



# Schématický výkres montáže

M 1:100


Půdorys – během výsunu  
M 1:100

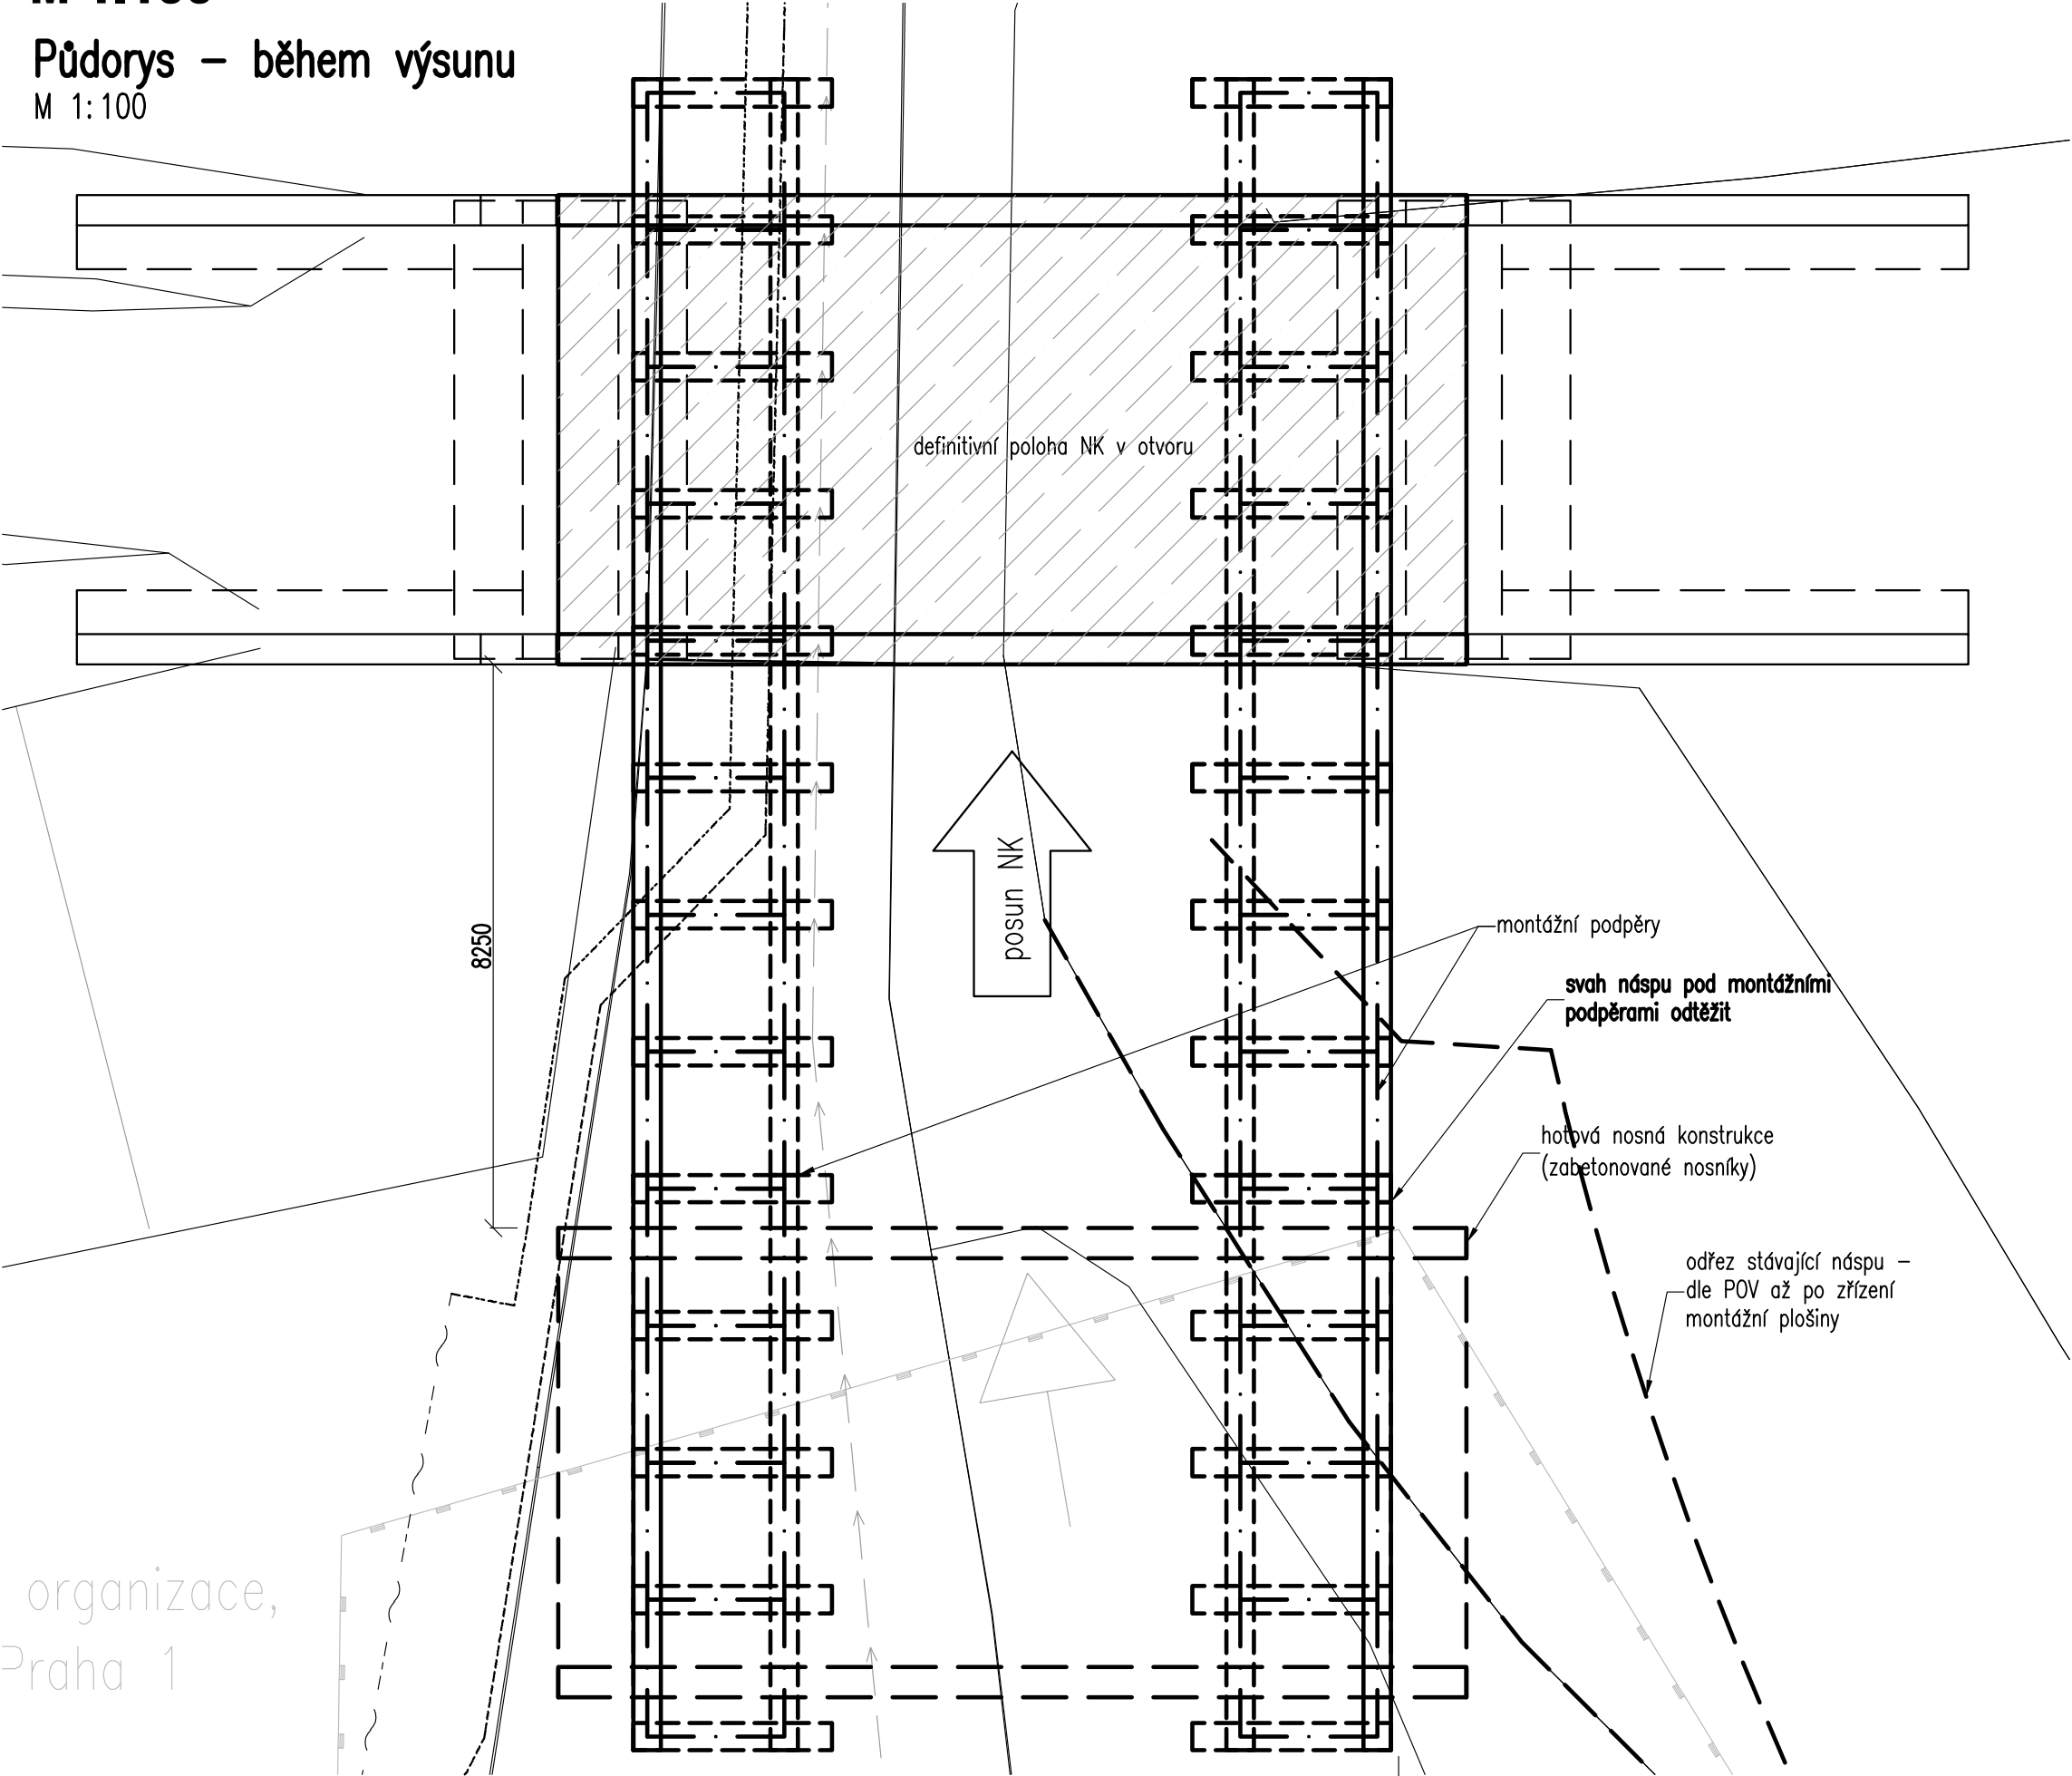



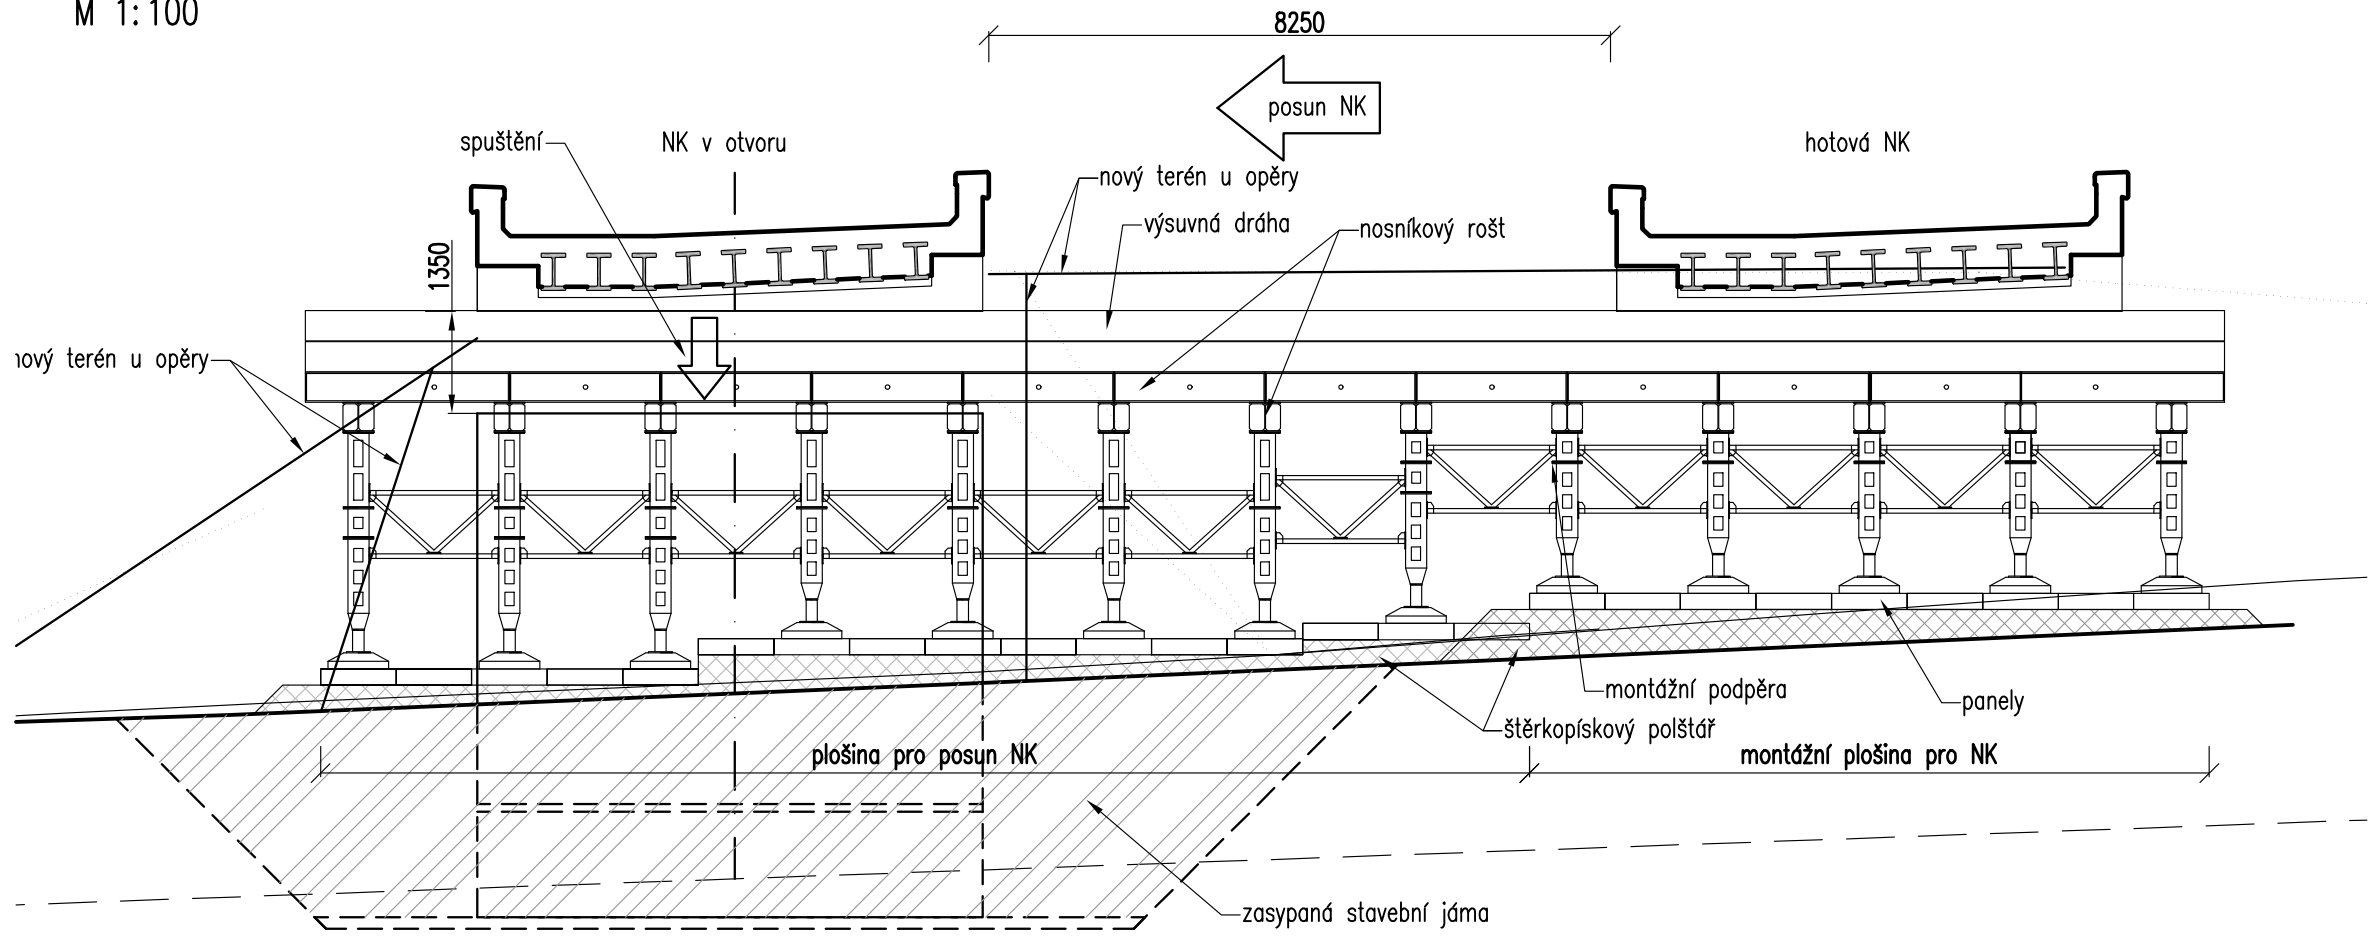


Příčný řez – během výsunu  
M 1:100



			ČÍSLO SOUPRAVY:
REVIZE Č.	DATUM	ZMĚNA	

	<b>EXprojekt s.r.o.</b> Kounicova 688/26 602 00 Brno
---	--

OBJEDNAVATEL:		 <div>Správa železniční dopravní cesty Stavební správa východ, Nerudova 1, 772 58 Olomouc</div>		tel. : +420 533 312 000 E-mail: info@exprojekt.cz	
HLAVNÍ INŽENÝR PROJEKTU Ing. David Rose 		ODPOVĚDNÝ PROJ. PS, SO Ing. Petr Libosvár 	NAVRHL, VYPRACOVAL Bc. David Karel 	KONTROLOVAL Ing. Petr Libosvár 	
KRAJ: Královéhradecký		POVĚŘENÝ MŮ: Nové Město nad Metují / k.ú. Nové Město nad Metují		STUPEŇ: Projekt	
Rekonstrukce mostu v km 49.628 trati Týniště nad Orlicí - Broumov SO 08-19-02 Most v km 49.628				ZAK. ČÍSLO 042-2016	
				MĚRITKO 1:100	POČET FORMÁTŮ 4 x A4
				DATUM: 04/2017	
Schématický výkres montáže				ČÁST DOKUM. E.1.4.1	PŘÍLOHA 9.2