Rekonstrukce mostu v km 49.628 trati Týniště nad Orlicí - Broumov

SO 08-19-02 Most v km 49.628

# Nový stav - příčný řez

**M 1:50**

**Stavba A - "II/285 Jaroměř - Nové Město nad Metují"**
**Stavba B - "Revitalizace trati Týniště nad Orlicí - Broumov"**

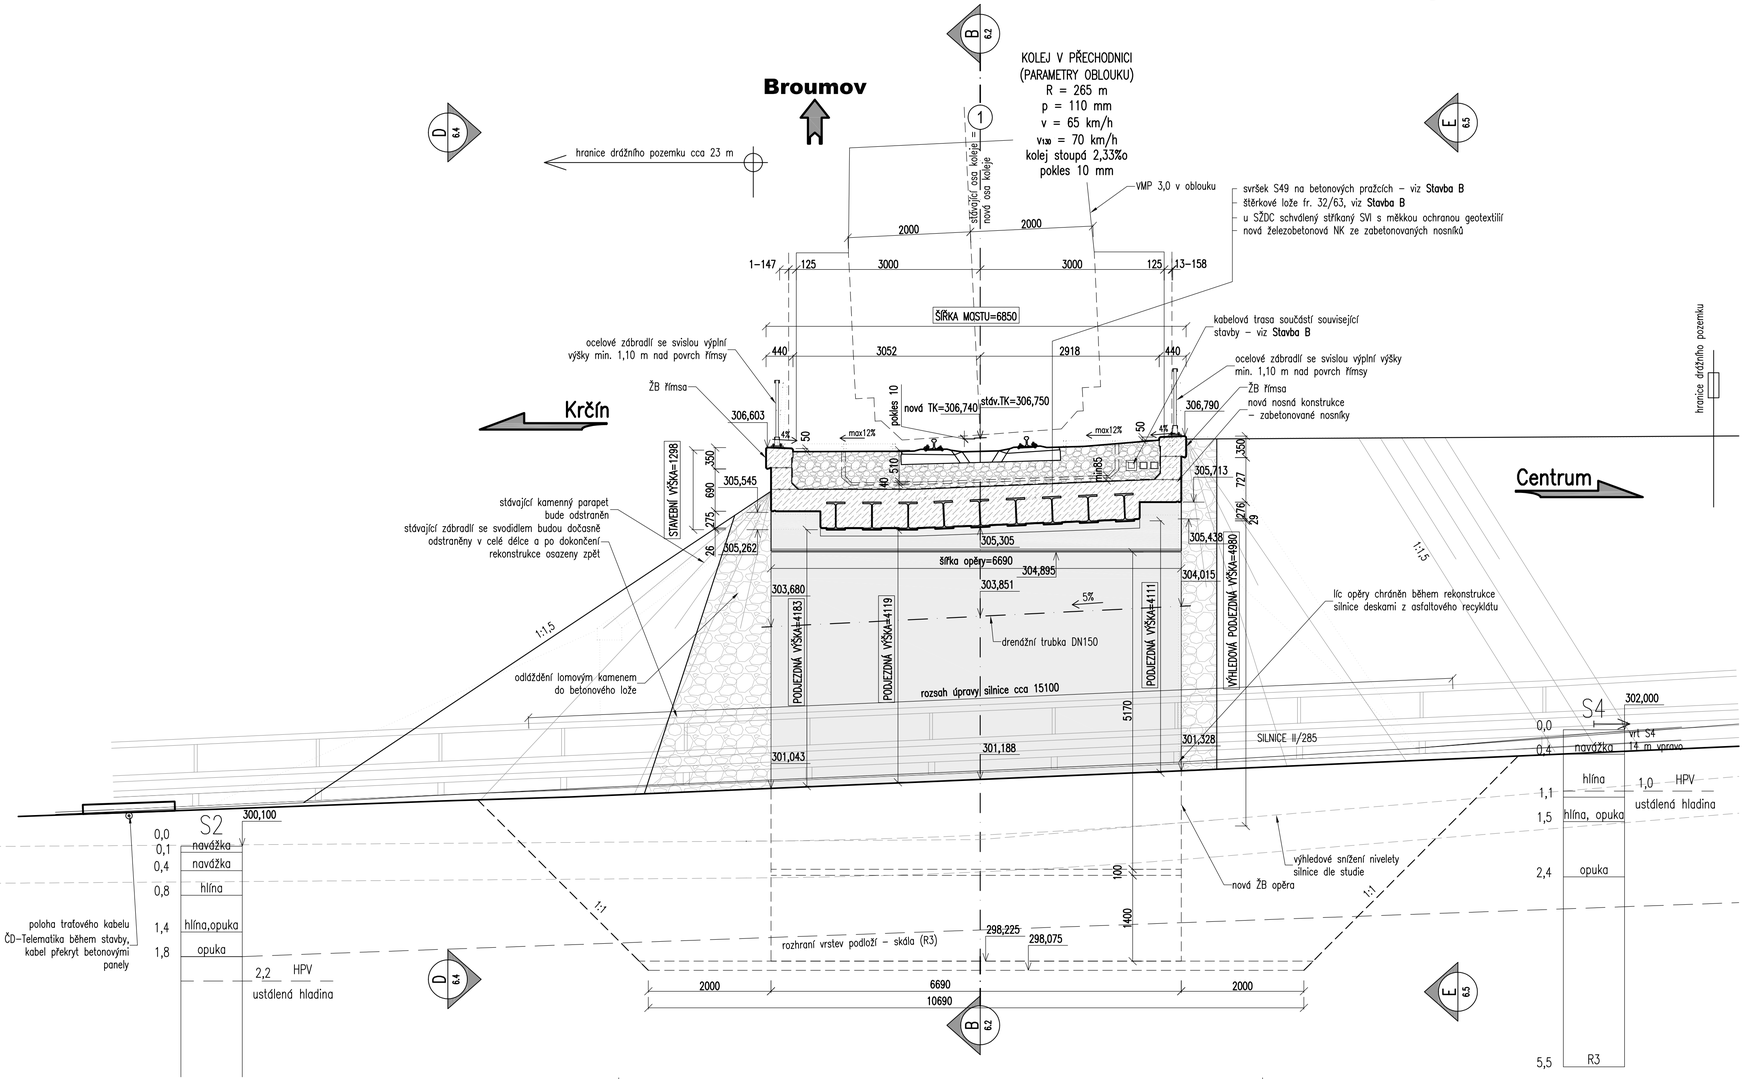


| | | | |
|---|---|---|---|
| | | | ČÍSLO SOUPRAVY: |
| | | PO PŘIPOMÍNKOVÉM ŘÍZENÍ | |
| REVIZE Č. | DATUM | ZMĚNA | |

EXprojekt s.r.o.
Kounicova 688/26
602 00 Brno

| | | | |
|---|---|---|---|
| OBJEDNAVATEL: Správa železniční dopravní cesty, Stavební správa východ, Nerudova 1, 772 58 Olomouc | | | tel. : +420 533 312 000, E-mail: info@exprojekt.cz |
| HLAVNÍ INŽENÝR PROJEKTU: Ing. David Rose | ODPOVĚDNÝ PROJ. PS, SO: Ing. Petr Libosvár | NAVRHL, VYPRACOVAL: Bc. Jitka Zezulová | KONTROLOVAL: Ing. Petr Libosvár |
| KRAJ: Královéhradecký | POVĚŘENÝ MÚ: Nové Město nad Metují / k.ú. Nové Město nad Metují | | STUPEŇ: Projekt |
| Rekonstrukce mostu v km 49.628 trati Týniště nad Orlicí - Broumov<br>SO 08-19-02 Most v km 49.628 | | | ZAK. ČÍSLO 042-2016; MĚŘÍTKO 1:50; POČET FORMÁTŮ 8 x A4; DATUM: 04/2017 |
| **Nový stav - příčný řez** | | | ČÁST DOKUM. E.1.4.1; PŘÍLOHA **6.3** |