
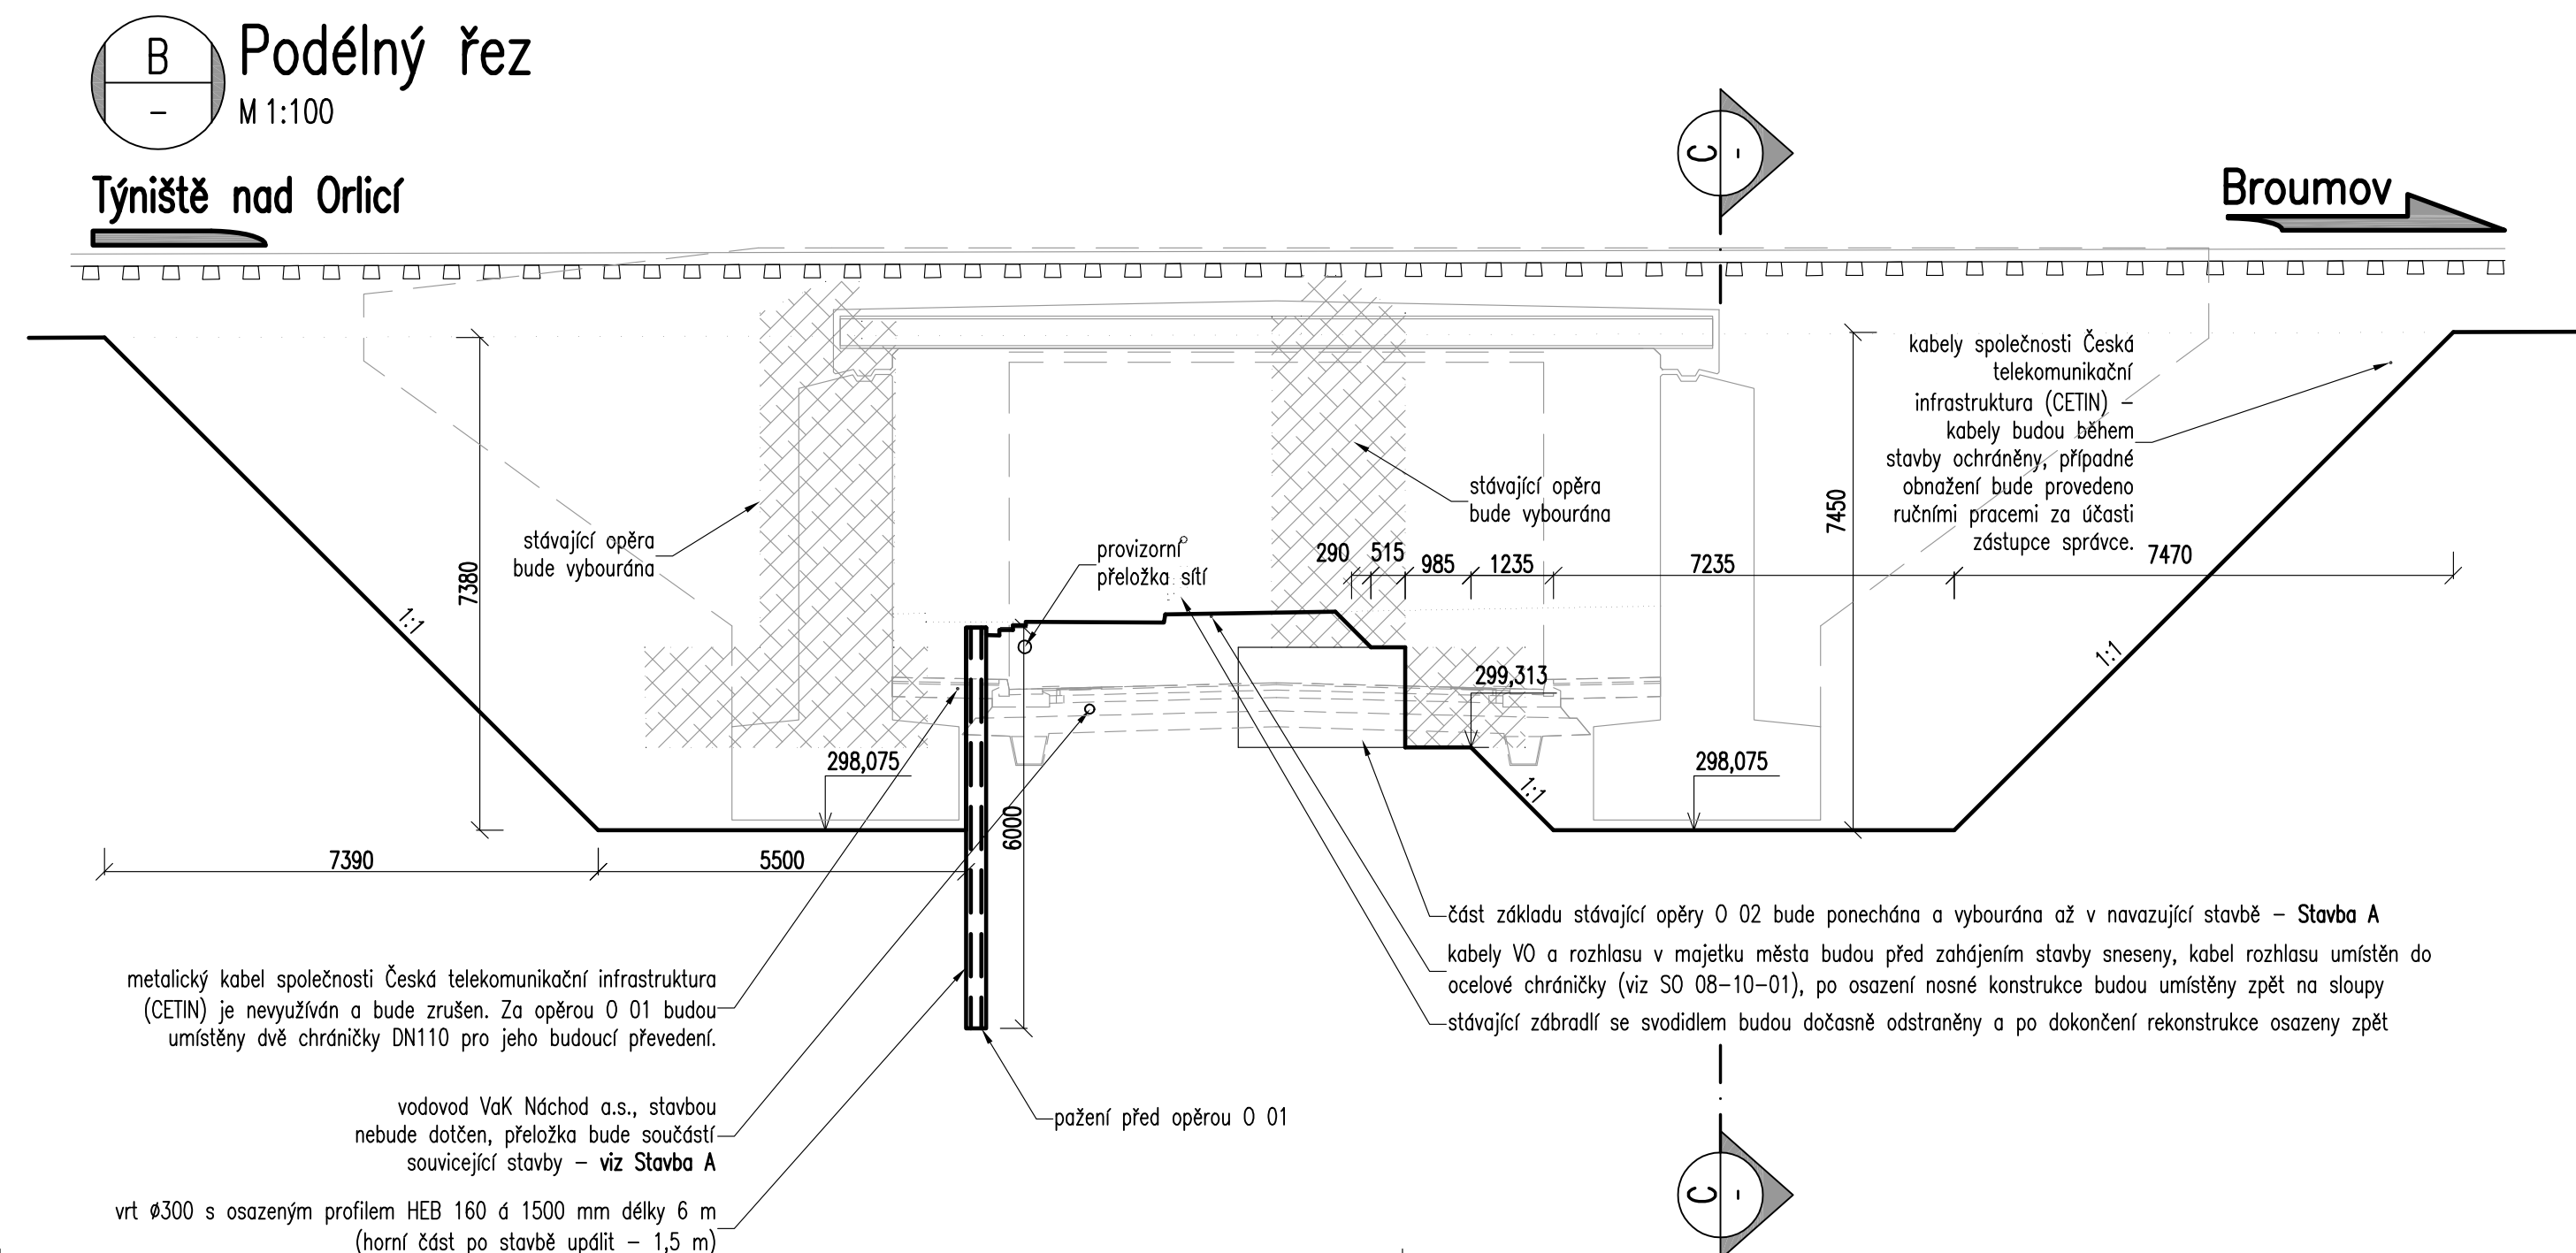
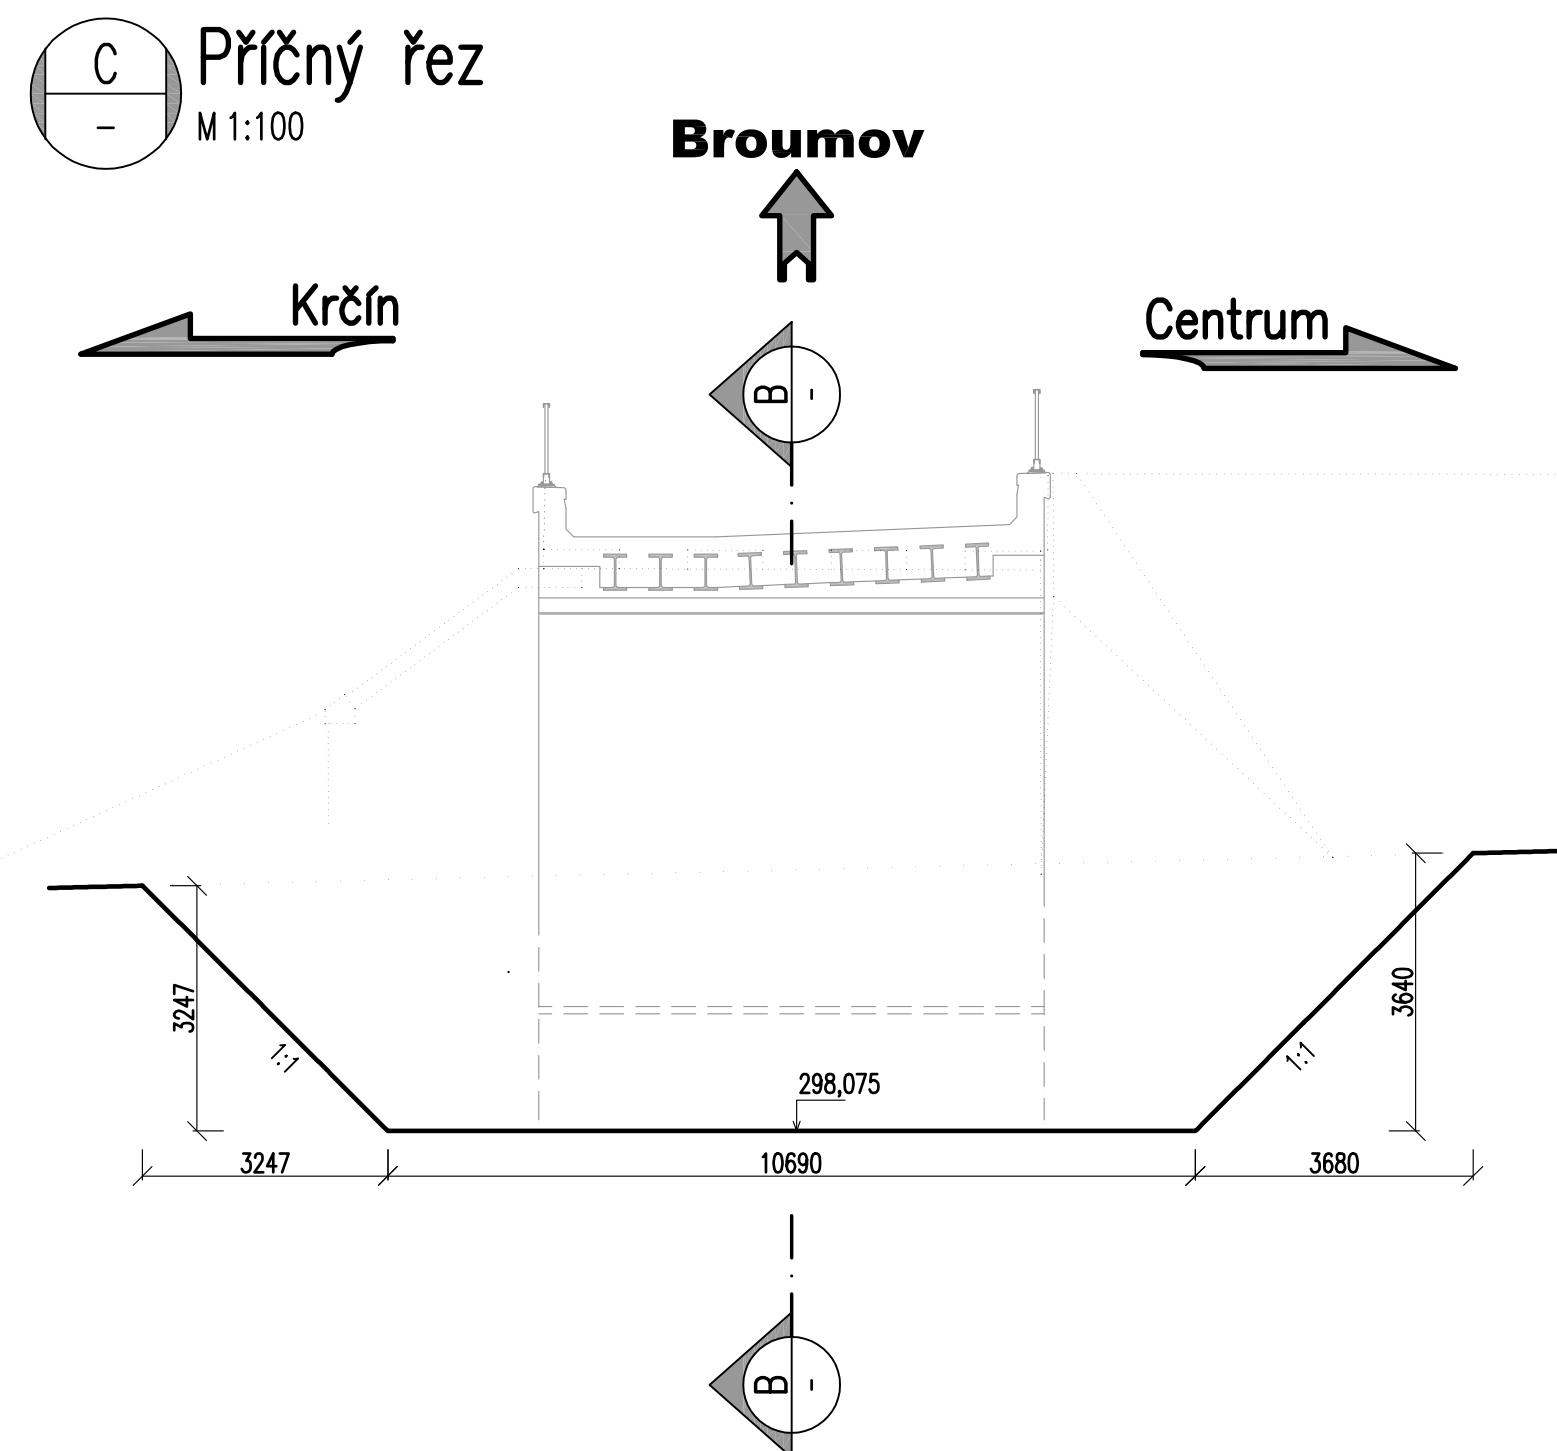



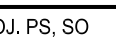
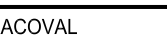
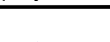


## Přehledný výkres výkopů a bouracích prací

**M 1:100**

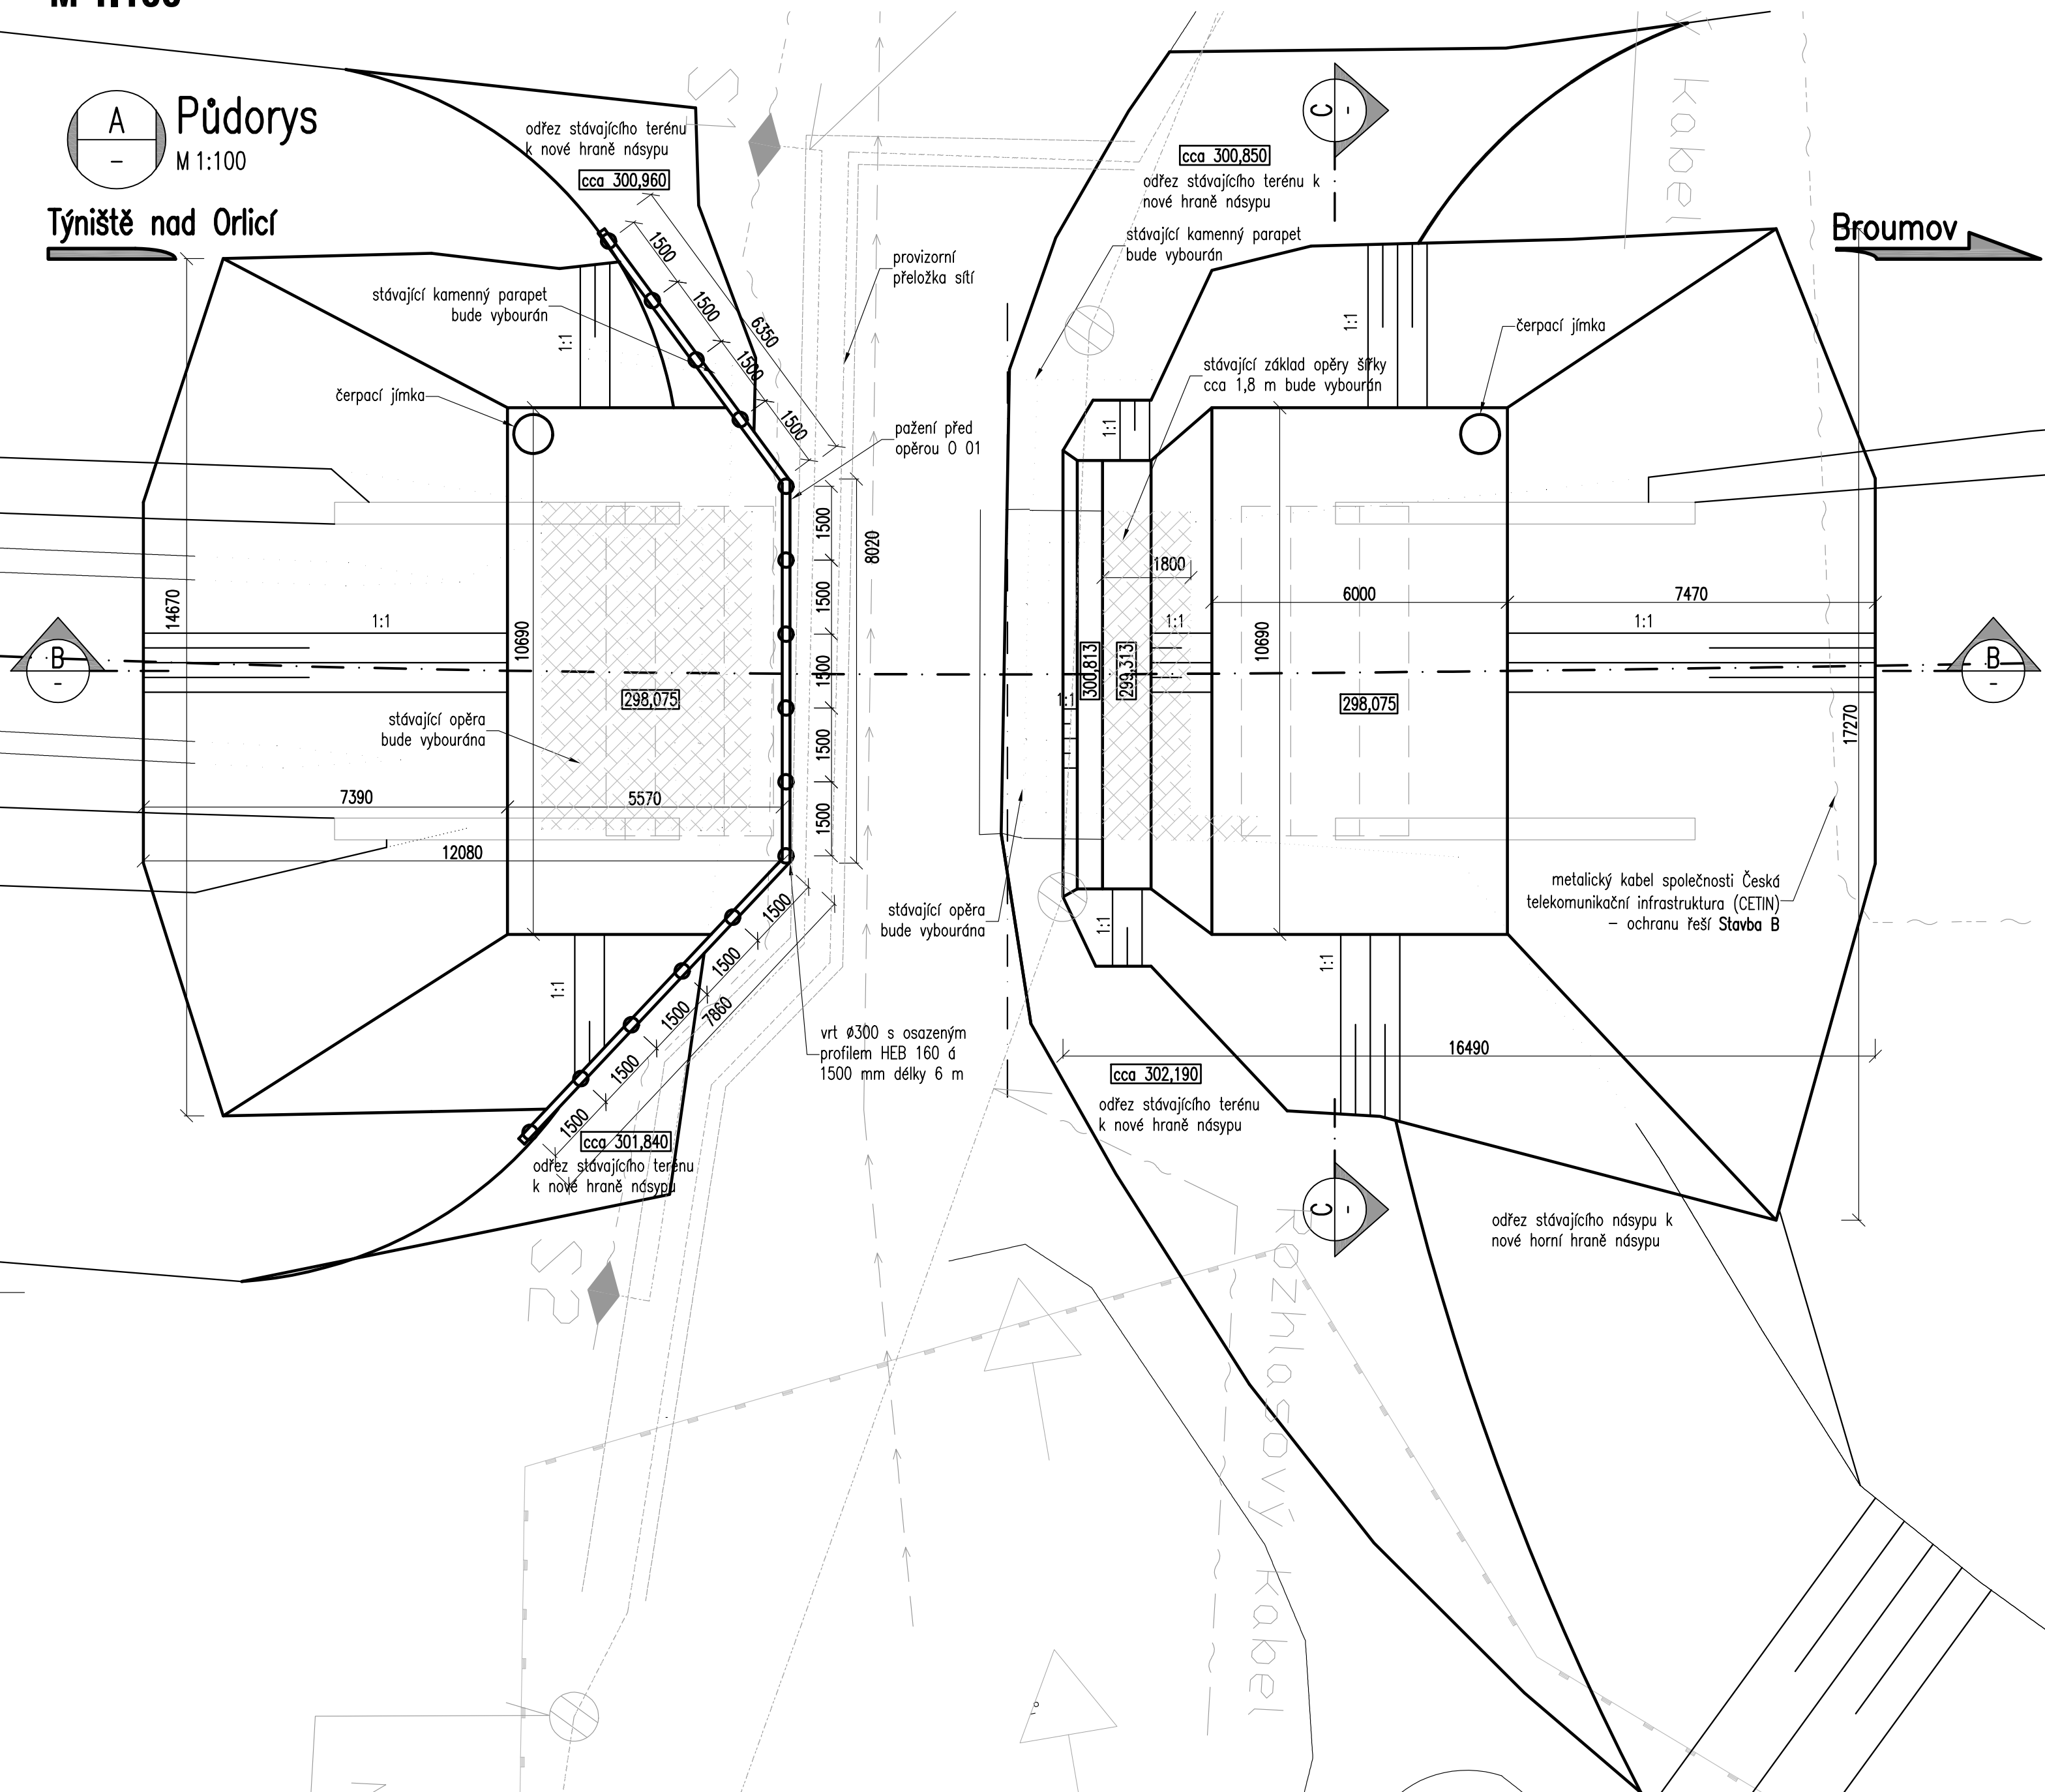

			ČÍSLO SOUPRAVY:
		PO PŘIPOMÍNKOVÉM ŘÍZENÍ	
REVIZE Č.	DÁTUM	ZMĚNA	

		<b>EXPROJEKT s.r.o.</b> <b>Kounicova 688/26</b> <b>602 00 Brno</b>	
<b>OBJEDNAVATEL:</b>  Správa železniční dopravní cesty Stavební správa východ. Nerudova 1, 772 58 Olomouc		<b>tel.:</b> +420 533 312 000 <b>E-mail:</b> info@exprojekt.cz	
<b>HLAVNÍ INŽENÝR PROJEKTU</b> Ing. David Rose 	<b>ODPOVĚDNÝ PROJ. PS, SO</b> Ing. Petr Libovšár 	<b>NAVRHL. VYPRACOVAL</b> Ing. Ivana Havlíková 	<b>KONTROLOVAL</b> Ing. Petr Libovšár 
<b>KRAJ:</b> Královéhradecký		<b>POVĚŘENÝ MŮ:</b> Nové Město nad Metují / k.ú. Nové Město nad Metují	
<div> <div> Rekonstrukce mostu v km 49.628 trati Týniště nad Orlicí -  Broumov  SO 08-19-02 Most v km 49.628 </div> <div> <b>Přehledný výkres výkopů a bouracích prací</b> </div> </div>			
<b>STUPEŇ:</b> Projekt		<b>ZAK. ČÍSLO</b> 042-2016	
<b>MĚŘITKO</b> 1:100		<b>POČET FORMÁTŮ</b> 6 x A4	
<b>DATUM:</b>		04/2017	
<b>ČÁST DOKUM.</b> E.1.4.1.		<b>PŘÍLOHA</b> <b>5</b>	