


Výkres tvaru zabetonovaných nosníků


Pohled na nosník

M 1:25



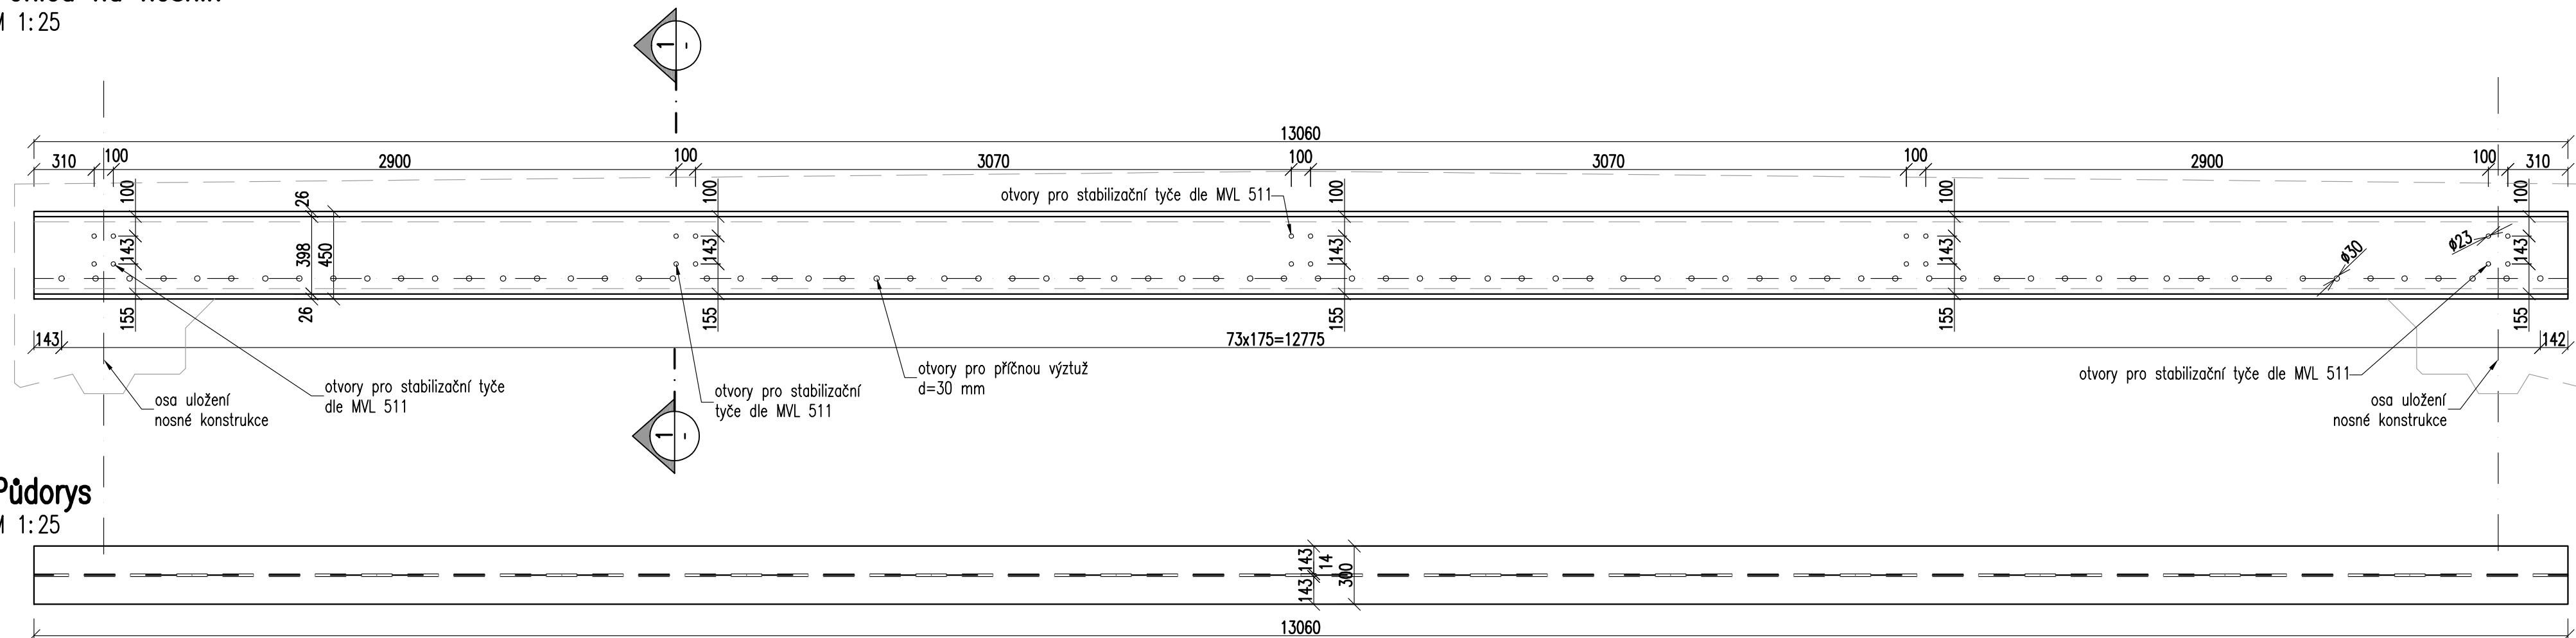


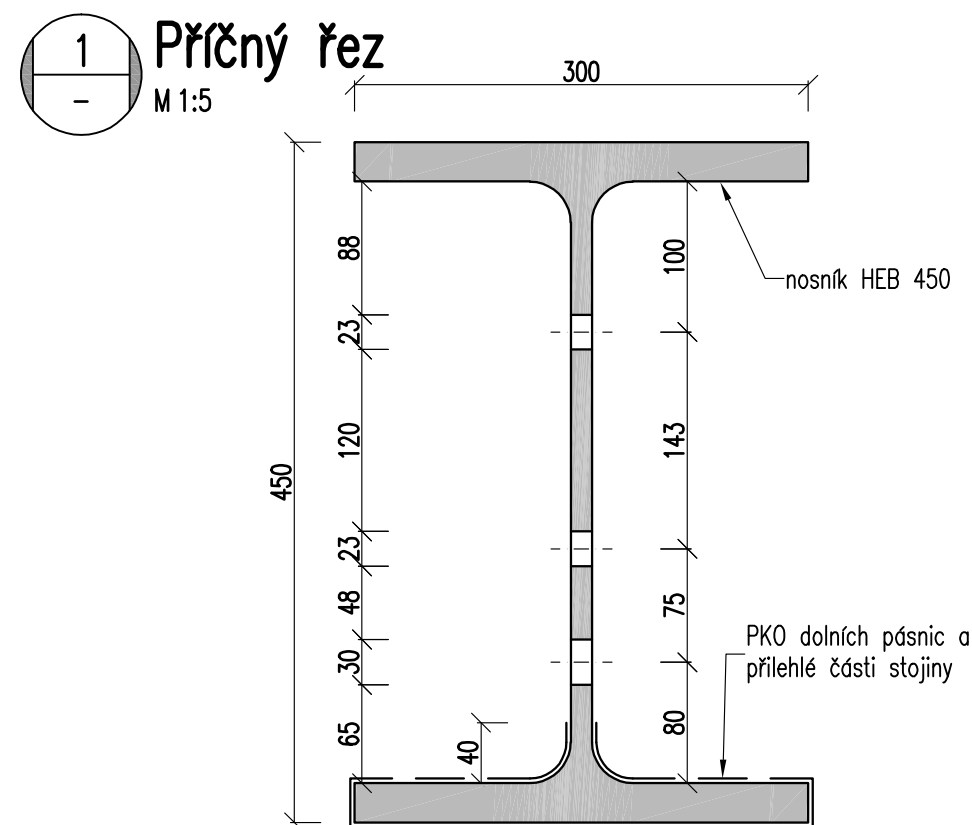


Pudorys

M 1:25

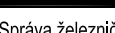

			ČÍSLO SOUPRAVY:
		PO PŘIPOMÍNKOVÉM ŘÍZENÍ	
REVIZE Č.	DATUM	ZMĚNA	

	EXprojekt s.r.o. Kounicova 688/26 602 00 Brno
OBJEDNAVATEL:  Správa železniční dopravní cesty Slavební správa východ, Nerudova 1, 772 58 Olomouc	tel.: +420 533 312 000 E-mail: info@exprojekt.cz
HLAVNÍ INŽENÝR PROJEKTU Ing. David Rose 	ODPOVĚDNÝ PROJ. PS. SO Ing. Petr Libosvár 
NAVRHL, VYPRACOVAL Bc. Jitka Zezulová 	KONTROLOVAL Ing. Petr Libosvár 
KRAJ: Královéhradecký	POVĚŘENÝ MŮ: Nové Město nad Metují / k.ú. Nové Město nad Metují
Rekonstrukce mostu v km 49.628 trati Týniště nad Orlicí - Broumov SO 08-19-02 Most v km 49.628	
Výkres tvaru zabetonovaných nosníků	