
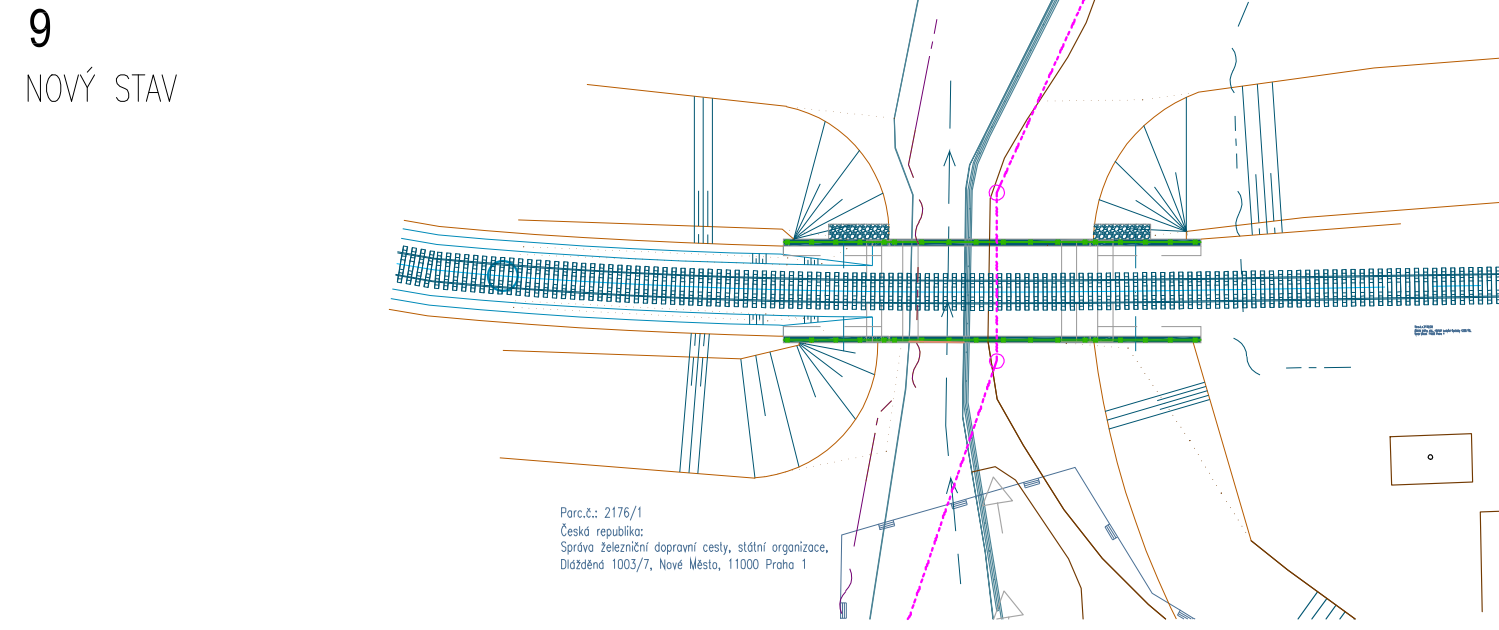
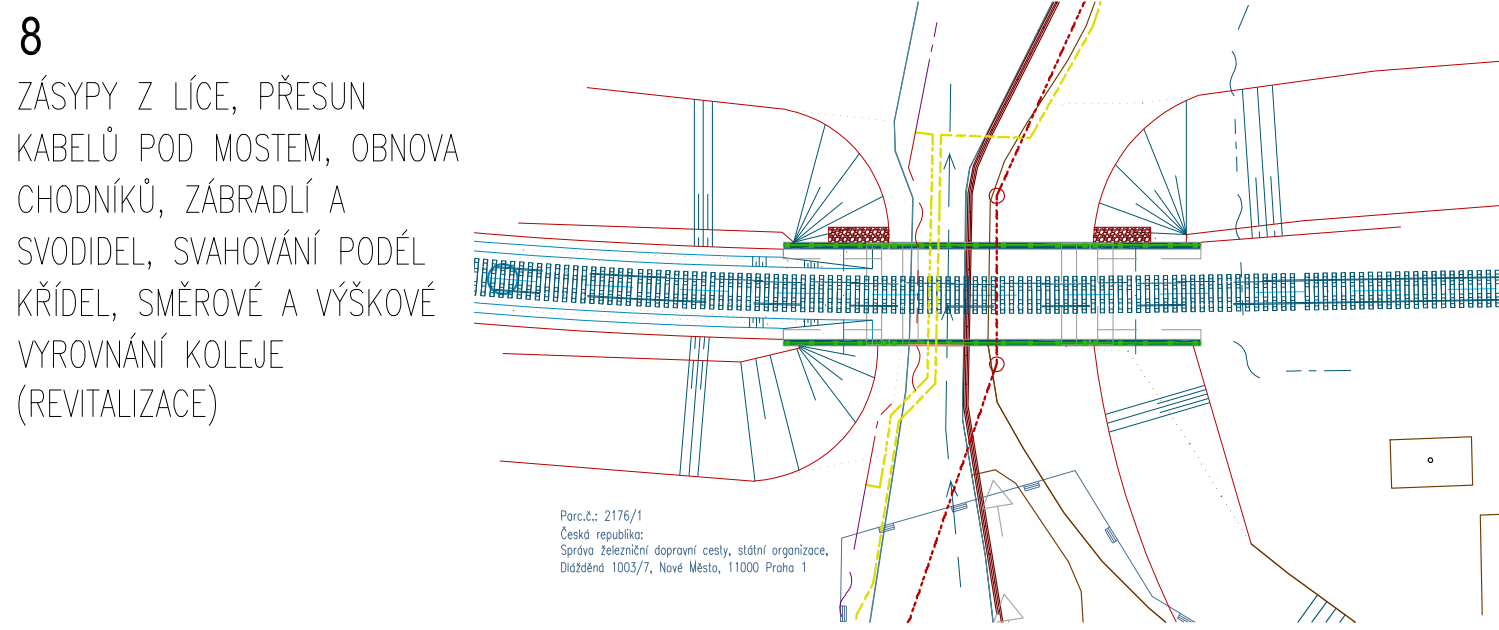
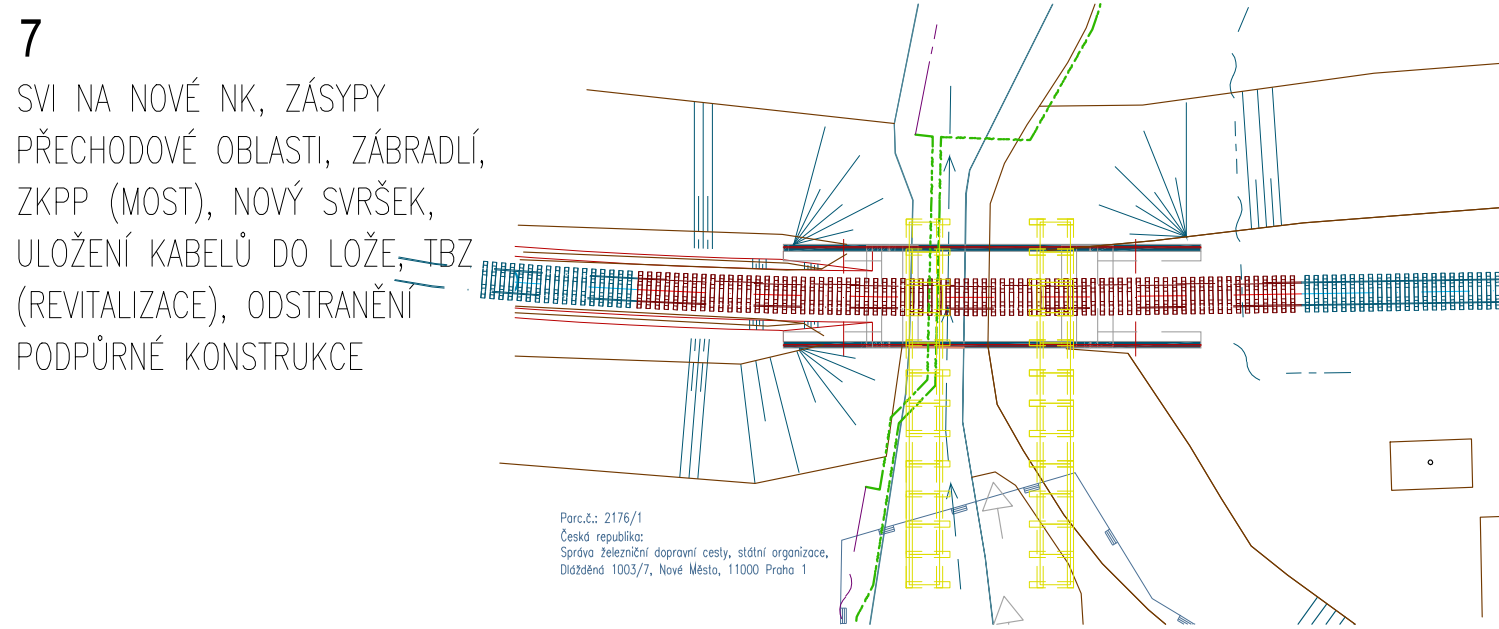
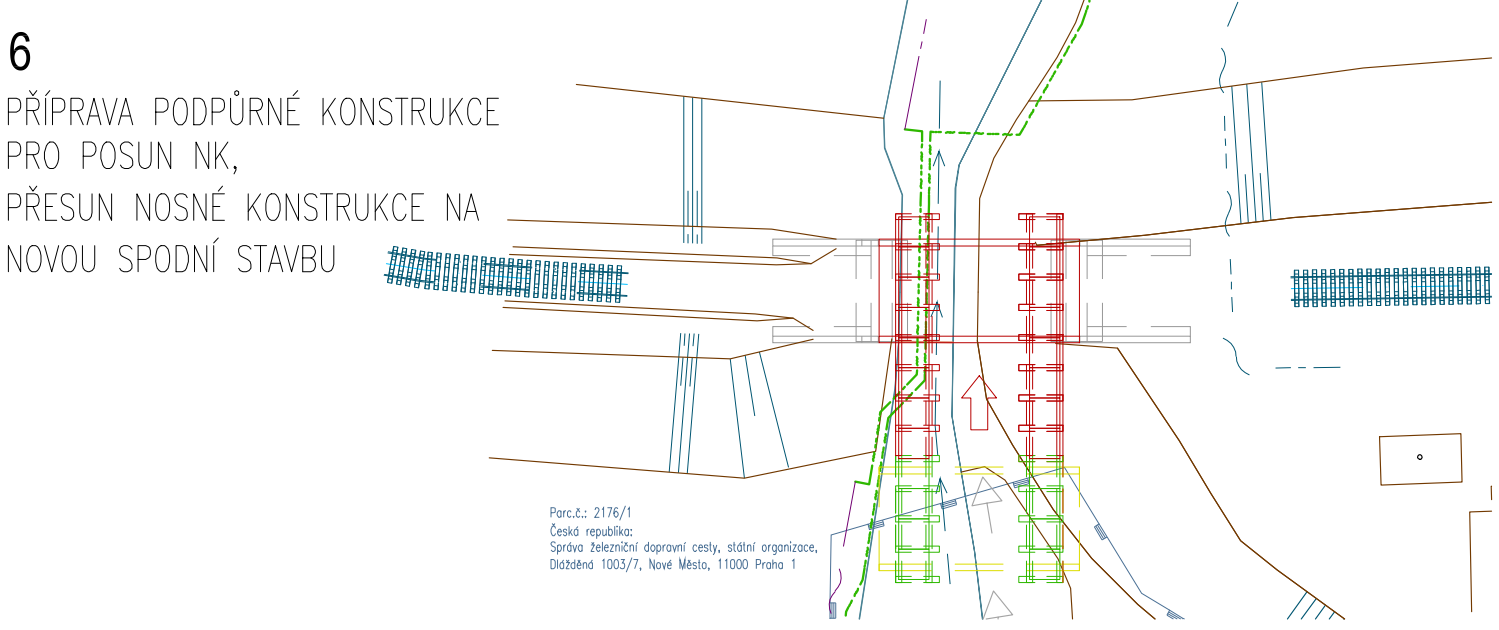
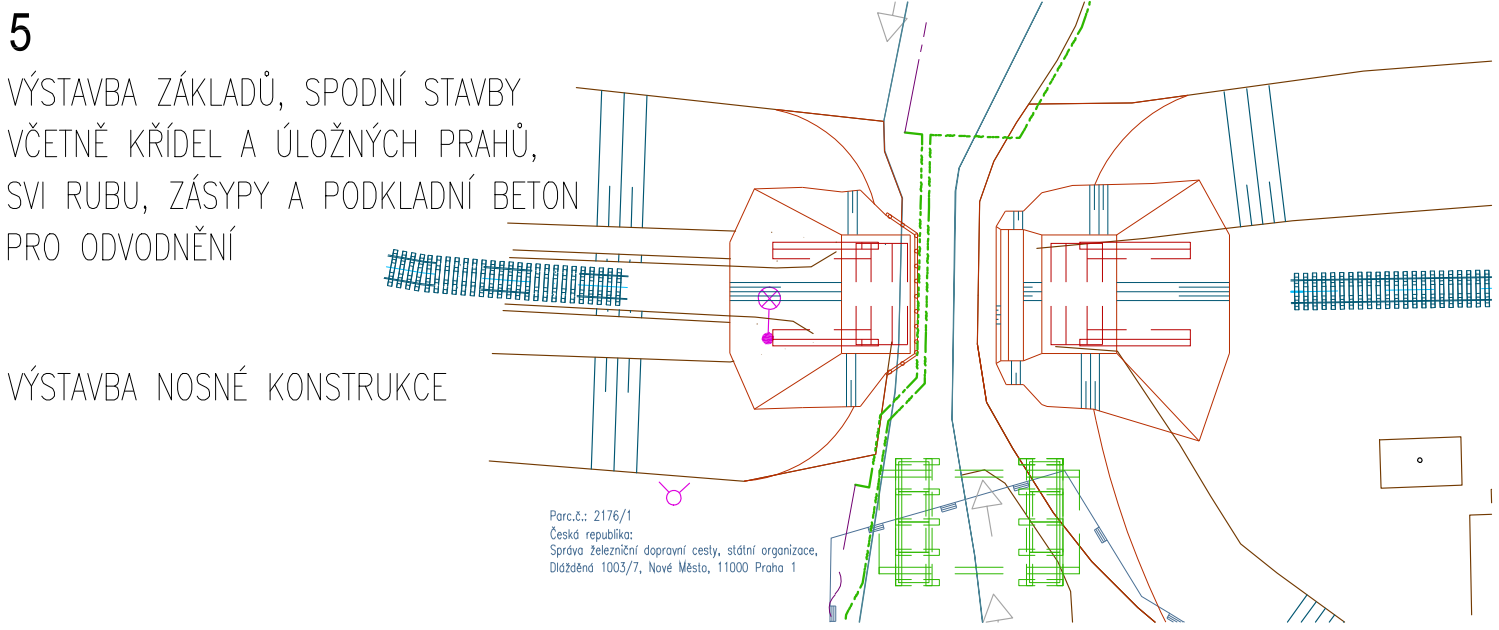
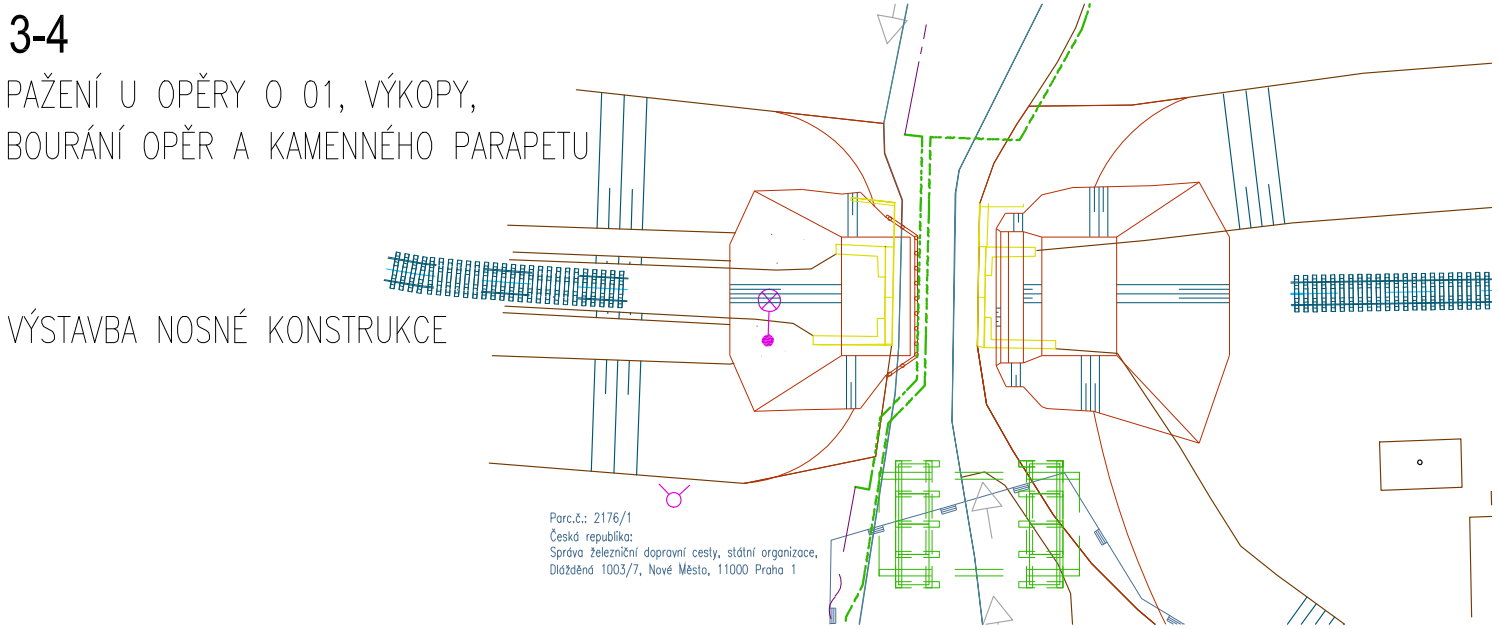
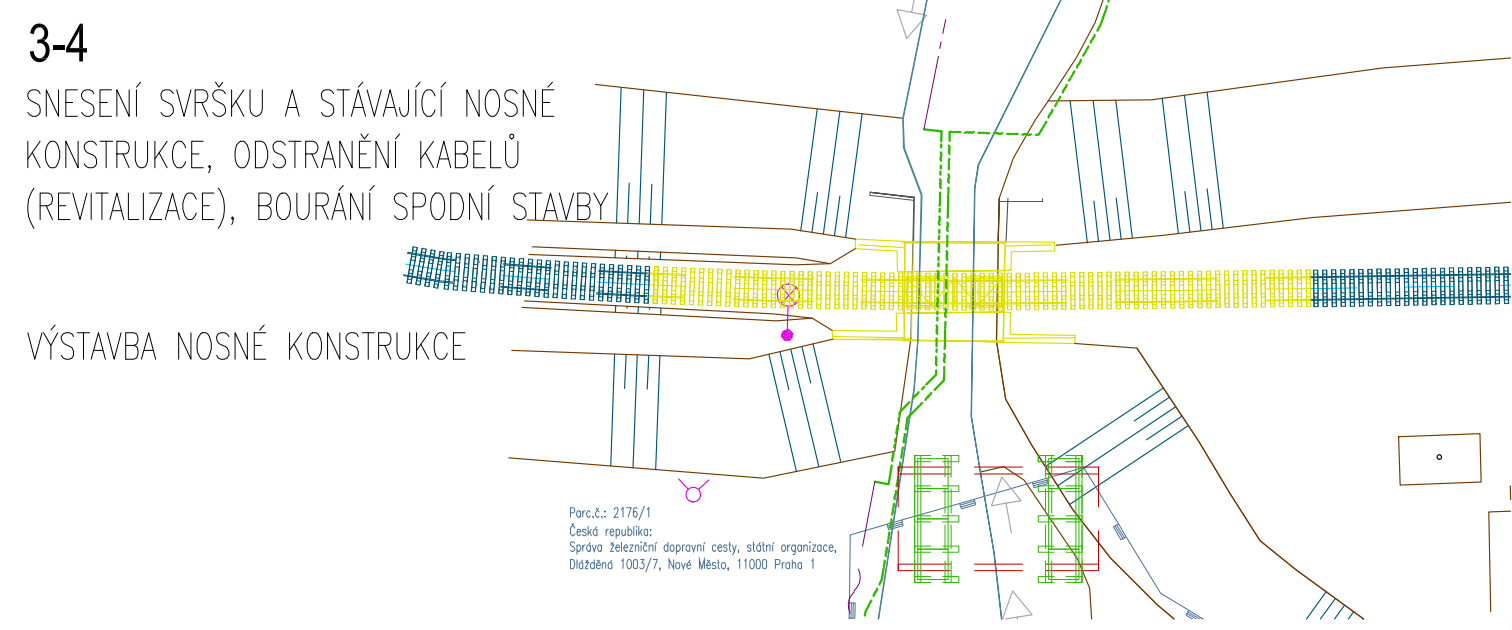
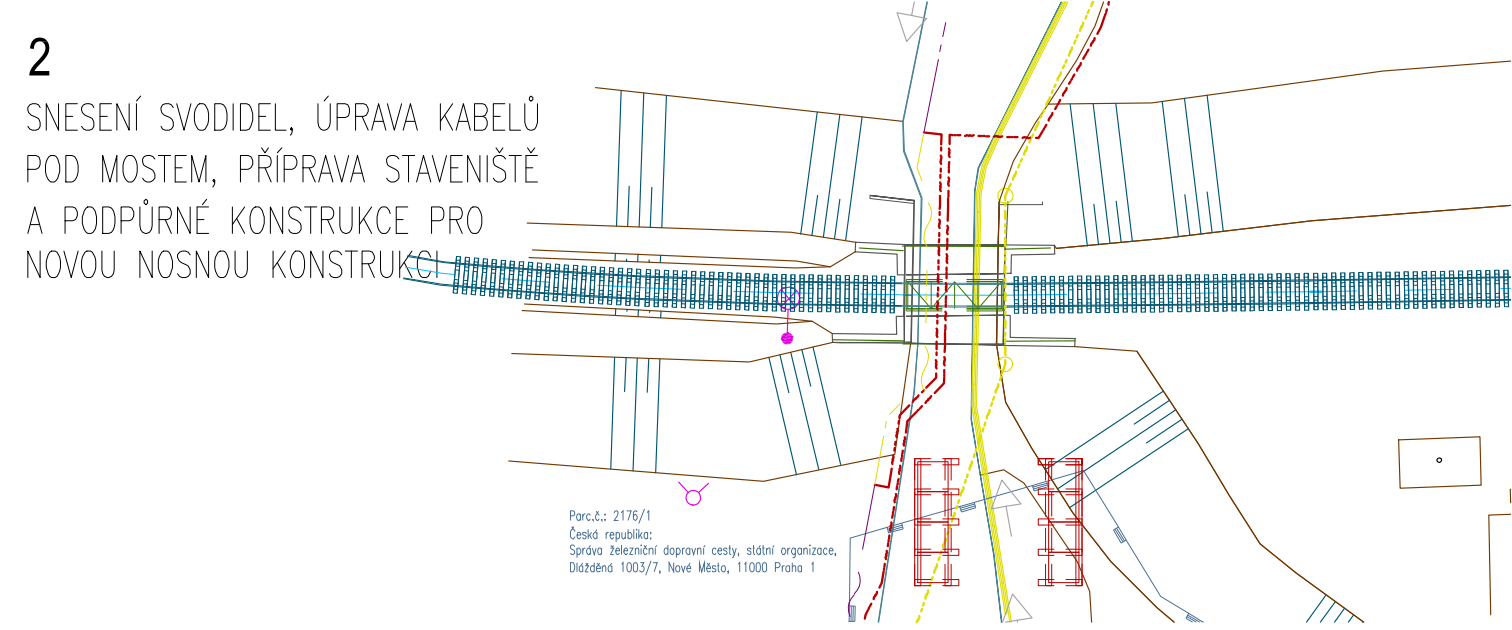


Schéma stavebních postupů

M 1:500

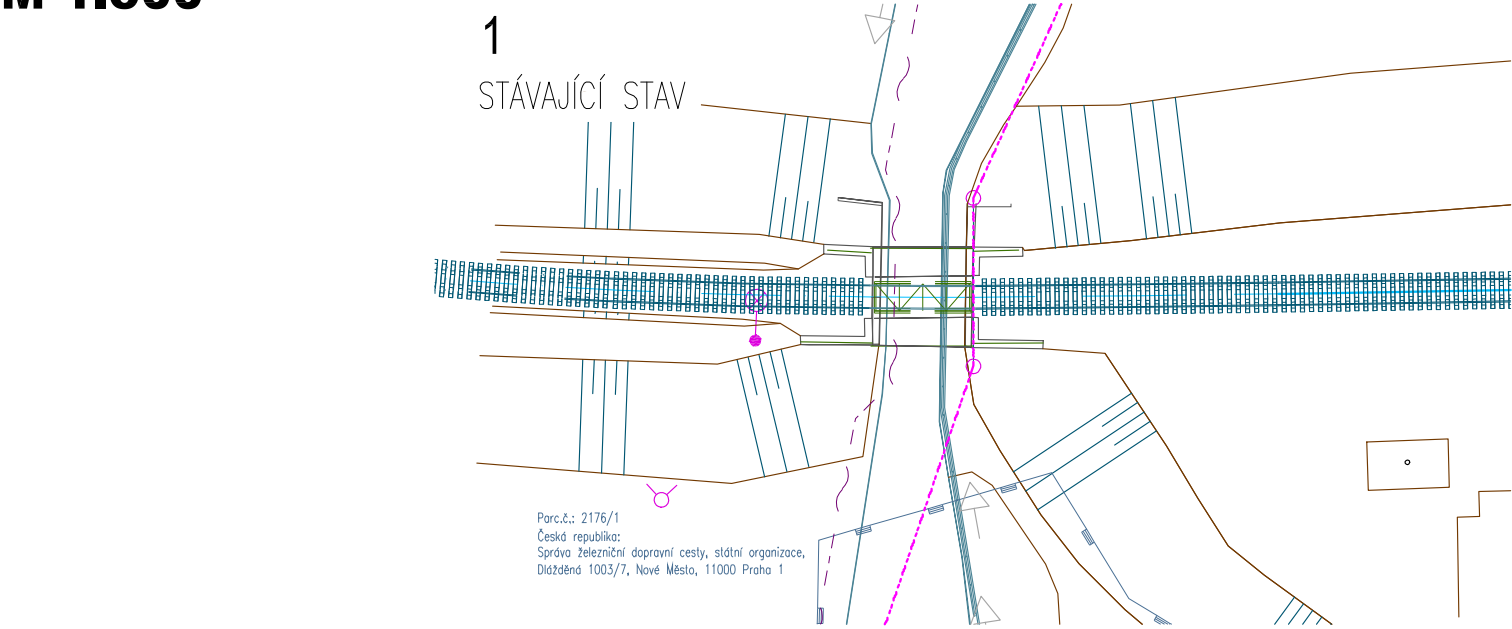

			ČÍSLO SOUPRAVY:
REVIZE Č.	DATUM	ZMĚNA	

EXprojekt s.r.o.
Kounicova 688/26
602 00 Brno

OBJEDNAVATEL:	Správa železniční dopravní cesty Stavební správa východ, Nerudova 1, 772 58 Olomouc		tel. : +420 533 312 000 E-mail: info@exprojekt.cz
HLAVNÍ INŽENÝR PROJEKTU Ing. David Rose	ODPOVĚDNÝ PROJ. PS, SO Ing. Petr Libosvár	NAVRHL, VYPRACOVAL Bc. David Karel	KONTROLOVAL Ing. Petr Libosvár
KRAJ: Královéhradecký		POVĚŘENÝ MŮ: Nové Město nad Metují / k.ú. Nové Město nad Metují	
Rekonstrukce mostu v km 49.628 trati Týniště nad Orlicí - Broumov SO 08-19-02 Most v km 49.628			STUPĚN: Projekt
			ZAK. ČÍSLO 042-2016
		MĚŘÍTKO 1:500	POČET FORMÁTŮ 4 x A4
		DATUM:	04/2017
Schéma stavebních postupů			ČÁST DOKUM. E.1.4.1
			PŘÍLOHA 9.1