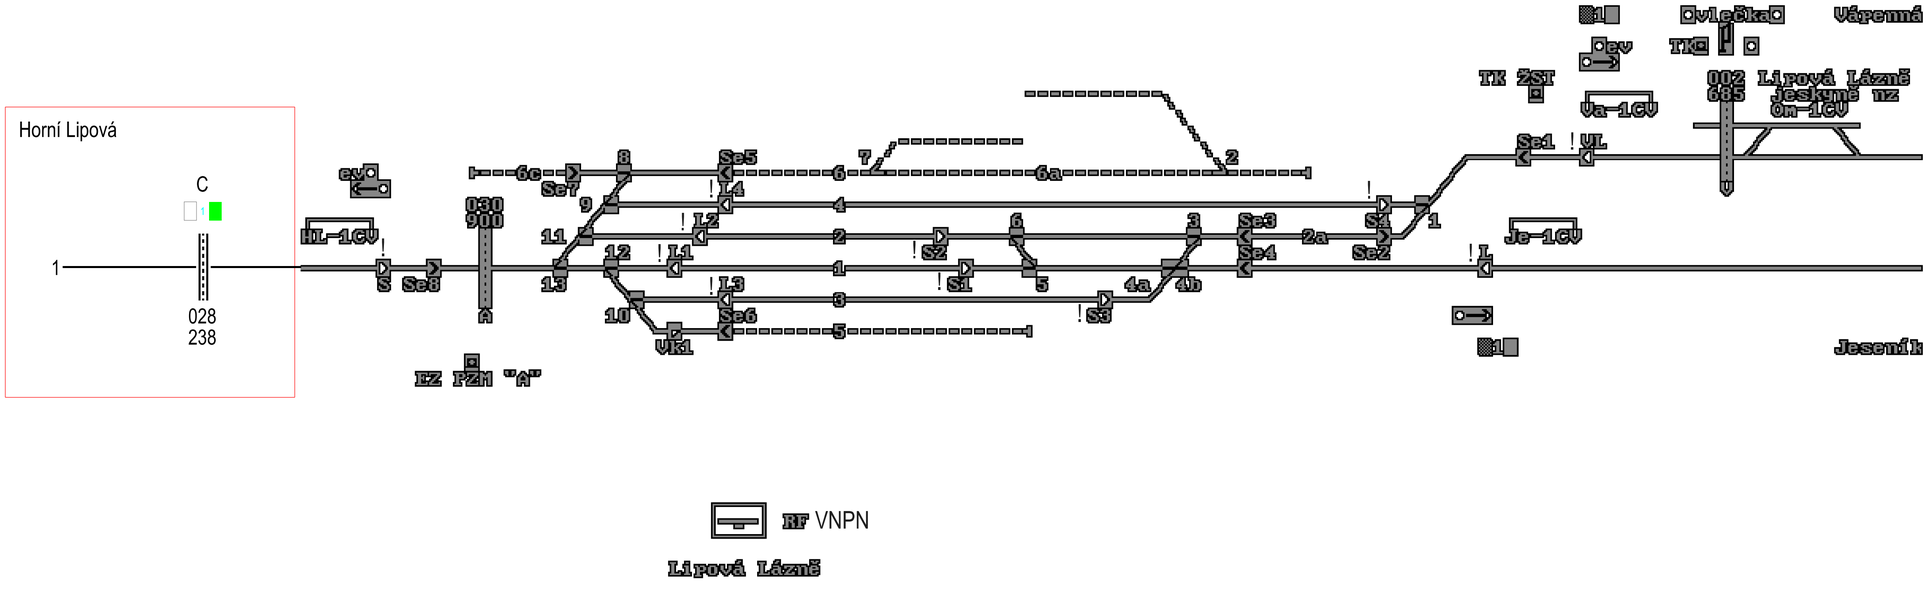


| | | |
|---|---|---|
| | | Po připomínkovém řízení |
| | | |
| | | |
| REVIZE Č. | DATUM | ZMĚNA |

| | | | | |
|---|---|---|---|---|
| OBJEDNAVATEL PROJEKTU: | | Správa železnic, státní organizace, Dlážděná 1003/7, 110 00 Praha<br>Stavební správa východ, Nerudova 1, 779 00 Olomouc | | |
| HIP: | Ing. Marian Kiss | | Zhotovitel projektové dokumentace: | Výtisk číslo: |
| ODP. PROJ: | Tomáš Brhel | | SB projekt s.r.o.<br>Kasárenská 4063/4<br>695 01 Hodonín | |
| VYPRACOVAL: | Tomáš Brhel | | | |
| KONTROLOVAL: | Ing. Marian Kiss | | | |
| Soubor staveb: "Výstavba PZS v km 28,238 (P4290) trati Hanušovice - Mikulovice" | | | Archivní číslo: 2003070-01_D.1_PS02_0601 | |
| Část: PS01 Kabelizace a vazby na SZZ | | | Formát: 4xA4 | Datum: 01/2021 |
| Název přílohy: Pohled na JOP žst. Lipová-lázně | | | Stupeň PD: DUSP | Část: D.1 |
| | | | | Příloha: 0601 |