


← směr Hanušovice

Propustek v km 28,637

→ směr Mikulovice

28,7

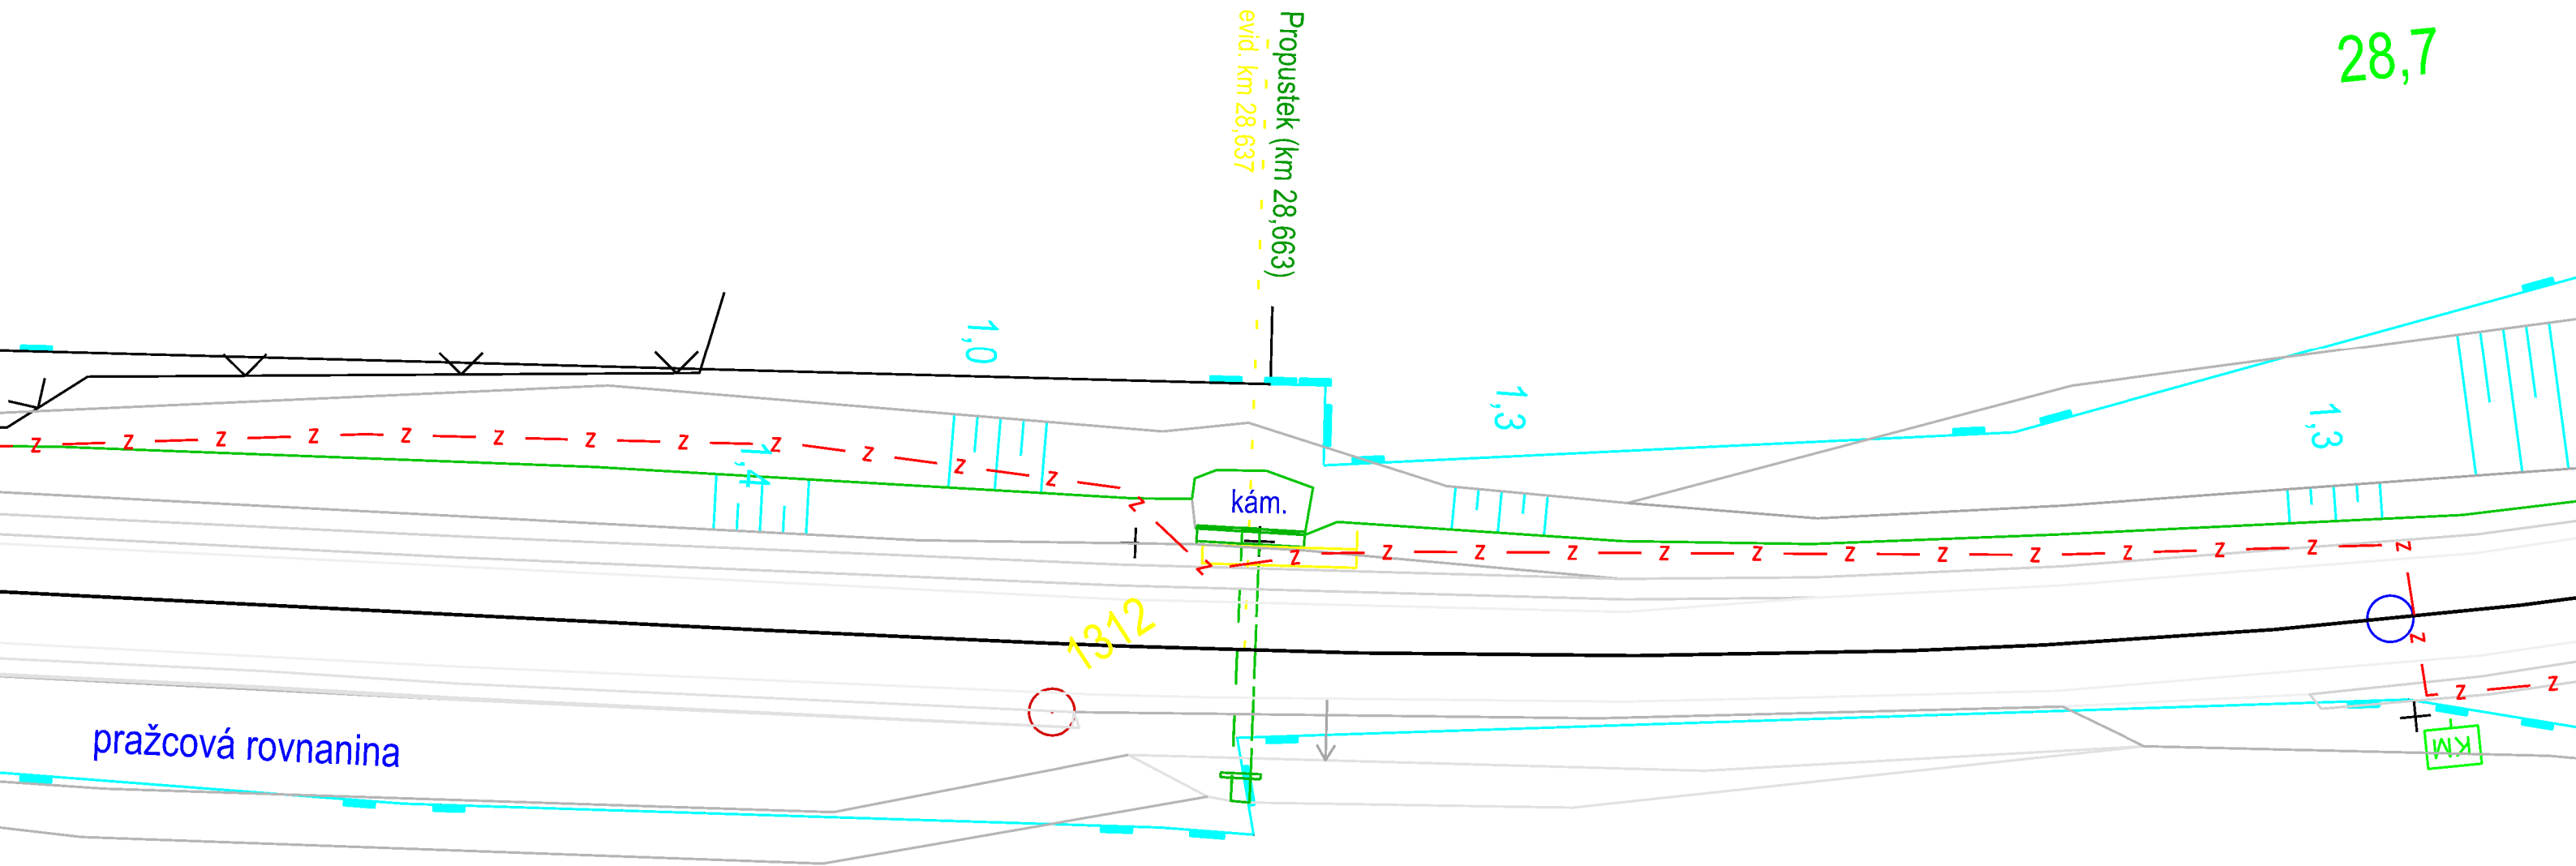

Legenda:

- z — z — Nově navržená kabelová trasa  
připoložena ke stávající trase
- Hranice pozemku Správy železnic s.o.

Kabelová trasa bude přes tento propustek vedena vlevo ve směru stoupajícího staničení. Kabelová trasa bude připoložena do stávajícího kabelového žlabu. Před propustkem bude uložena kabelová rezerva 5m.

1:200

01/2021

"Výstavba PZS v km 28,238 (P4290) trati Hanušovice–  
Mikulovice"

PS 01 Kabelizace a vozby na SZZ

Přechod kabelové trasy přes most v km 28,637

1302