


28,3

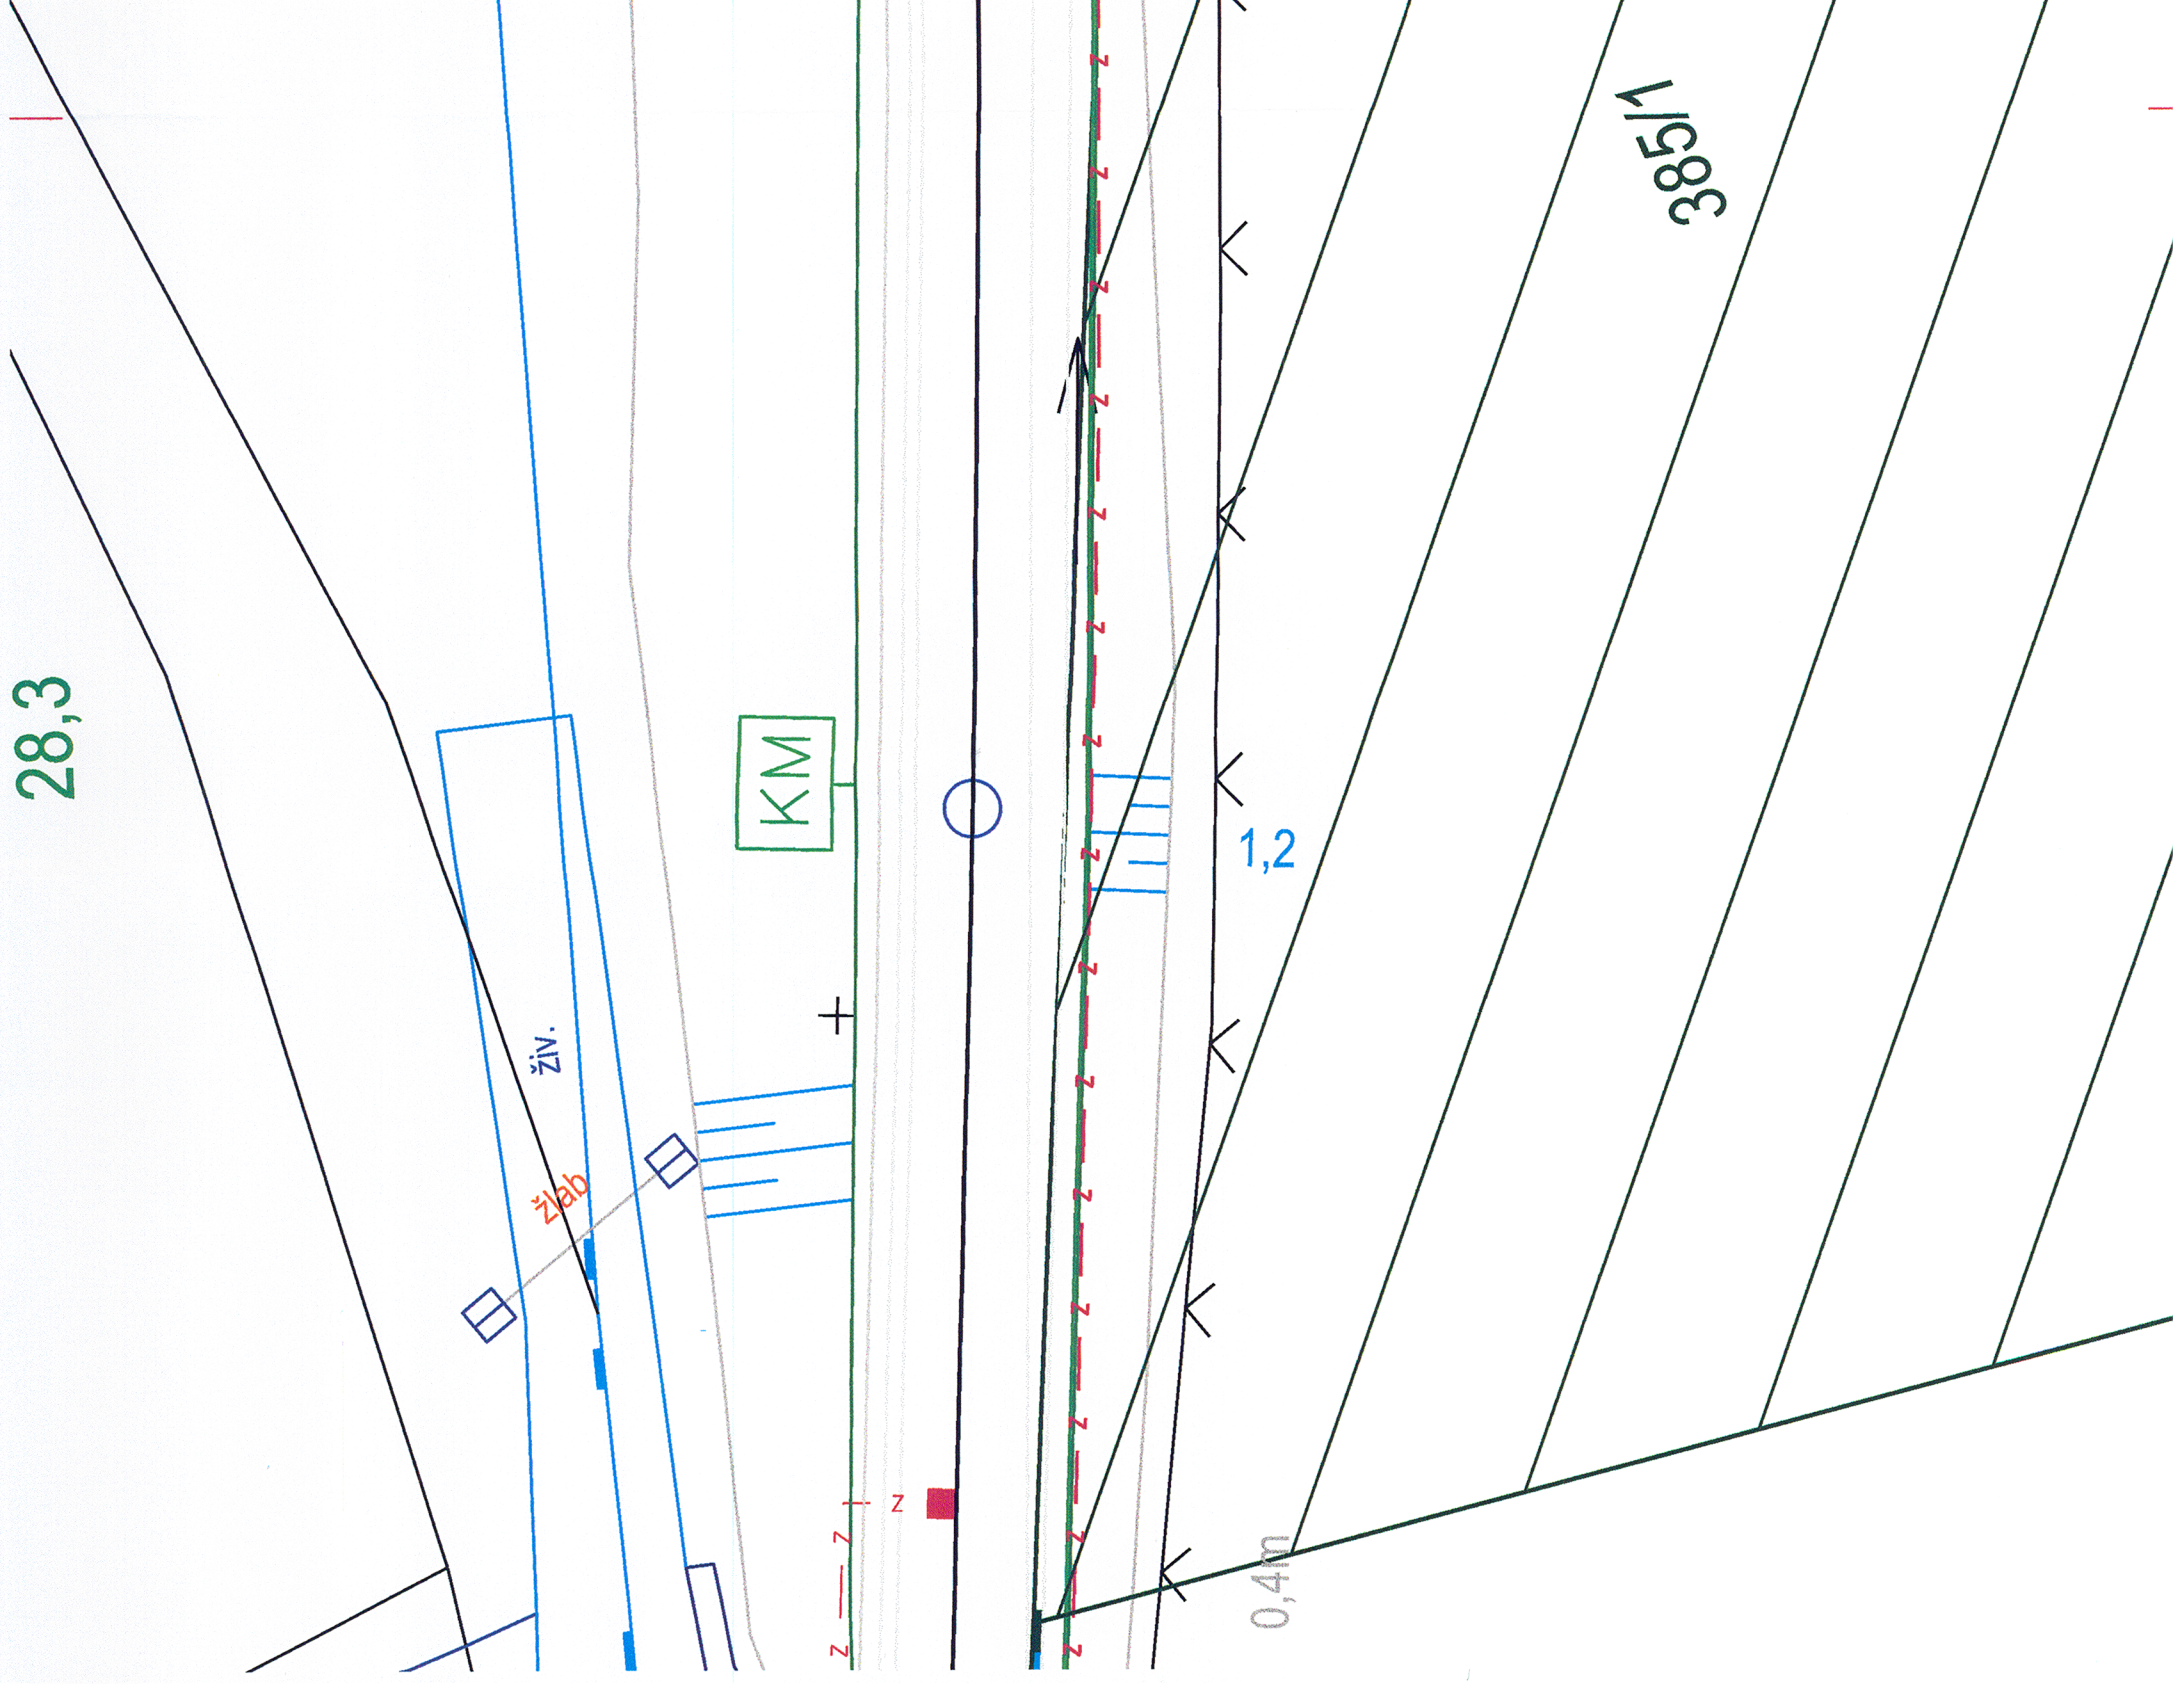

Legenda :

Pozemek Správy železnic, s.o.

Parcela č. 385/1

Kabelová trasa:

Název projektu : Výstavba PZS v km 28,238 (P4290) trati Hanušovice - Mikulovice

Číslo projektu : 2003070-01

Katastrální území : Horní Lipová

Souhlasíme s umístěním stavby na parc. č. 385/1

Majitel pozemku p.č. 385/1 : SJM Dian Petr a Dianová Anežka, Horní Lipová 92, 79063 Lipová-lázně

v *Lipová-lázně* Dne *10.11.2020*

Podpis : *Dianu Mgr. Dianová Anežka*

REVIZE Č.	DATUM	ZMĚNA			

OBJEDNAVATEL PROJEKTU:		 <b>SPRÁVA ŽELEZNIC</b> Správa železnic, státní organizace, Dlážděná 1003/7, 110 00 Praha Stavební správa východ, Nerudova 1, 779 00 Olomouc		Výtisk číslo:	
HIP:	Ing. Marian Kiss	<i>K.</i>		Zhotovitel projektové dokumentace:	
ODP. PROJ:	Tomáš Brhel	<i>Brhel</i>		 SB projekt s.r.o. Kasernská 4063/4 695 01 Hodonín	
VYPRACOVAL:	Tomáš Brhel	<i>Brhel</i>			
KONTROLOVAL:	Ing. Marian Kiss	<i>K.</i>			
Soubor staveb:		Archivní číslo:		2003070-01	
Část:		"Výstavba PZS v km 28,238 (P4290) trati Hanušovice - Mikulovice"		Formát:	Datum:
				3xA4	11/2020
Název přílohy:		Stupeň PD:		Část:	Příloha:
				DUSP	