


Propustek v km 28,092

směr Hanušovice

směr Mikulovice

28,1

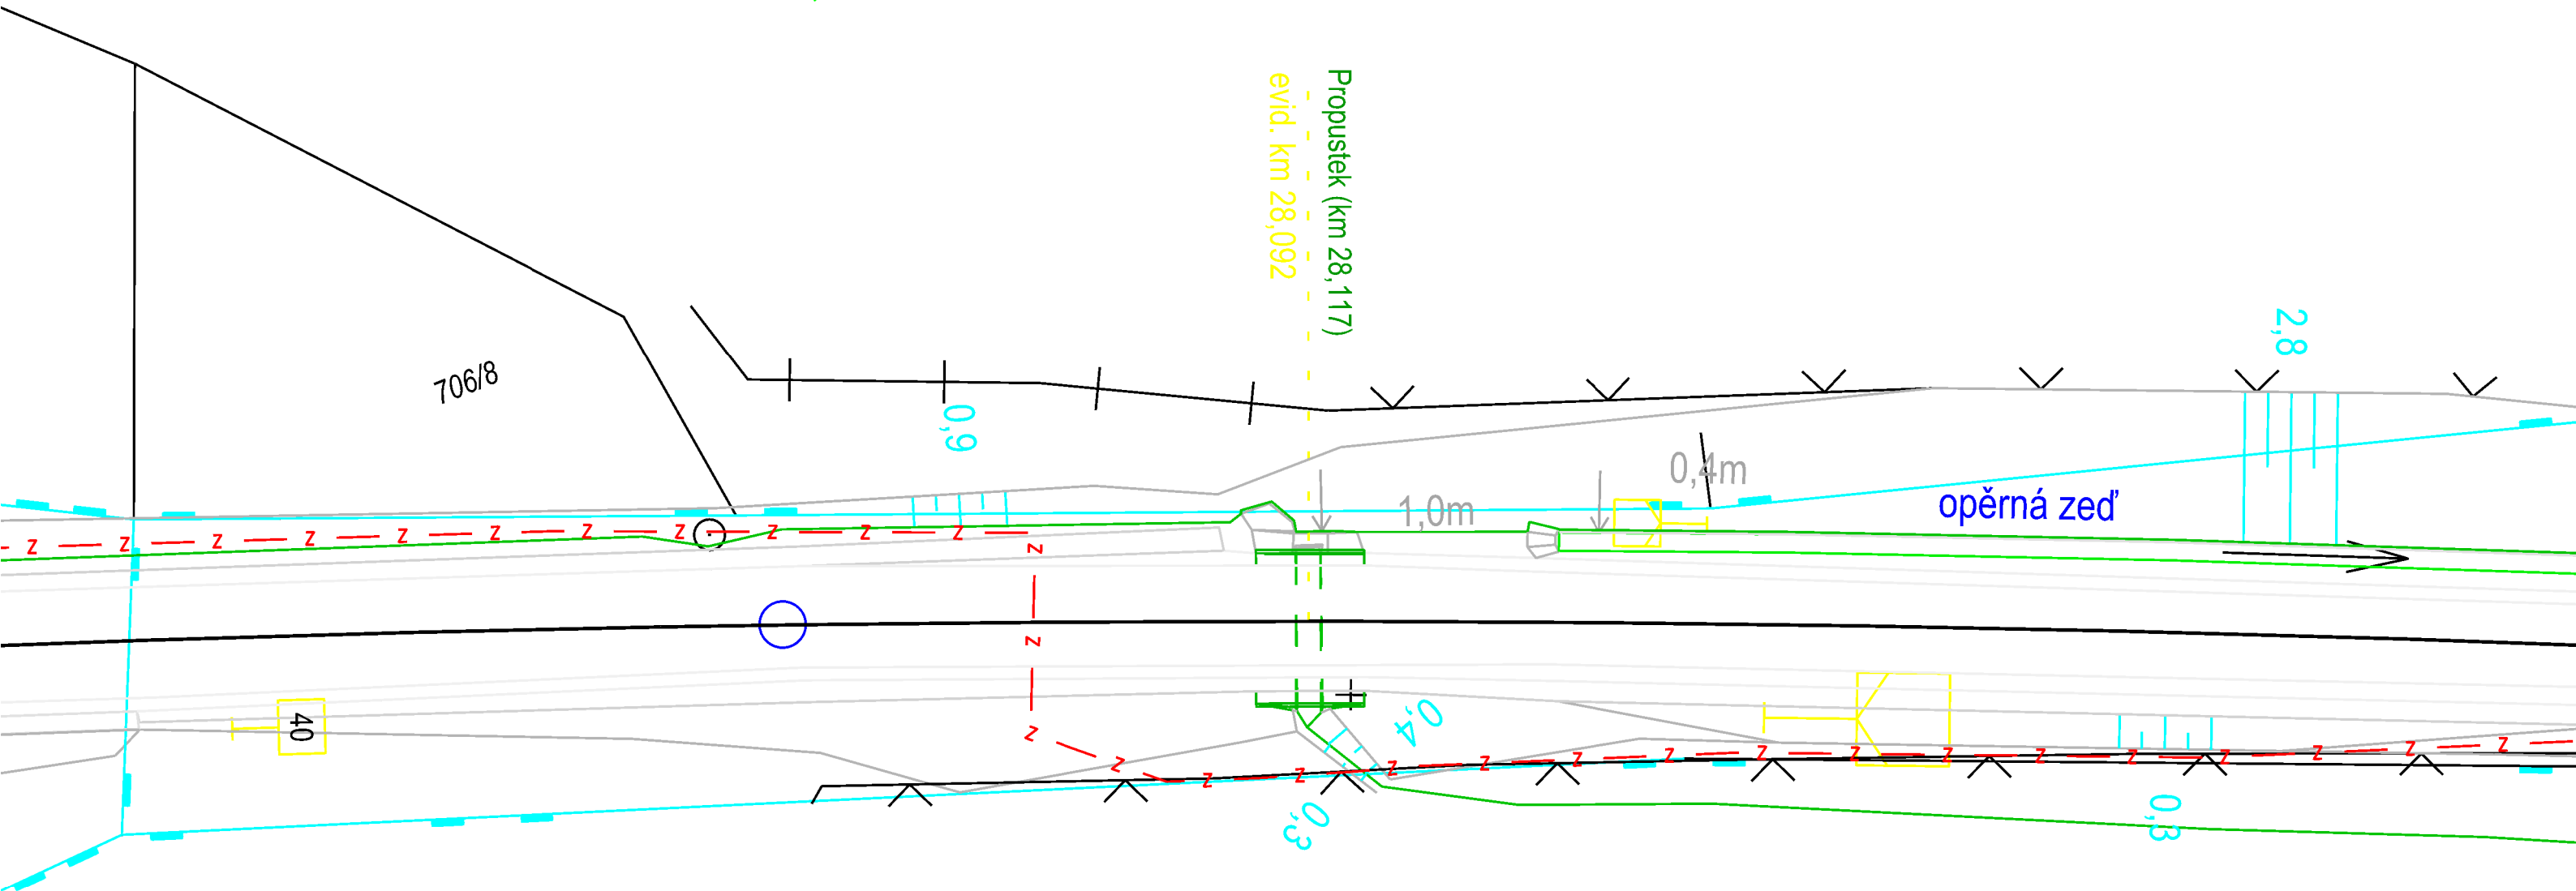

Legenda:

- z — z — Nově navržená kabelová trasa připoložena ke stávající trase
- Hranice pozemku Správy železnic s.o.

Kabelová trasa bude přes tento propustek vedena vpravo ve směru stoupajícího staničení. Kabelová trasa bude připoložena do stávajícího kabelového žlabu. Před propustkem bude uložena kabelová rezerva 5m.

1:200

01/2021

"Výstavba PZS v km 28,238 (P4290) trati Hanušovice–Mikulovice"

PS 01 Kabelizace a vazby na SZZ

Přechod kabelové trasy přes most v km 28,092

1306