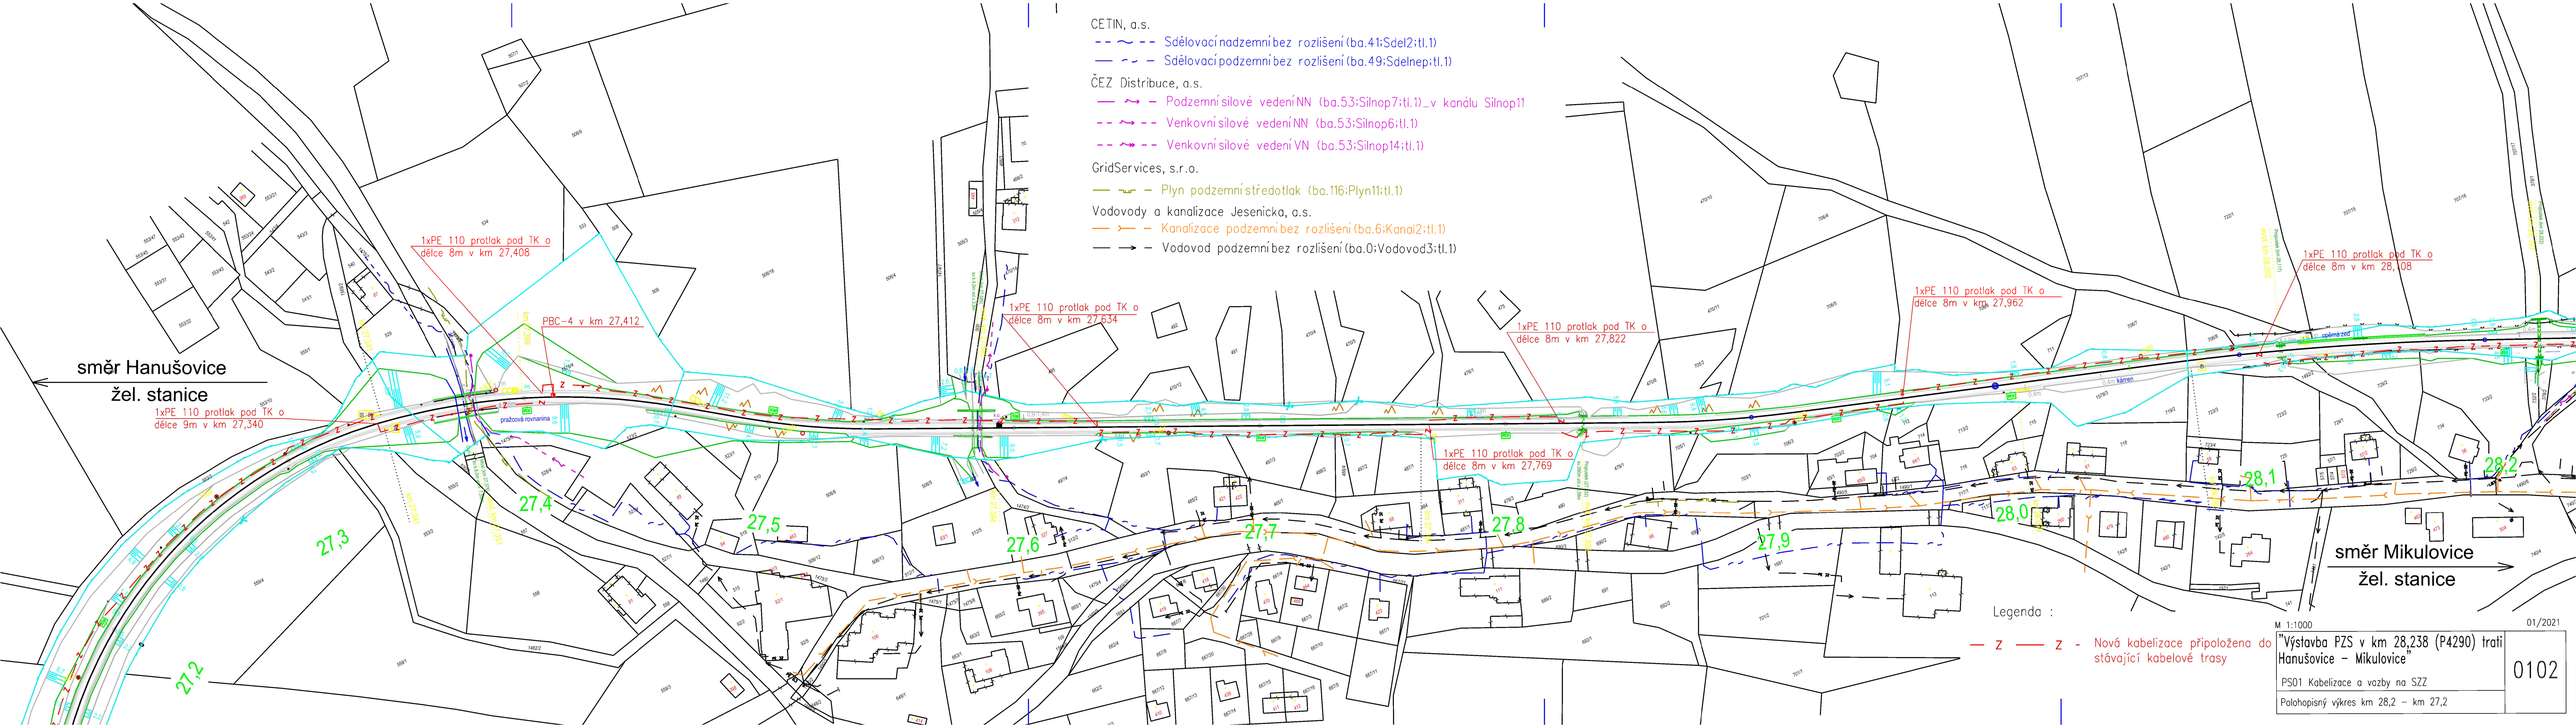
CETIN, a.s.
Sdělovací nadzemní bez rozlišení (ba.41:Sdel2:tl.1)
Sdělovací podzemní bez rozlišení (ba.49:Sdelnep:tl.1)
ČEZ Distribuce, a.s.
Podzemní silové vedení NN (ba.53:Silnop7:tl.1)_v kanálu Silnop11
Venkovní silové vedení NN (ba.53:Silnop6:tl.1)
Venkovní silové vedení VN (ba.53:Silnop14:tl.1)
GridServices, s.r.o.
Plyn podzemní středotlak (ba.116:Plyn11:tl.1)
Vodovody a kanalizace Jesenicka, a.s.
Kanalizace podzemní bez rozlišení (ba.6:Kanal2:tl.1)
Vodovod podzemní bez rozlišení (ba.0:Vodovod3:tl.1)
směr Hanušovice
žel. stanice
1xPE 110 protlak pod TK o délce 9m v km 27,340
1xPE 110 protlak pod TK o délce 8m v km 27,408
PBC-4 v km 27,412
1xPE 110 protlak pod TK o délce 8m v km 27,634
1xPE 110 protlak pod TK o délce 8m v km 27,769
1xPE 110 protlak pod TK o délce 8m v km 27,822
1xPE 110 protlak pod TK o délce 8m v km 27,962
1xPE 110 protlak pod TK o délce 8m v km 28,108
27,2
27,3
27,4
27,5
27,6
27,7
27,8
27,9
28,0
28,1
28,2
směr Mikulovice
žel. stanice
Legenda :
Nová kabelizace připoložena do stávající kabelové trasy
M 1:1000
01/2021
"Výstavba PZS v km 28,238 (P4290) trati Hanušovice – Mikulovice"
PS01 Kabelizace a vazby na SZZ
Polohopisný výkres km 28,2 – km 27,2
0102