


Most v km 27,351

← směr Hanušovice

→ směr Mikulovice

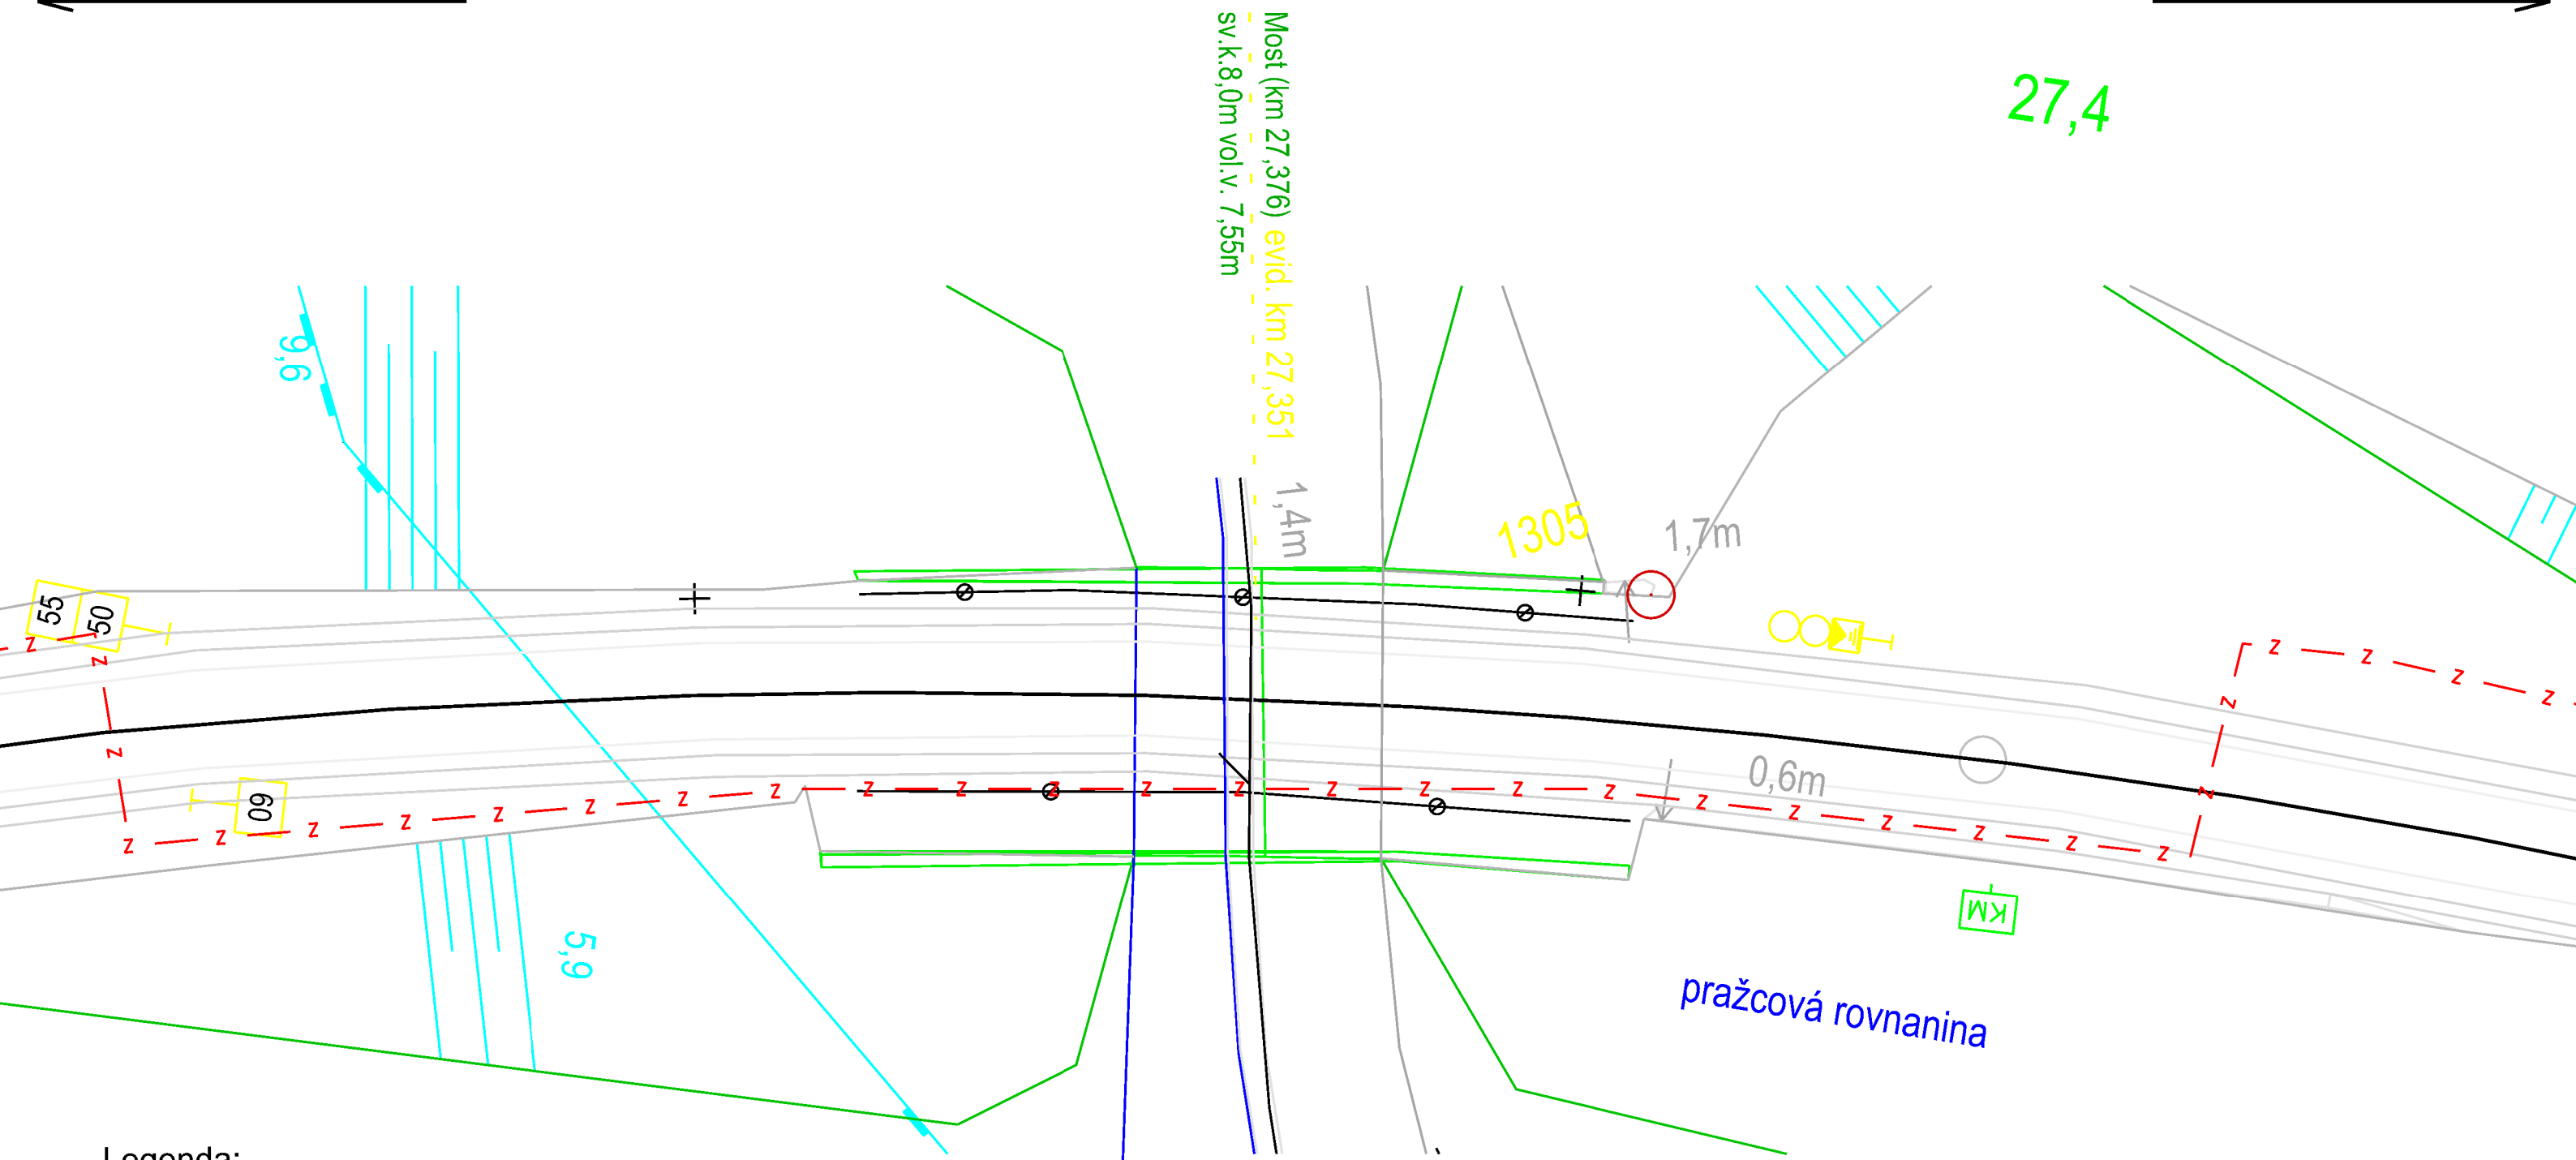

Legenda:

— z — z — Nově navržená kabelová trasa
připoložena ke stávající trase

Kabelová trasa bude přes tento most vedena vpravo ve směru stoupajícího staničení. Kabelová trasa bude připoložena do stávajícího kabelového žlabu. Před mostem bude uložena kabelová rezerva 5m.

1:200

01/2021

"Výstavba PZS v km 28,238 (P4290) trati Hanušovice–
Mikulovice"

PS 01 Kabelizace a vazby na SZZ

Přechod kabelové trasy přes most v km 27,351

1309