


Most v km 27,560

27,6

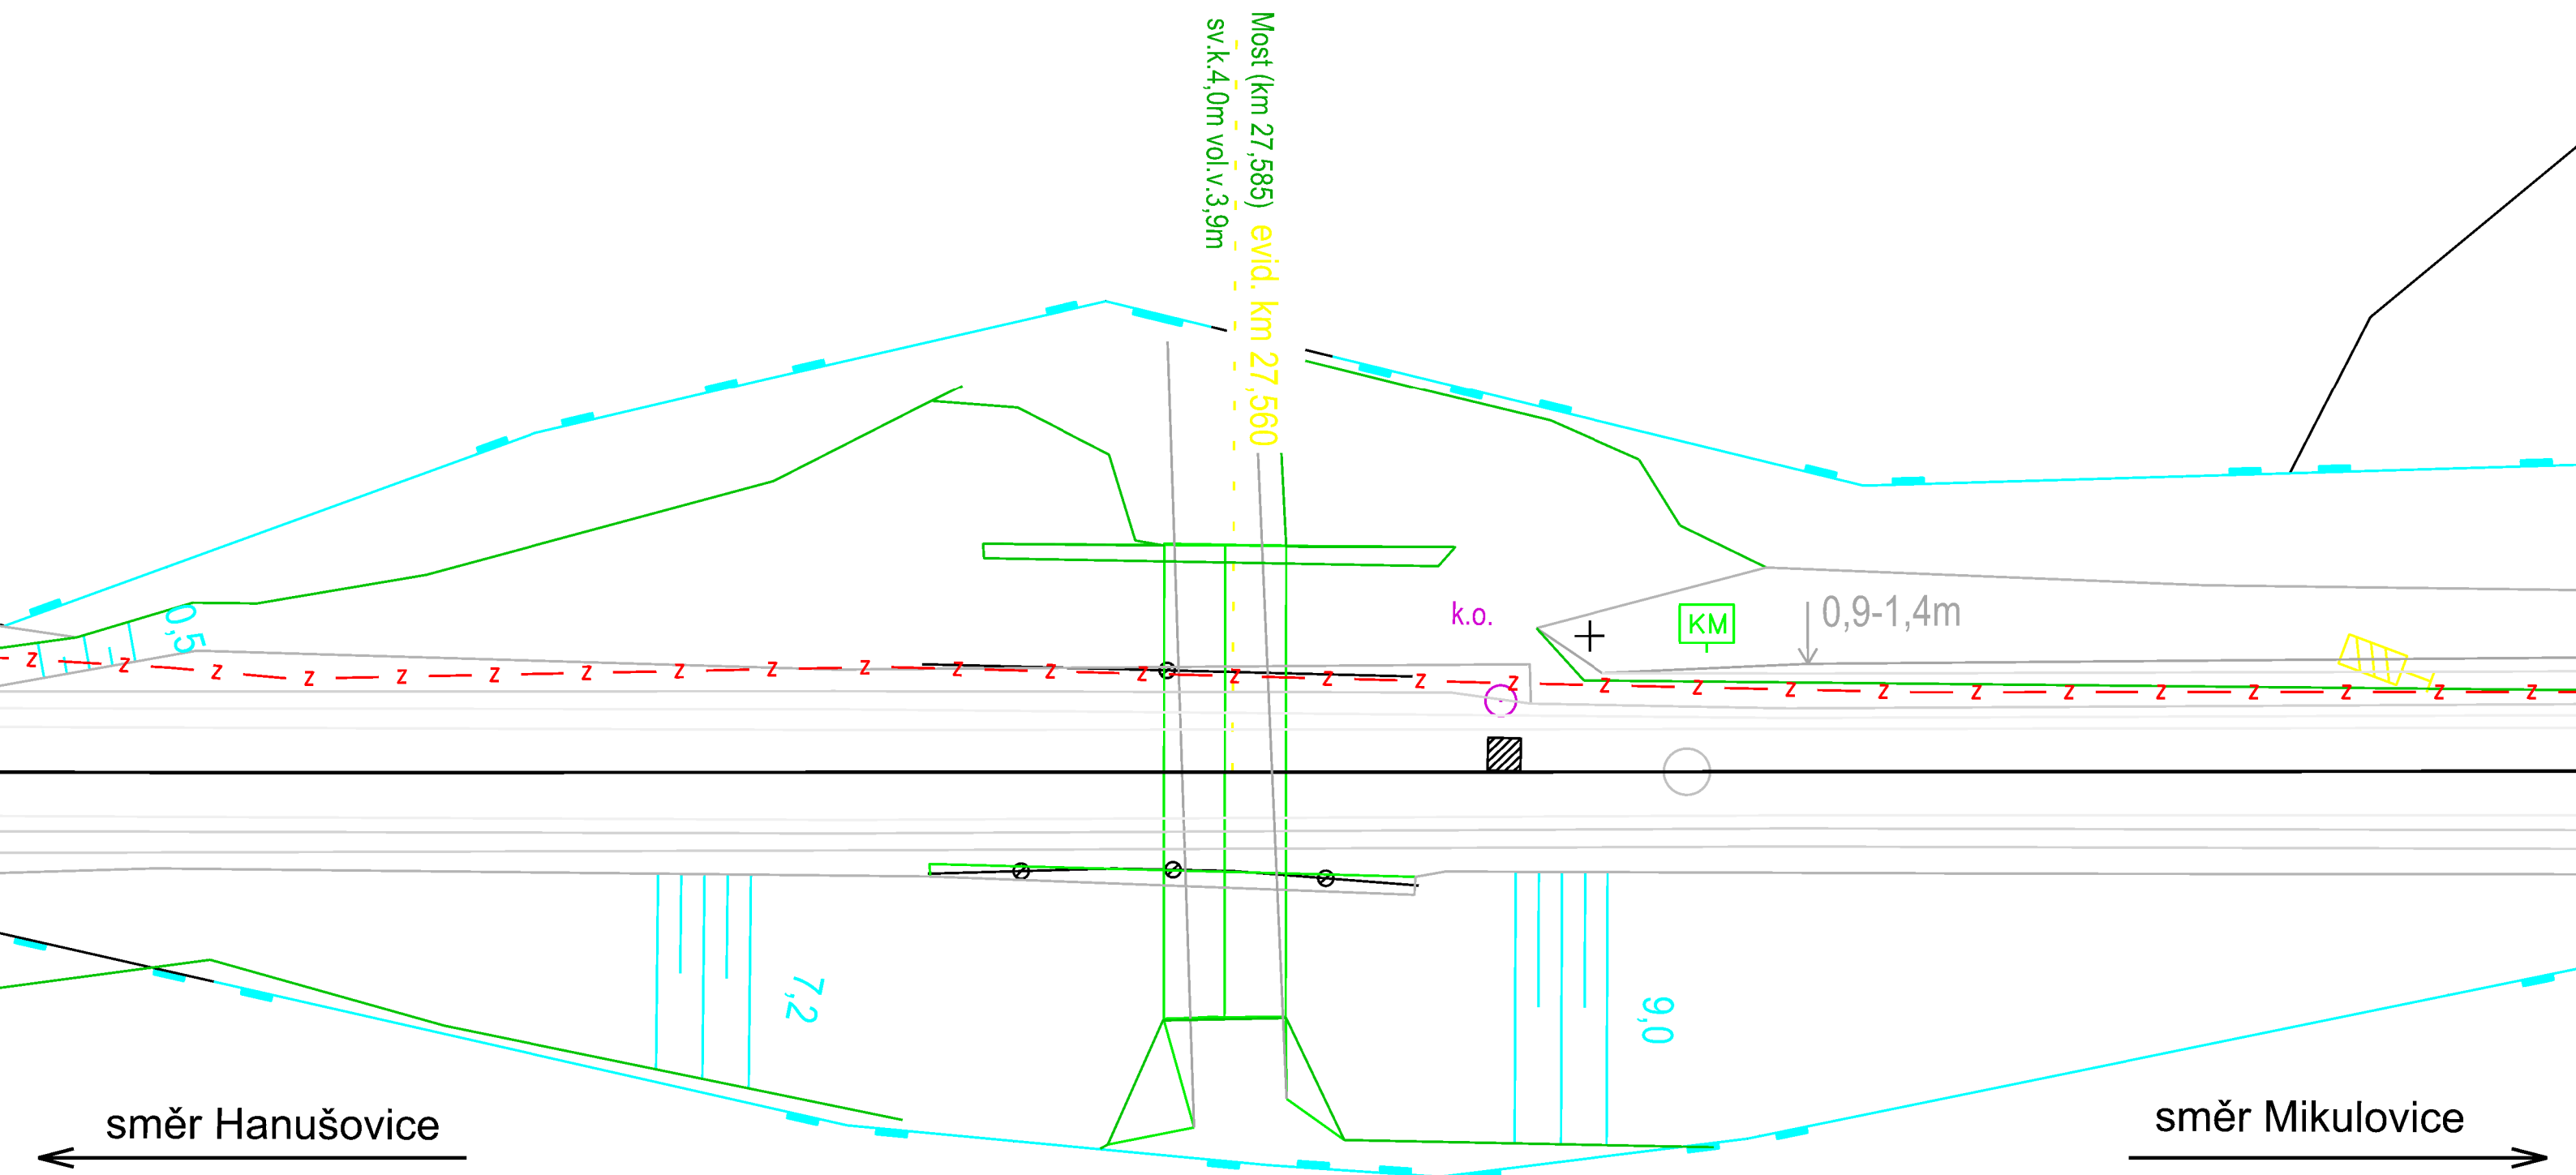

Legenda:

- z — z — Nově navržená kabelová trasa připoložena ke stávající trase
- Hranice pozemku Správy železnic s.o.

Kabelová trasa bude přes tento most vedena vlevo ve směru stoupajícího staničení. Kabelová trasa bude připoložena do stávajícího kabelového žlabu. Před mostem bude uložena kabelová rezerva 5m.

1:200	01/2021
"Výstavba PZS v km 28,238 (P4290) trati Hanušovice–Mikulovice"	
PS 01 Kabelizace a vazby na SZZ	
Přechod kabelové trasy přes most v km 27,560	
1308	