







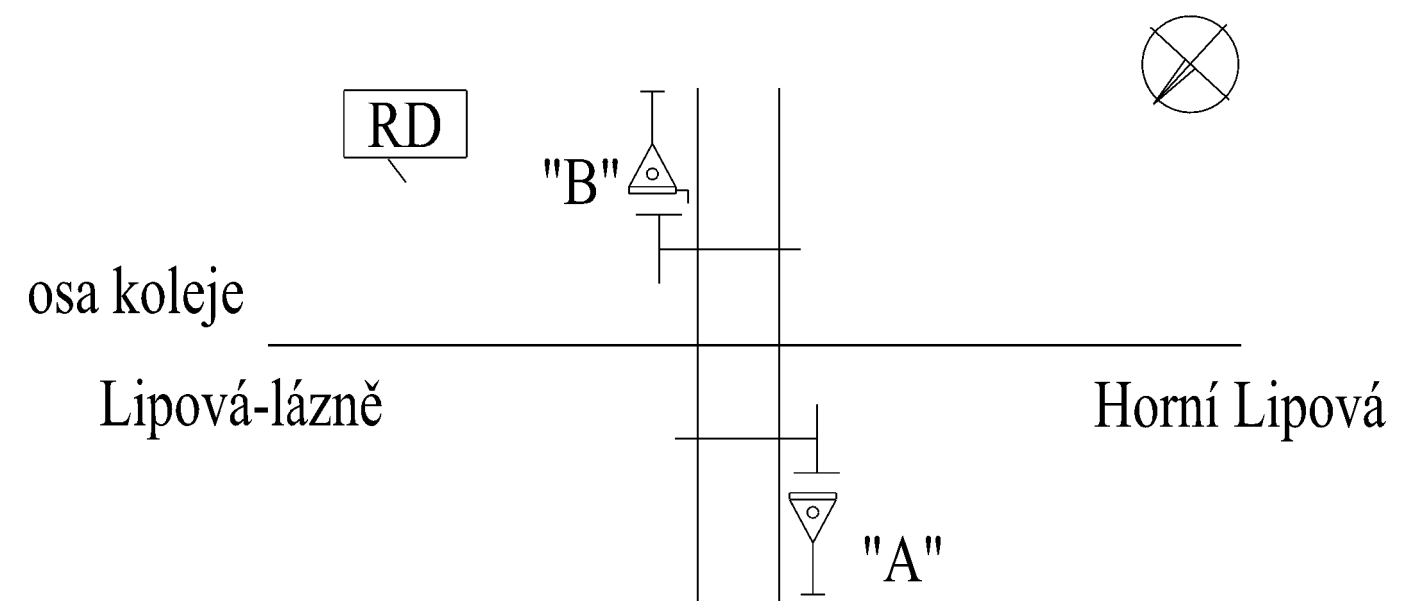

Lipová-lázně

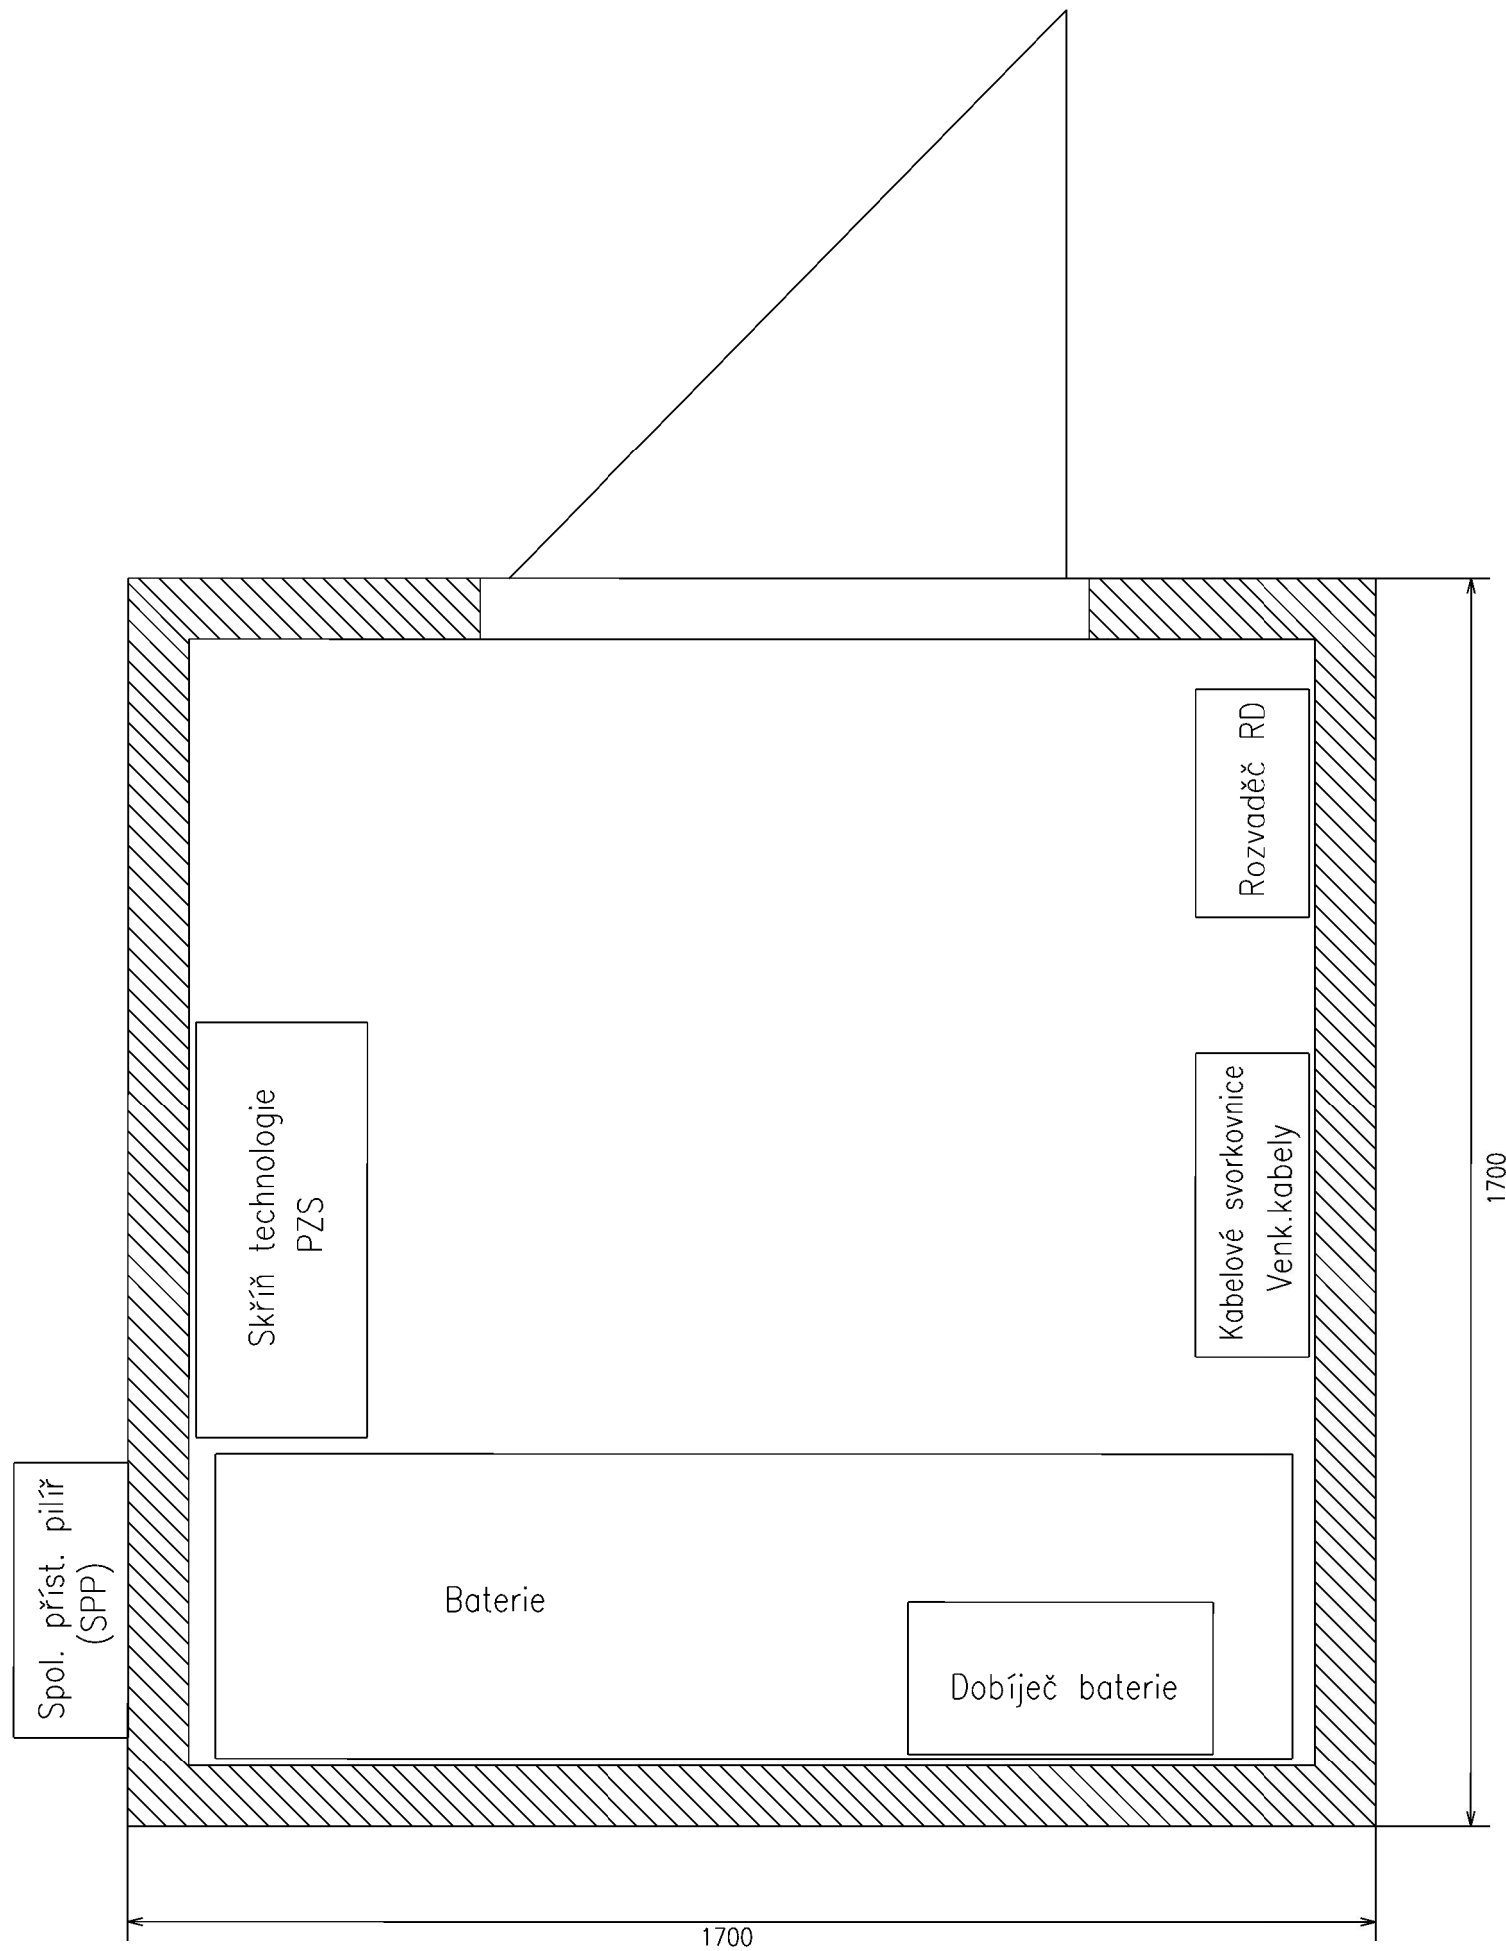

			ČÍSLO SOUPRAVY:
		Po připomínkovém řízení	
REVIZE Č.	DATUM	ZMĚNA	

OBJEDNAVATEL PROJEKTU:		 SPRÁVA ŽELEZNIC Správa železnic, státní organizace, Dlážděná 1003/7, 110 00 Praha 1 Stavební správa východ, Nerudova 1, 779 00 Olomouc			
HIP:	Ing. Marian Kiss		<div>Zhotovitel projektové dokumentace:</div> <div> SB projekt</div> <div>SB projekt s.r.o. Kasárenská 4063/4 695 01 Hodonín</div>	Výtisk číslo:	
ODP. PROJ:	Tomáš Brhel				
VYPRACOVAL:	Tomáš Brhel				
KONTROLOVAL:	Ing. Marian Kiss				
Stavba:	"Výstavba PZS v km 28,238 (P4290) trati Hanušovice - Mikulovice"		Archivní číslo: 2003070-01_D_D.1._PS02_0501.dgn		
Část:	PS02 Přejezdové zabezpečovací zařízení v km 28,238		Formát: A3	Datum: 01/2021	Měřítko: -
Název přílohy:	Rozmístění zařízení v RD PZS v km 28,238		Stupeň PD: DUSP	Část: D.1	Příloha: 0501