


Most v km 26,902

26,9

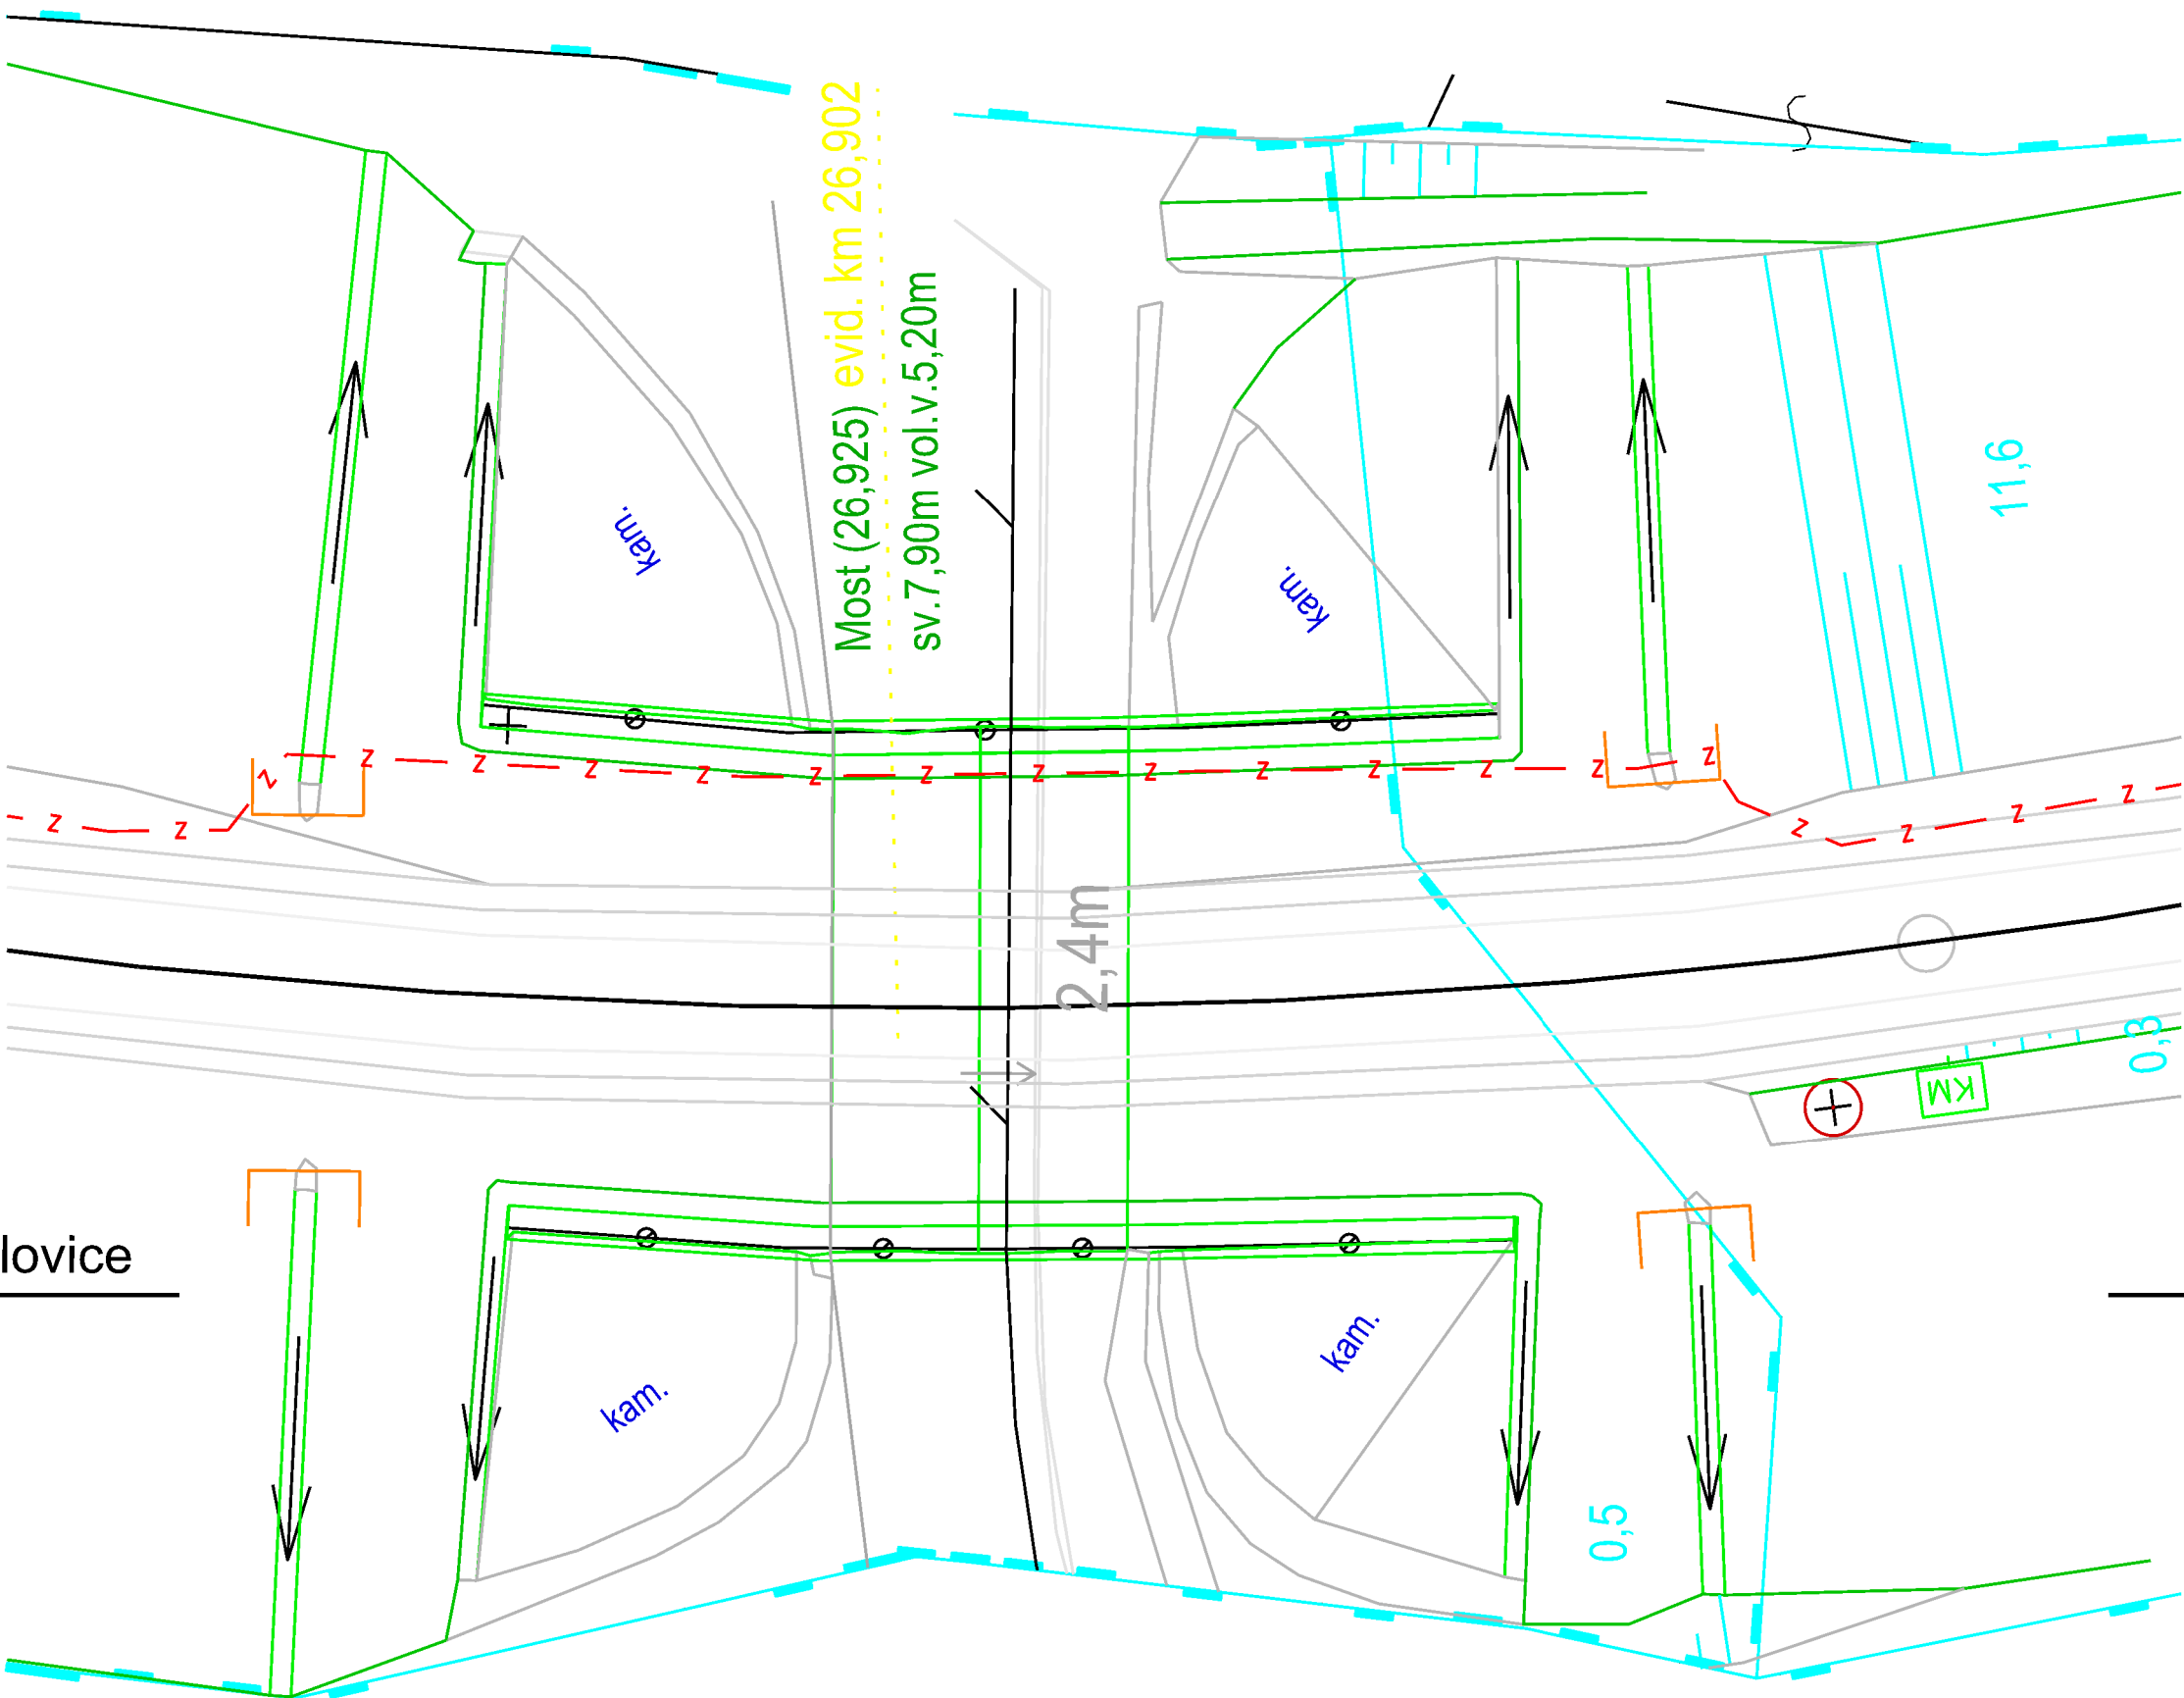

Legenda:

- z — z — Nově navržená kabelová trasa připoložena ke stávající trase
- Hranice pozemku Správy železnic s.o.

Kabelová trasa bude přes tento most vedena vpravo ve směru stoupajícího staničení. Kabelová trasa bude připoložena do stávajícího kabelového žlabu. Před mostem bude uložena kabelová rezerva 5m.

| | |
|--|---------|
| 1:200 | 01/2021 |
| "Výstavba PZS v km 28,238 (P4290) trati Hanušovice–Mikulovice" | |
| PS 01 Kabelizace a vazby na SZZ | |
| Přechod kabelové trasy přes most v km 26,902 | |
| 1310 | |