


PZS C 3ZBI v ev. km 28,238  
a sk. km 28,266 P4290  
účelová komunikace

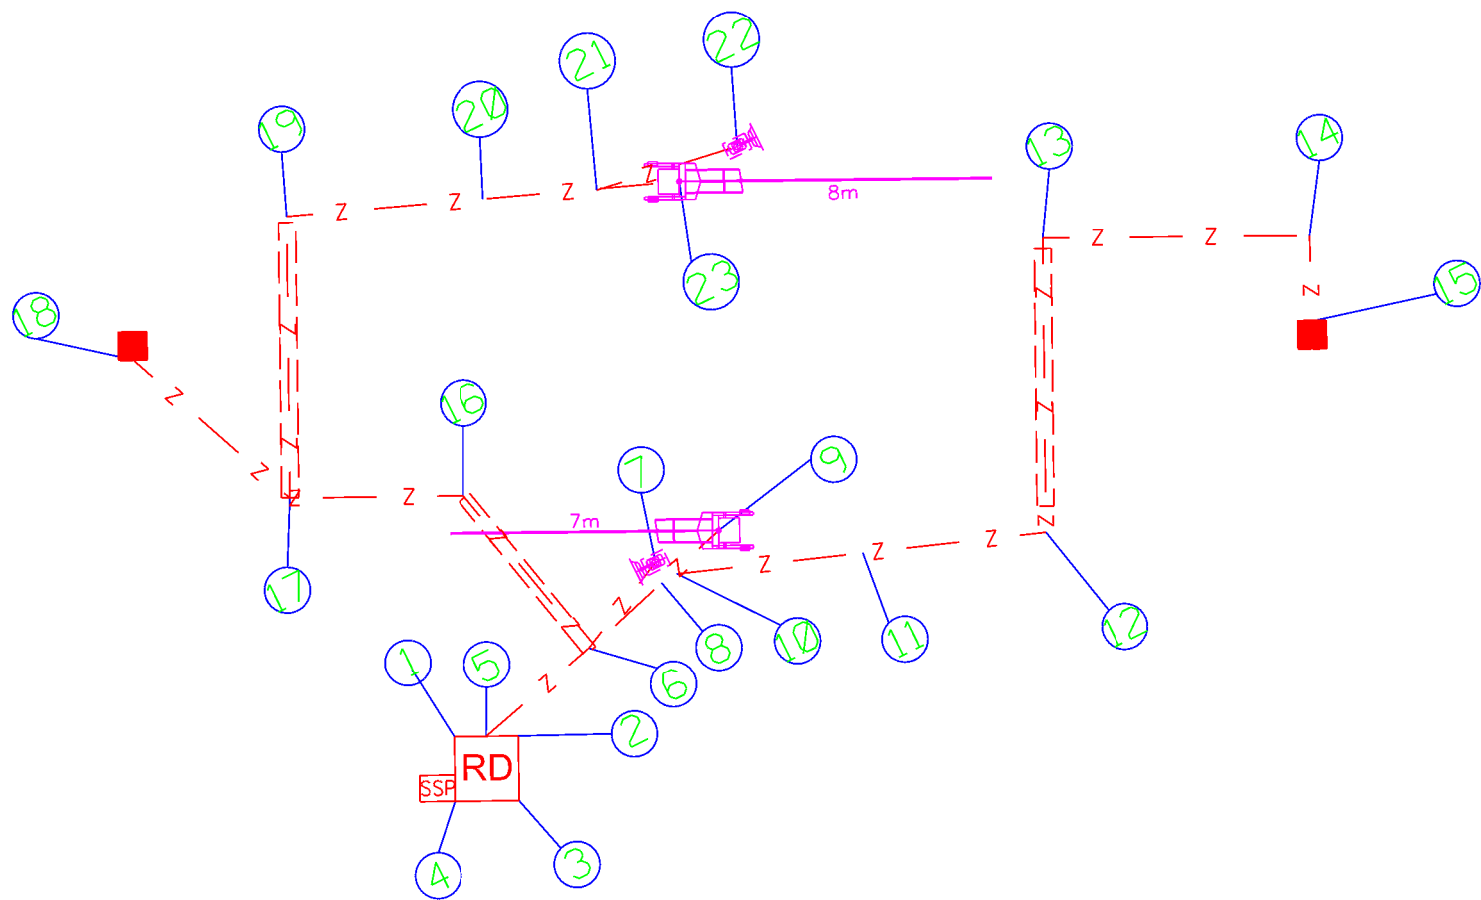

← směr Hanušovice  
žel. stanice

→ směr Mikulovice  
žel. stanice

M 1:200	01/2021
"Výstavba PZS v km 28,238 (P4290) trati Hanušovice – Mikulovice"	
PS02 Přejezdové zabezpečovací zařízení v km 28,238	
Vytyčovací výkres	
1705	