



# zast.Dolní Poříčí

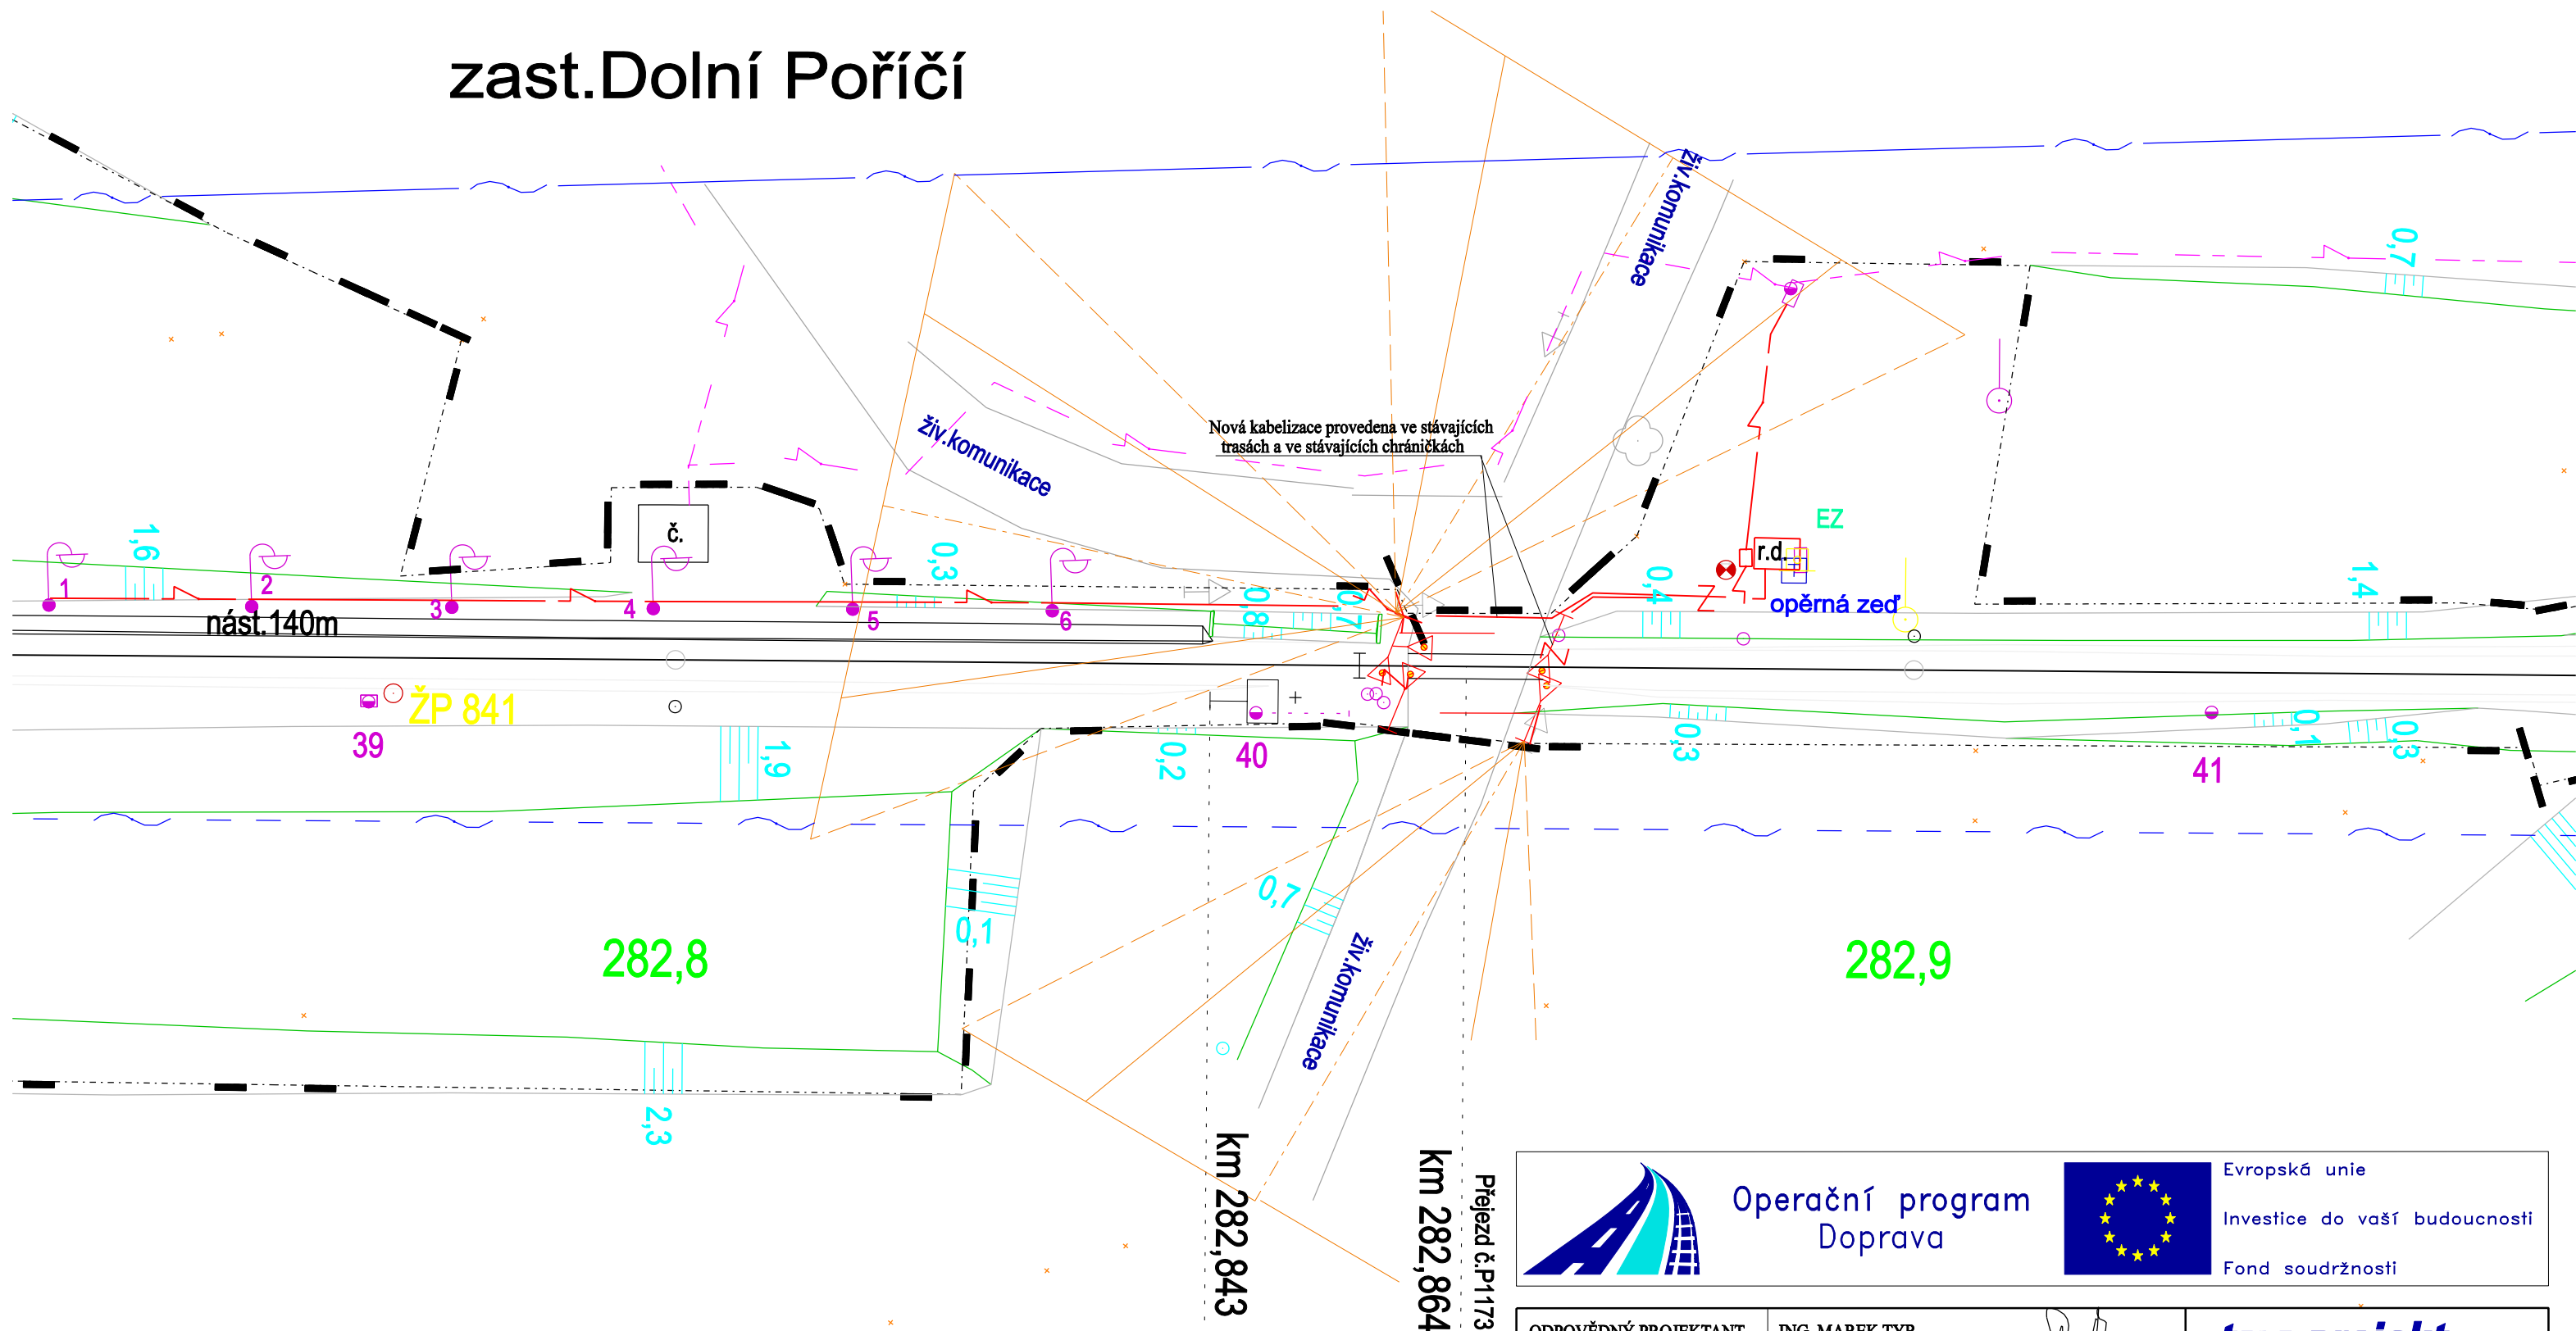

LEGENDA:

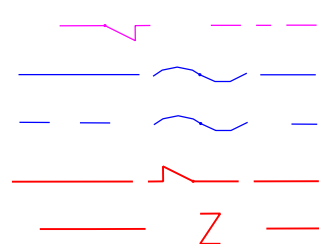




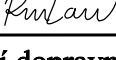
EON  
ČD-T DK  
ČD-T DOK  
SŽDC NN  
SŽDC zab.zař.



Operační program  
Doprava



Evropská unie  
Investice do vaší budoucnosti  
Fond soudržnosti

ODPOVĚDNÝ PROJEKTANT	ING. MAREK TYR	 <b>tms projekt s.r.o.</b> DUBIČNÉ 106, 373 71 RUDOLFOV IČO : 48200891, DIČ : CZ48200891 <b>PROJEKČNÍ PRACOVISTĚ PLZEŇ</b> WENZIGOVA 8, 301 48 PLZEŇ tel.: 378 229 851, fax 378 229 870	
NAVRHL, VYPRACOVAL	MIROSLAVA ROLLINGEROVÁ		
KRESLIL	MIROSLAVA ROLLINGEROVÁ		
KONTROLOVAL	ING. JAN ŘÍČAŘ		
OBJEDNATEL	Správa železniční dopravní cesty, s.o., Stavební správa západ		
Rekonstrukce přejezdu v km 282,865 trati Č. Budějovice-Plzeň		DATUM	08/2017
		ÚČEL	PSŘ
		POČET FORMÁTŮ	2xA4
		MĚŘÍTKO	1:500
SITUACE STAVBY - PZS v km 282,865		ČÁST DOKUMENTACE :	PŘÍLOHA ČÍSLO :
		C.	02