



ŽST. ROUDNICE N.L., INFORMAČNÍ SYSTÉM
SCHÉMA ZAPOJENÍ A ROZMÍSTĚNÍ IS

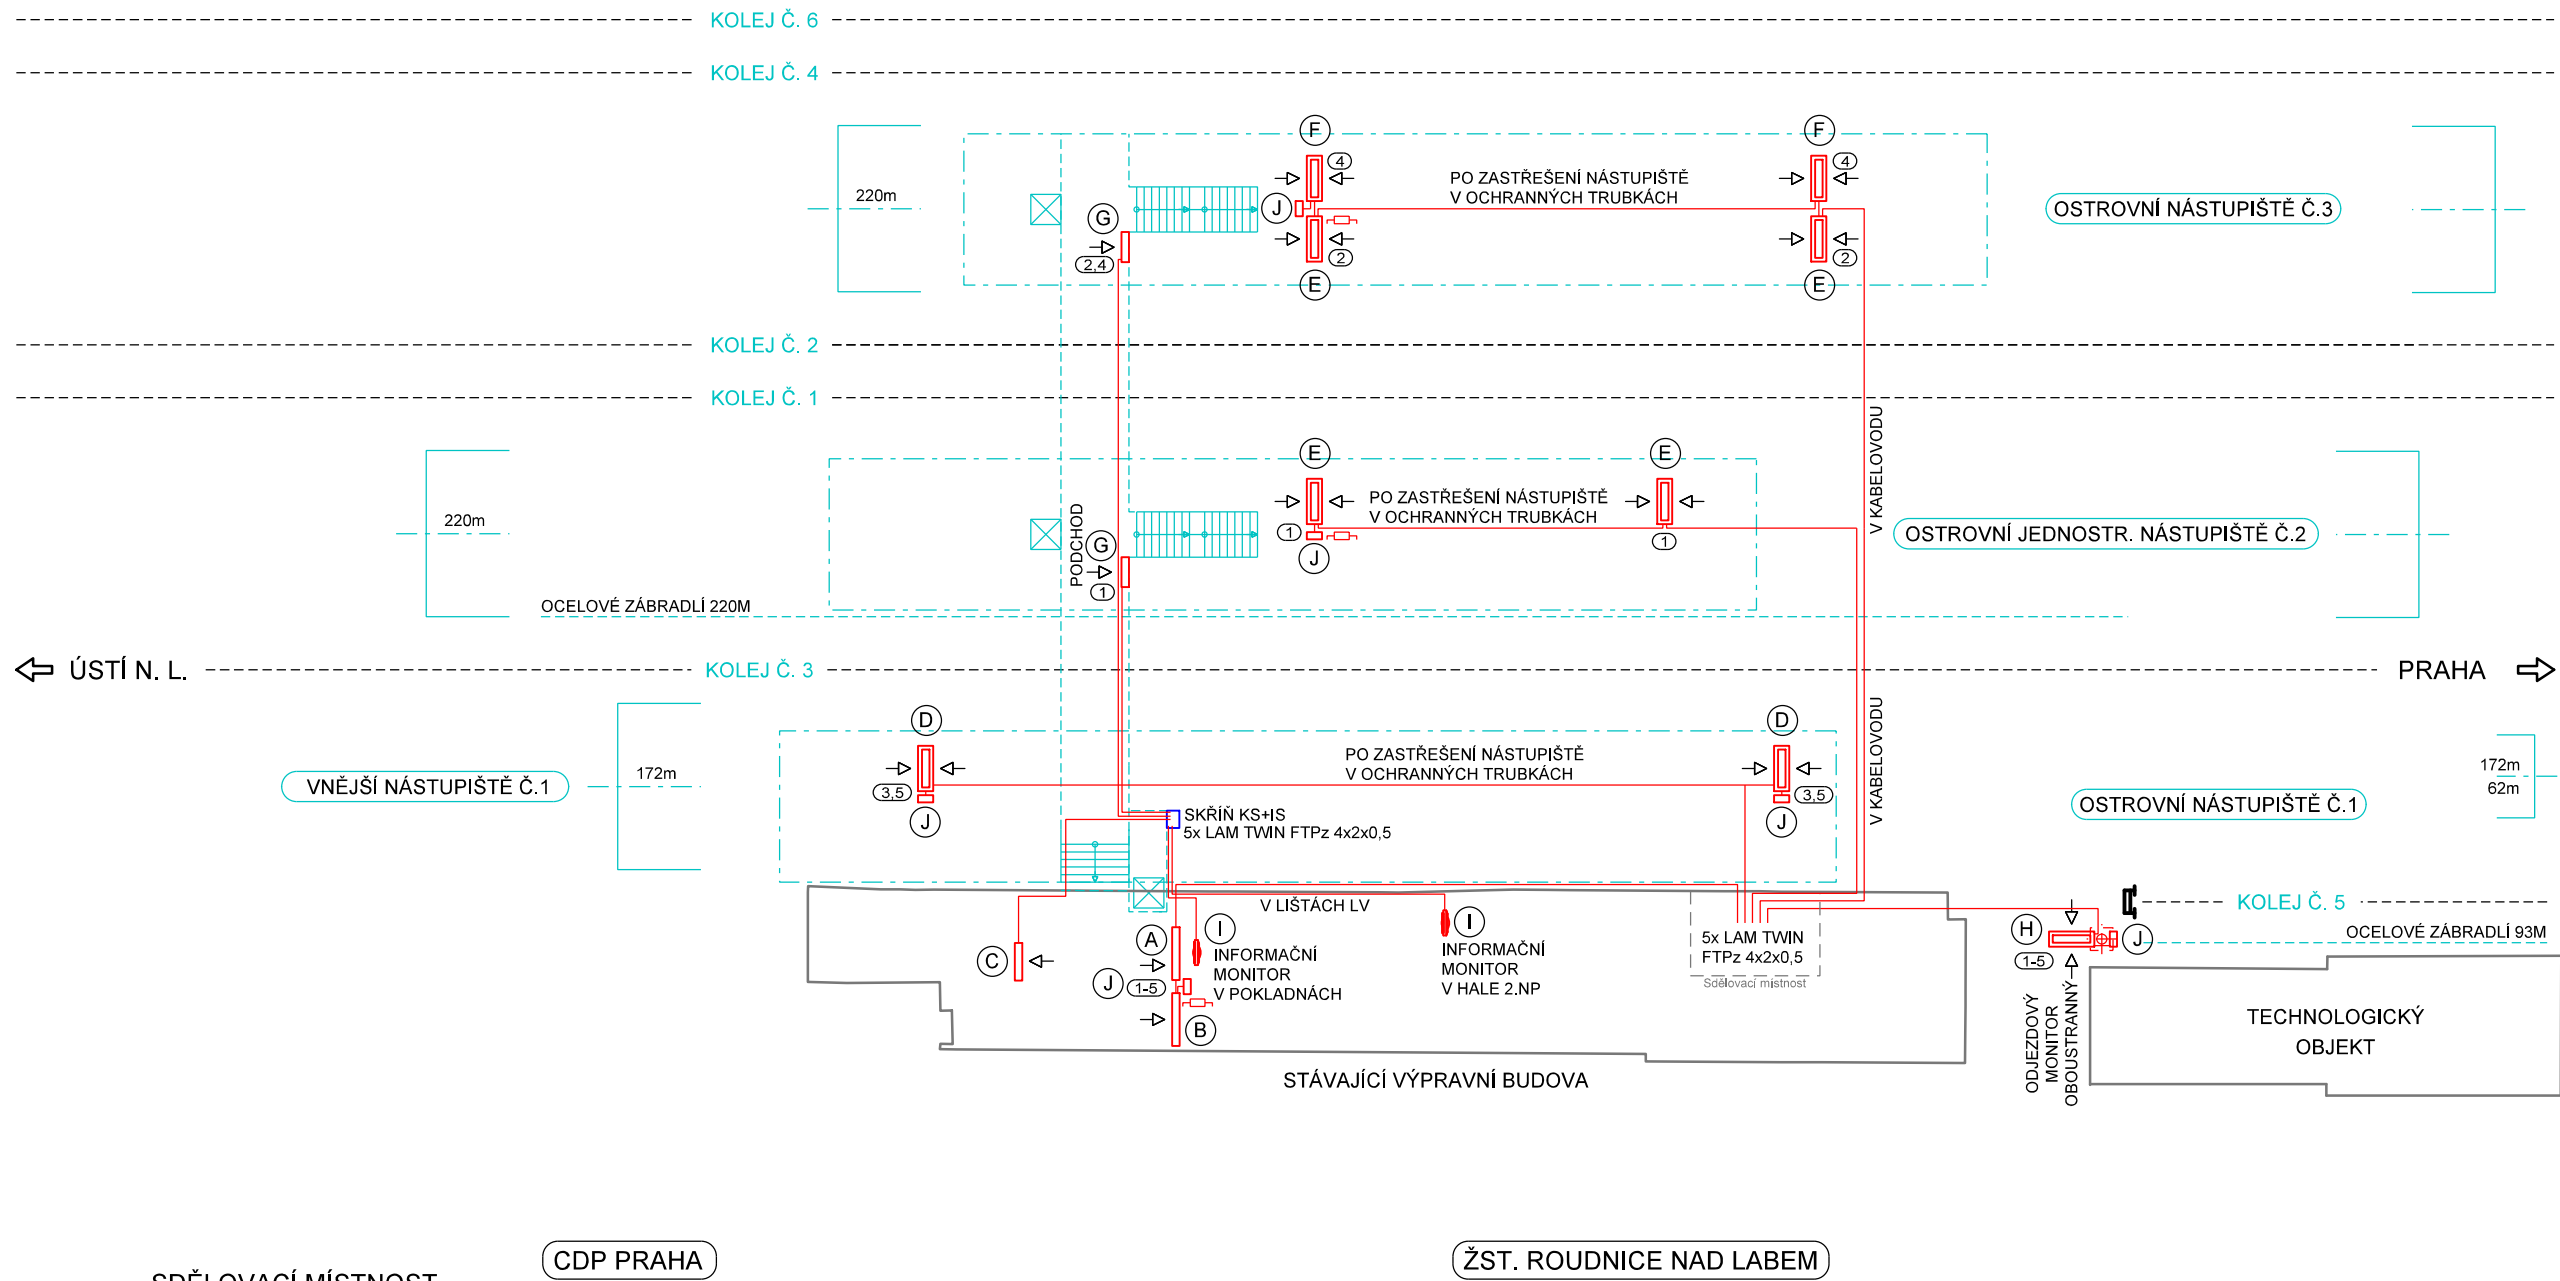

CDP PRAHA

ŽST. ROUDNICE NAD LABEM

SDĚLOVACÍ MÍSTNOST


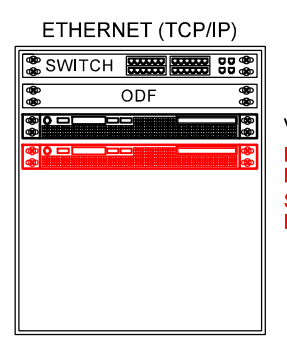


VIRTUÁLNÍ SERVER IS
HW DOPLNĚNÍ PRO ÚSEK
KRALUPY N. V. - ROUDNICE N. L.
SW DOPLNĚNÍ + LICENCE
PRO ŽST. ROUDNICE N. L.

OVLÁDACÍ PRACOVNÍSTĚ
INFORMAČNÍHO
SYSTÉMU



MÍSTNOST PRO
SDĚLOVACÍ ZAŘÍZENÍ

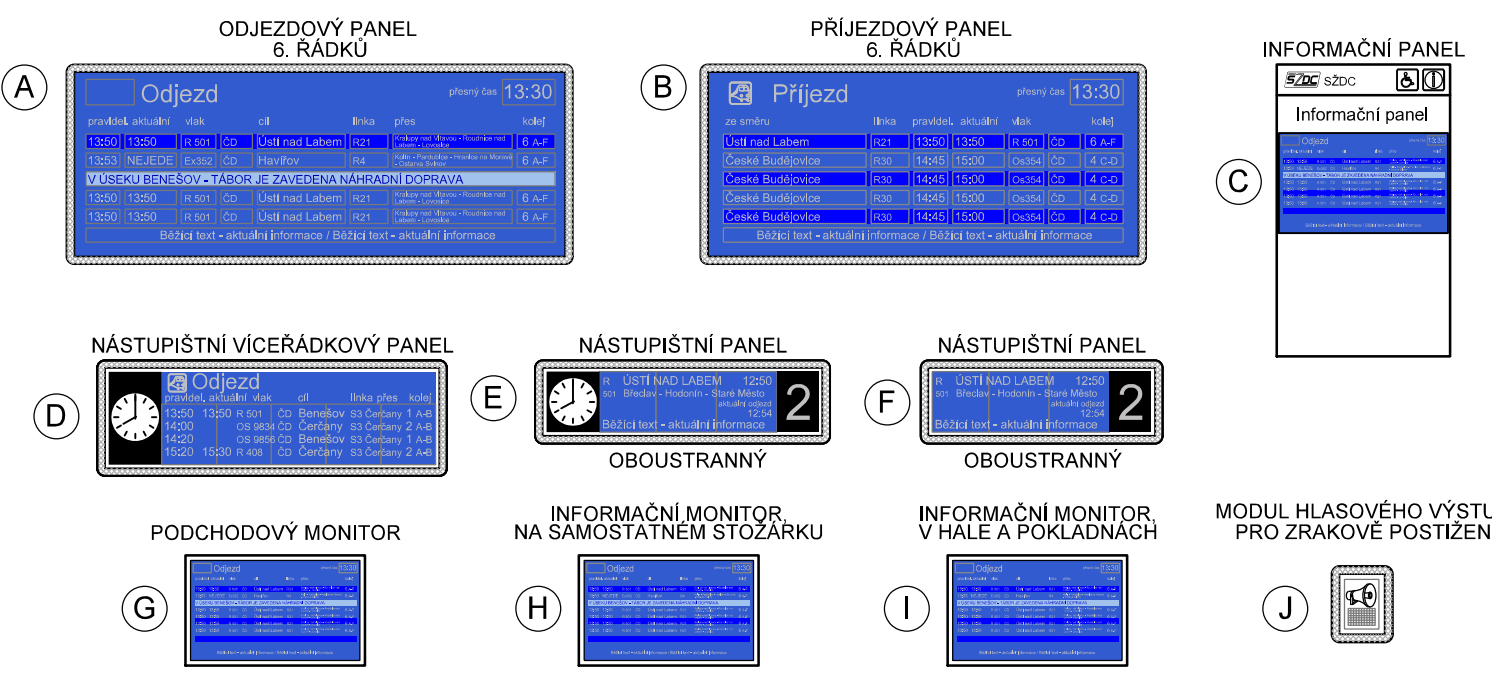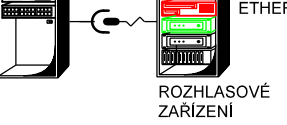

VYSVĚTLIVKY:

- PC PRO OVLÁDÁNÍ IS VČETNĚ SOFTWARE
- INFORMAČNÍ PANEĽ
- OVLÁDACÍ PULT ZAPOJOVAČE
- MICRO PC VE FUNKCI ŘÍDÍČÍ JEDNOTKY
- PŘÍPOSLUCH IS
- ZAKONČOVACÍ ODPOR DATOVÉ LINKY
- JEDNOSTRANNÝ PANEĽ + SMĚR POHLEDU
- DVOUSTRANNÝ PANEĽ + SMĚR POHLEDU
- KOLEJ PRO KTEROU JE ÚDAJ ZOBRAZOVÁN

POZNÁMKA:

ŘÍZENÍ INFORMAČNÍHO SYSTÉMU V ŽST. BUDE DÁLKOVĚ Z ŘÍDÍČÍHO DISPEČERSKÉHO PRACOVNÍSTĚ CDP PRAHA. OVLÁDÁNÍ CELÉHO SYSTÉMU BUDE PROVÁDĚNO POMOCÍ KLIENTSKÉHO PRACOVNÍSTĚ, KTERÉ BUDE UMÍSTĚNO NA STOLE VÝPRVNÍHO VE VÝPRVNÍ BUDOVĚ ŽELEZNIČNÍ STANICE ROUDNICE N.L. V PROSTORU ŽST. JE NUTNÉ INSTALOVAT VŠECHNY ZOBRAZOVACÍ PRVKY INFORMAČNÍHO SYSTÉMU V "ANTIVANDAL" PROVEDENÍ A SE ZÁBRANAMI PROTI SEDÁNÍ PTACTVA.

- ČERVENÉ - ZAŘÍZENÍ VYBUDOVANÁ NEBO PŘEMÍSTOVANÁ V RÁMCÍ TOHOTO PS
- MODŘE - ZAŘÍZENÍ VYBUDOVANÁ V RÁMCÍ JINÝCH PS NEBO SO
- ZELENĚ - ZAŘÍZENÍ PŘEMÍSTOVANÁ V RÁMCÍ JINÝCH PS
- ČERNĚ - ZAŘÍZENÍ STÁVAJÍCÍ

D.2.7

Číslo změny:	Obsah změny:	Datum změny:
01	-	-
02	-	-
03	-	-





Objednatel:	Správa železniční dopravní cesty, s.o. Dlážděná 1003/7, 110 00 Praha 1
Objednatel:	Správa železniční dopravní cesty, s.o. Dlážděná 1003/7, 110 00 Praha 1
Objednatel:	Správa železniční dopravní cesty, s.o. Dlážděná 1003/7, 110 00 Praha 1

Sdružení: „SEU + SP_Bezbariérové přístupy žst. Roudnice P“	SUDOP EU SUDOP PRAHA
--	-------------------------

Zpracovatel části:	SUDOP EU a.s. Olšanská 1a, 130 80 Praha Tel.: +420 267 094 305 E-mail: info@sudopeu.cz	Hlavní inženýr projektu: ING. STANISLAV JAROŠ
Zpracovatel části:	SUDOP EU a.s. Olšanská 1a, 130 80 Praha Tel.: +420 267 094 305 E-mail: info@sudopeu.cz	Garant profese: ING. MARTIN ŠTROF

Středisko:

ELEKTROTECHNIKY, TRAKCE, SDĚLOVACÍ A ZABEZPEČOVACÍ TECHNIKY

Vedoucí střediska:	Odpovědný projektant části:	Vypracoval:	Kontroloval:
			
ING. MARTIN RAIBR	ING. PAVEL VÍŠEK	ING. PAVEL VÍŠEK	ING. MARTIN ŠTROF

Název akce:	REKONSTRUKCE NÁSTUPIŠTĚ A ZŘÍZENÍ BEZBARIÉROVÝCH PŘÍSTUPŮ V ŽST. ROUDNICE N. L.	Číslo smlouvy:	17-091.640
Název části:	ŽELEZNIČNÍ SDĚLOVACÍ ZAŘÍZENÍ PS 20-31 ŽST. ROUDNICE N.L., INFORMAČNÍ SYSTÉM	Projektový stupeň:	DSP
Název přílohy:	SCHÉMA ZAPOJENÍ A ROZMÍSTĚNÍ IS	Datum:	10 / 2019
Název přílohy:	SCHÉMA ZAPOJENÍ A ROZMÍSTĚNÍ IS	Číslo části:	D.2.7
Název přílohy:	SCHÉMA ZAPOJENÍ A ROZMÍSTĚNÍ IS	Měřítka:	-
Název přílohy:	SCHÉMA ZAPOJENÍ A ROZMÍSTĚNÍ IS	Počet formátů:	4x A4
Název přílohy:	SCHÉMA ZAPOJENÍ A ROZMÍSTĚNÍ IS	Číslo přílohy:	4