SO 10-21 Nástupiště č.2
Vzorový příčný řez - km 476,700 000
Měřítko 1:100

P2 km 476,700 000

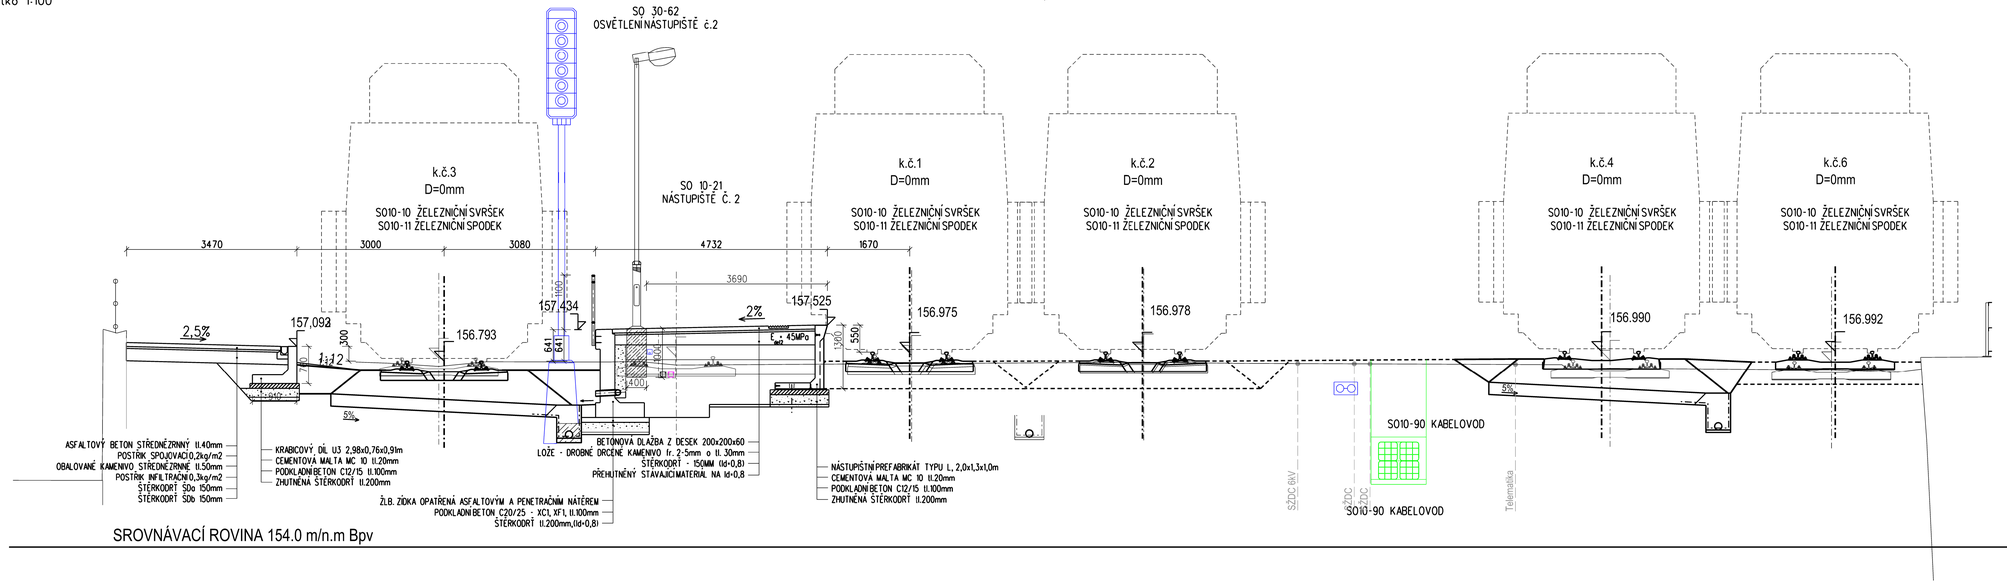

SROVNÁVACÍ ROVINA 154.0 m/n.m Bpv

EVROPSKÁ UNIE
Evropské strukturální a investiční fondy
Operační program doprava

Ministerstvo dopravy
Státní fond dopravní infrastruktury

SO 10-21
E.1.02

VÝŠKOVÝ SYSTÉM Bpv SOUŘADNICOVÝ SYSTÉM S-JTSK

Číslo změny:	Obsah změny:	Datum změny:
01	-	-
02	-	-
03	-	-

Objednatel: SPRÁVA ŽELEZNIČNÍ DOPRAVNÍ CESTY
Správa železniční dopravní cesty, s.o.
Dlážděná 1003/7, 110 00 Praha 1
Stavební správa západ
Sokolovská 278/1955, 190 00 Praha 9

Sdružení: *„SEU + SP_Bezbariérové přístupy žst. Roudnice_P"*

SUDOP EU
SUDOP PRAHA

Zpracovatel části: SUDOP EU a.s.
Olšanská 1a, 130 80 Praha
Tel.: +420 267 094 305
E-mail: info@sudopeu.cz

Hlavní inženýr projektu: ING. STANISLAV JAROŠ
Garant profese: -

Středisko: PROJEKTOVÉ STŘEDISKO ÚSTÍ NAD LABEM

Vedoucí střediska:	Odpovědný projektant SO, IO, PS:	Vypracoval:	Kontroloval:
ING.MIROSLAV VÁŇA	ING. DAVID DEMO	Bc. ANETA ŠYKOROVÁ	ING. STANISLAV JAROŠ

Název akce: **REKONSTRUKCE NÁSTUPIŠŤ A ZŘÍZENÍ BEZBARIÉROVÝCH PŘÍSTUPŮ V ŽST. ROUDNICE N. L.**
Číslo smlouvy: 17-091.640
Projektový stupeň: DSP
Datum: 10 / 2019
Číslo části: E.1.02

název PS/SO: SO 10-21 NÁSTUPIŠTĚ Č.2

Název přílohy: **VZOROVÝ PŘÍČNÝ ŘEZ km 476,700 000**
Měřítko: 1:50
Počet formátů: 5 x A4
Číslo přílohy: **5.3**

DOKUMENT JE UŽÍVAT POUZE VE SMYSLU PŘÍSLUŠNÉ SMLOUVY O DÍLO. ŽÁDNÁ JEHO ČÁST NEMŮŽE BÝT DLE ZÁKONA Č.121/2000 Sb. KOPÍROVÁNA NEBO JINÝM ZPŮSOBEM ROZŠIŘOVÁNA. BEZ SOUHLASU SUDOP EU a. s.