




PŮDORYS, 1:50

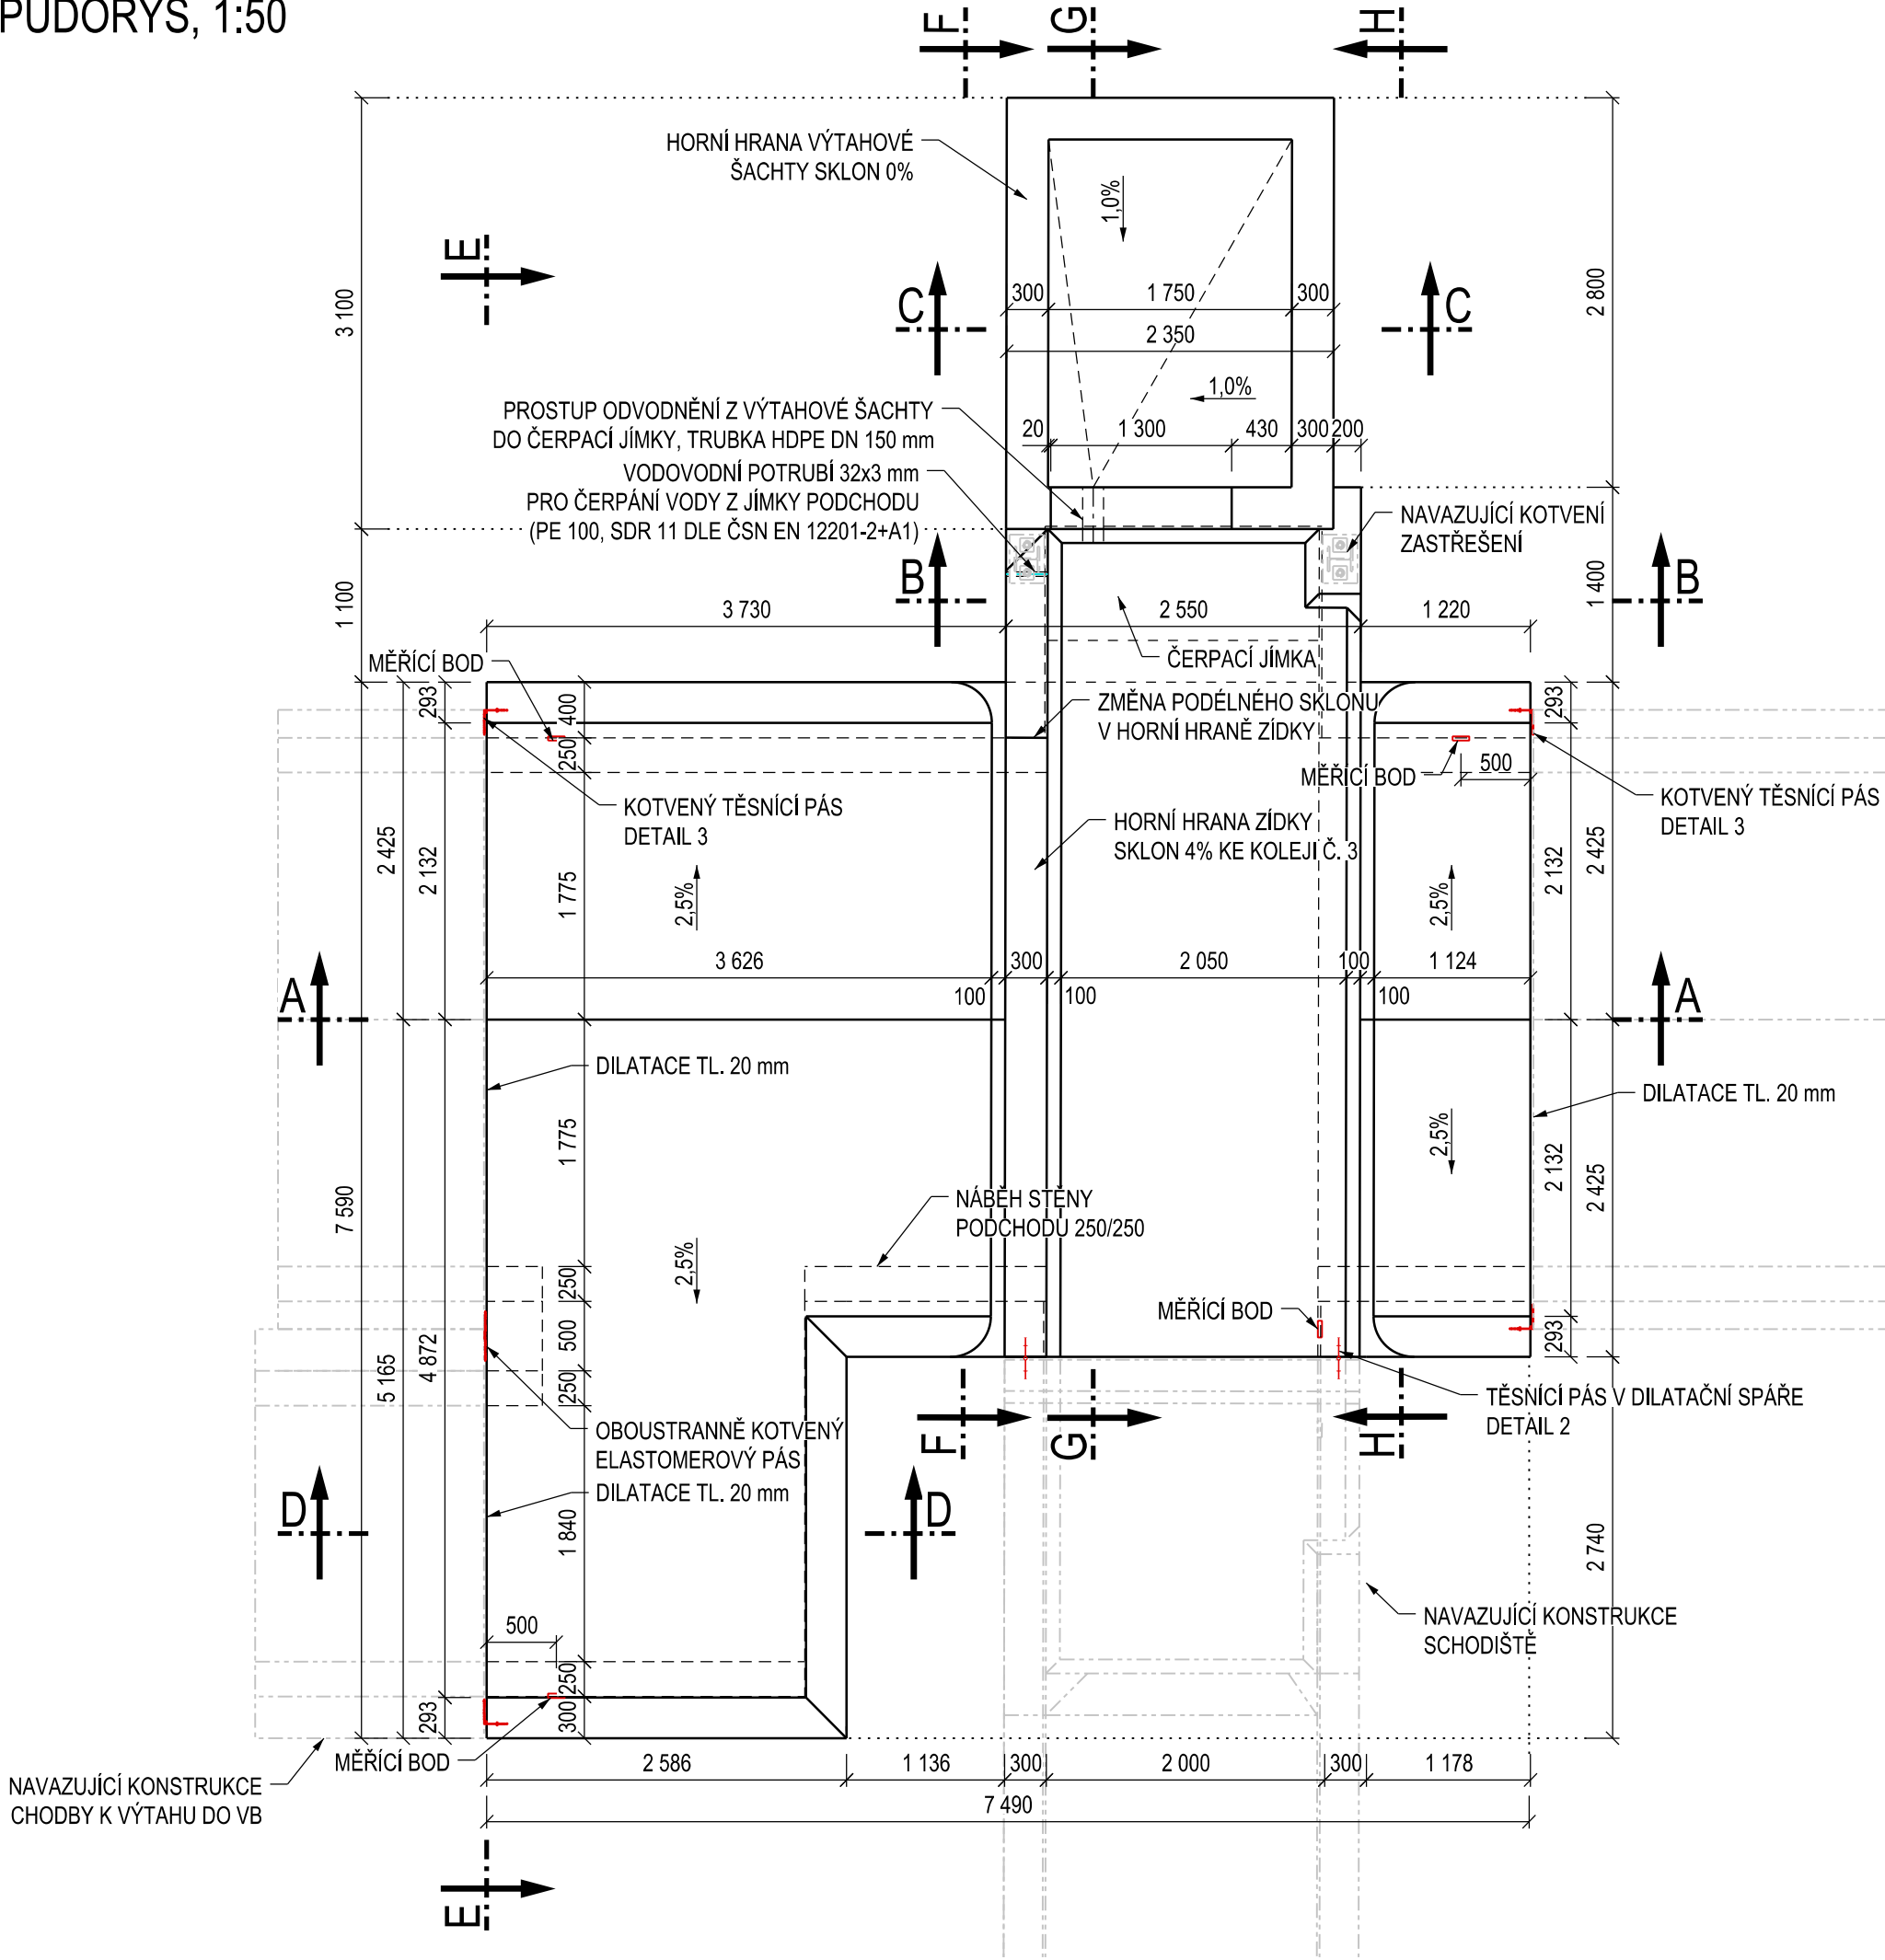


ŘEZ E-E, 1:50

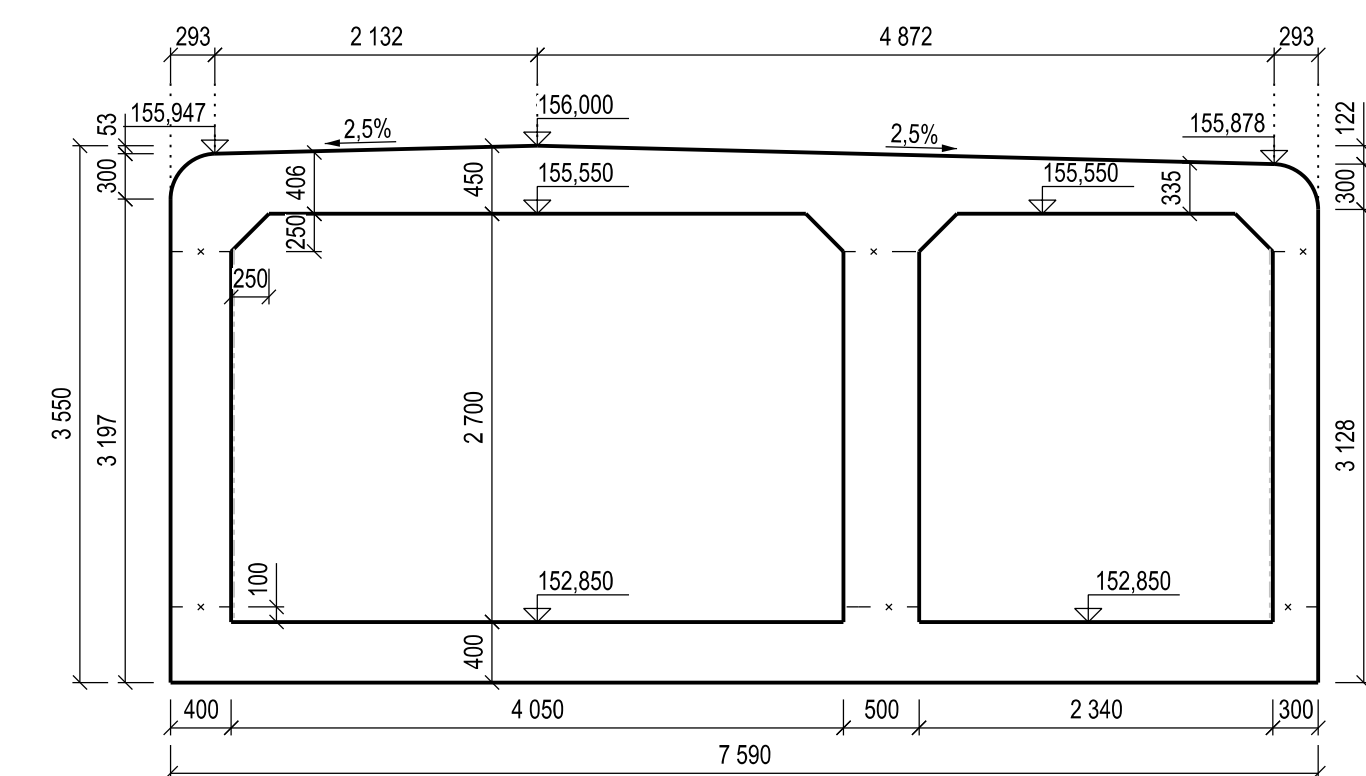


ŘEZ G-G, 1:50

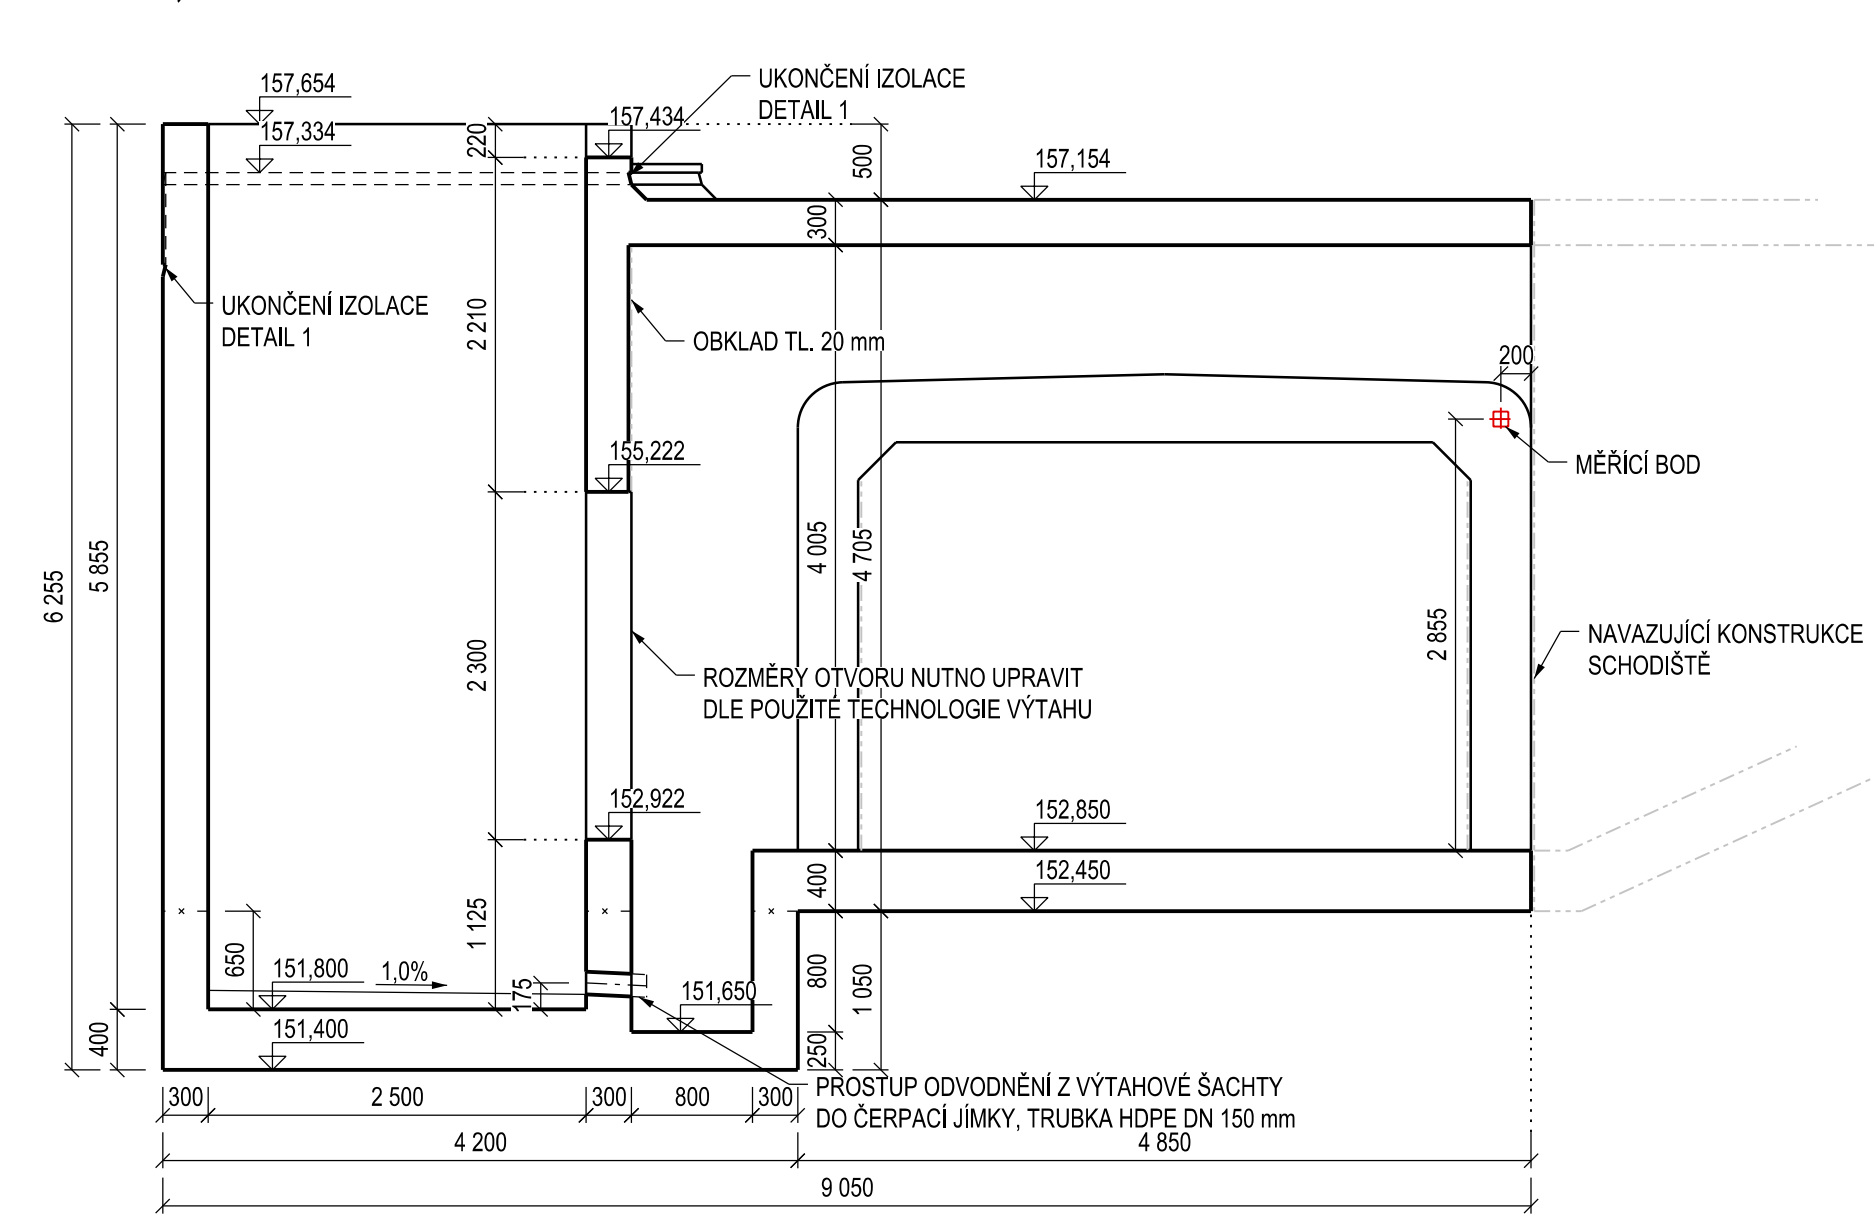


ŘEZ F-F, 1:50

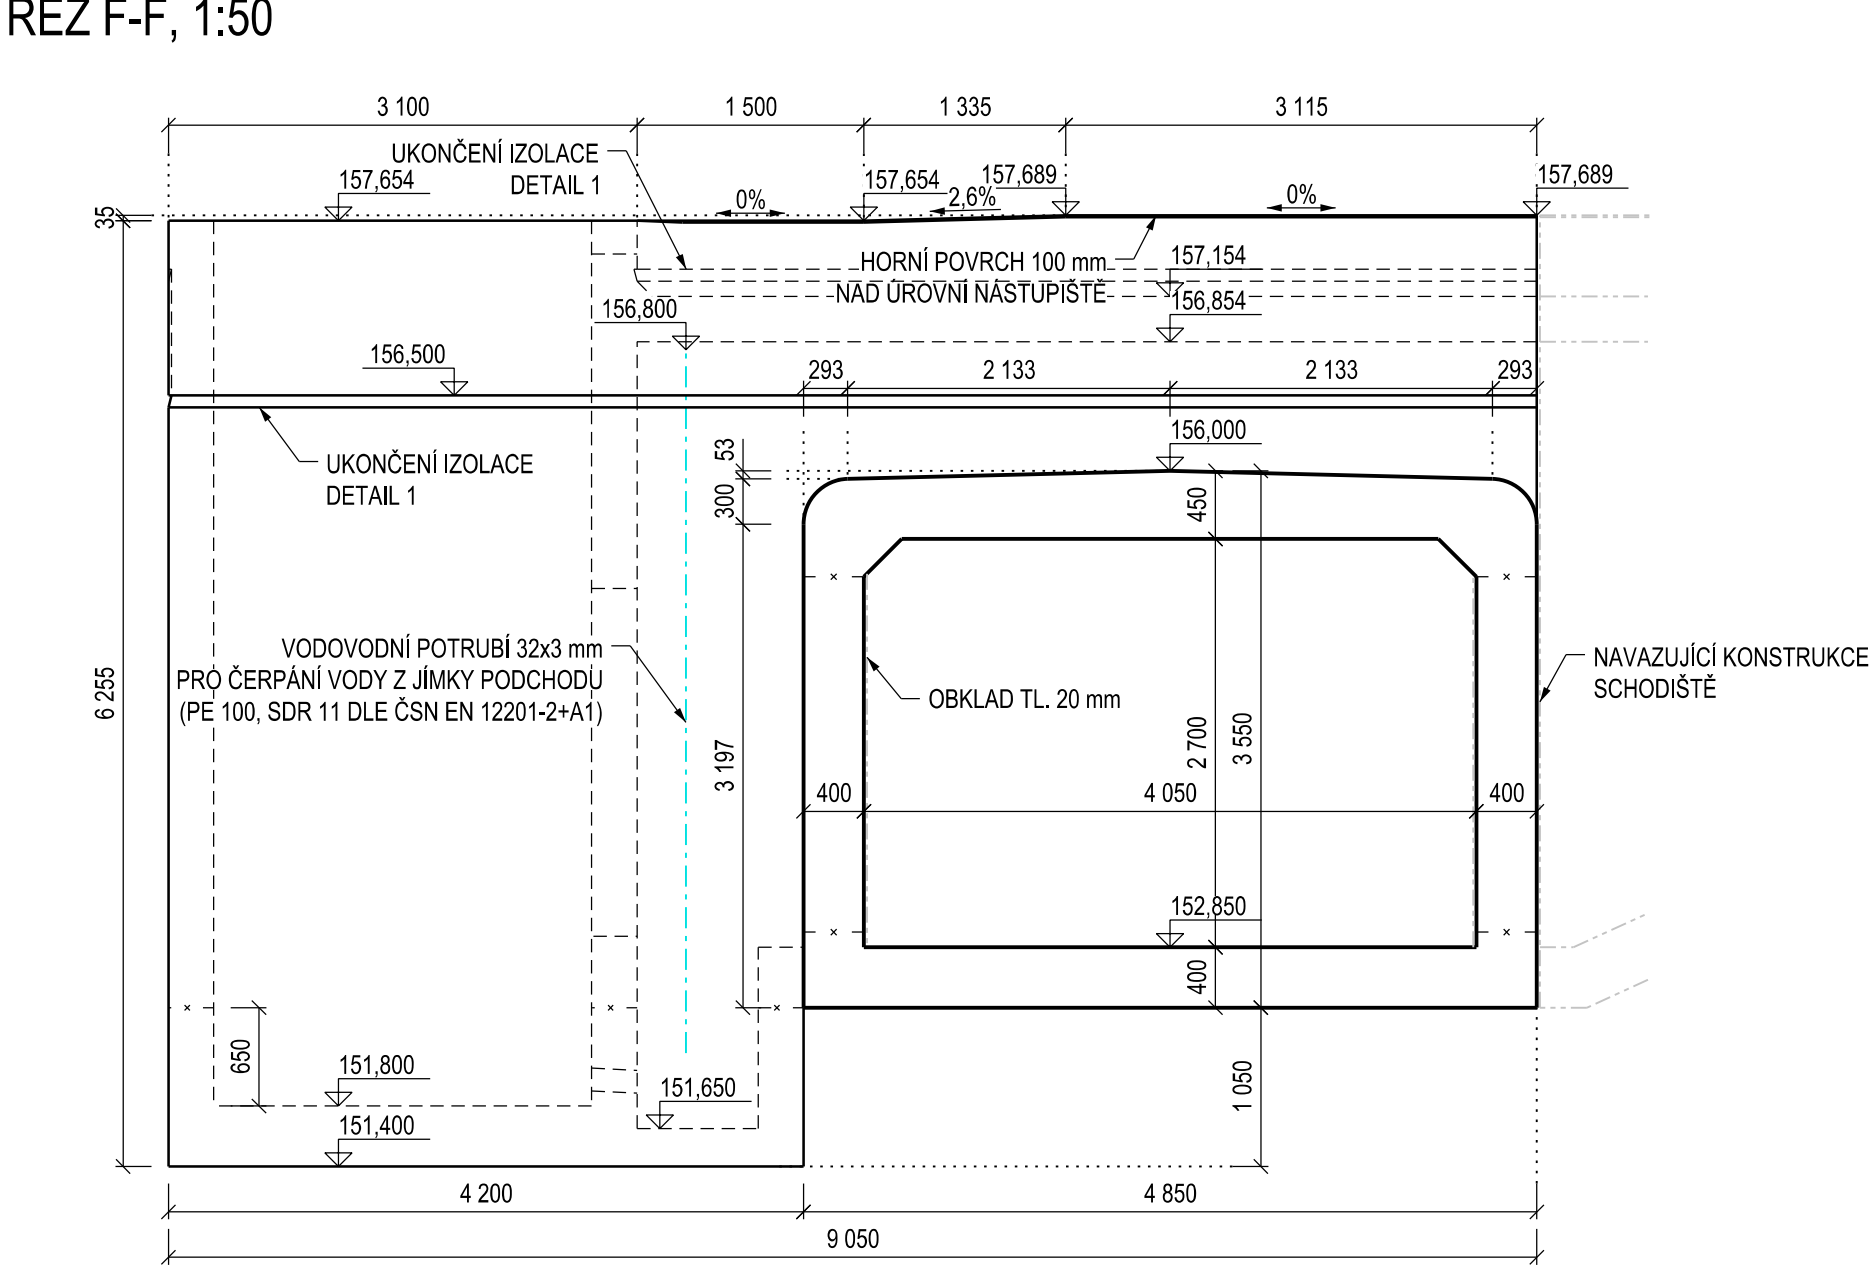


ŘEZ H-H, 1:50

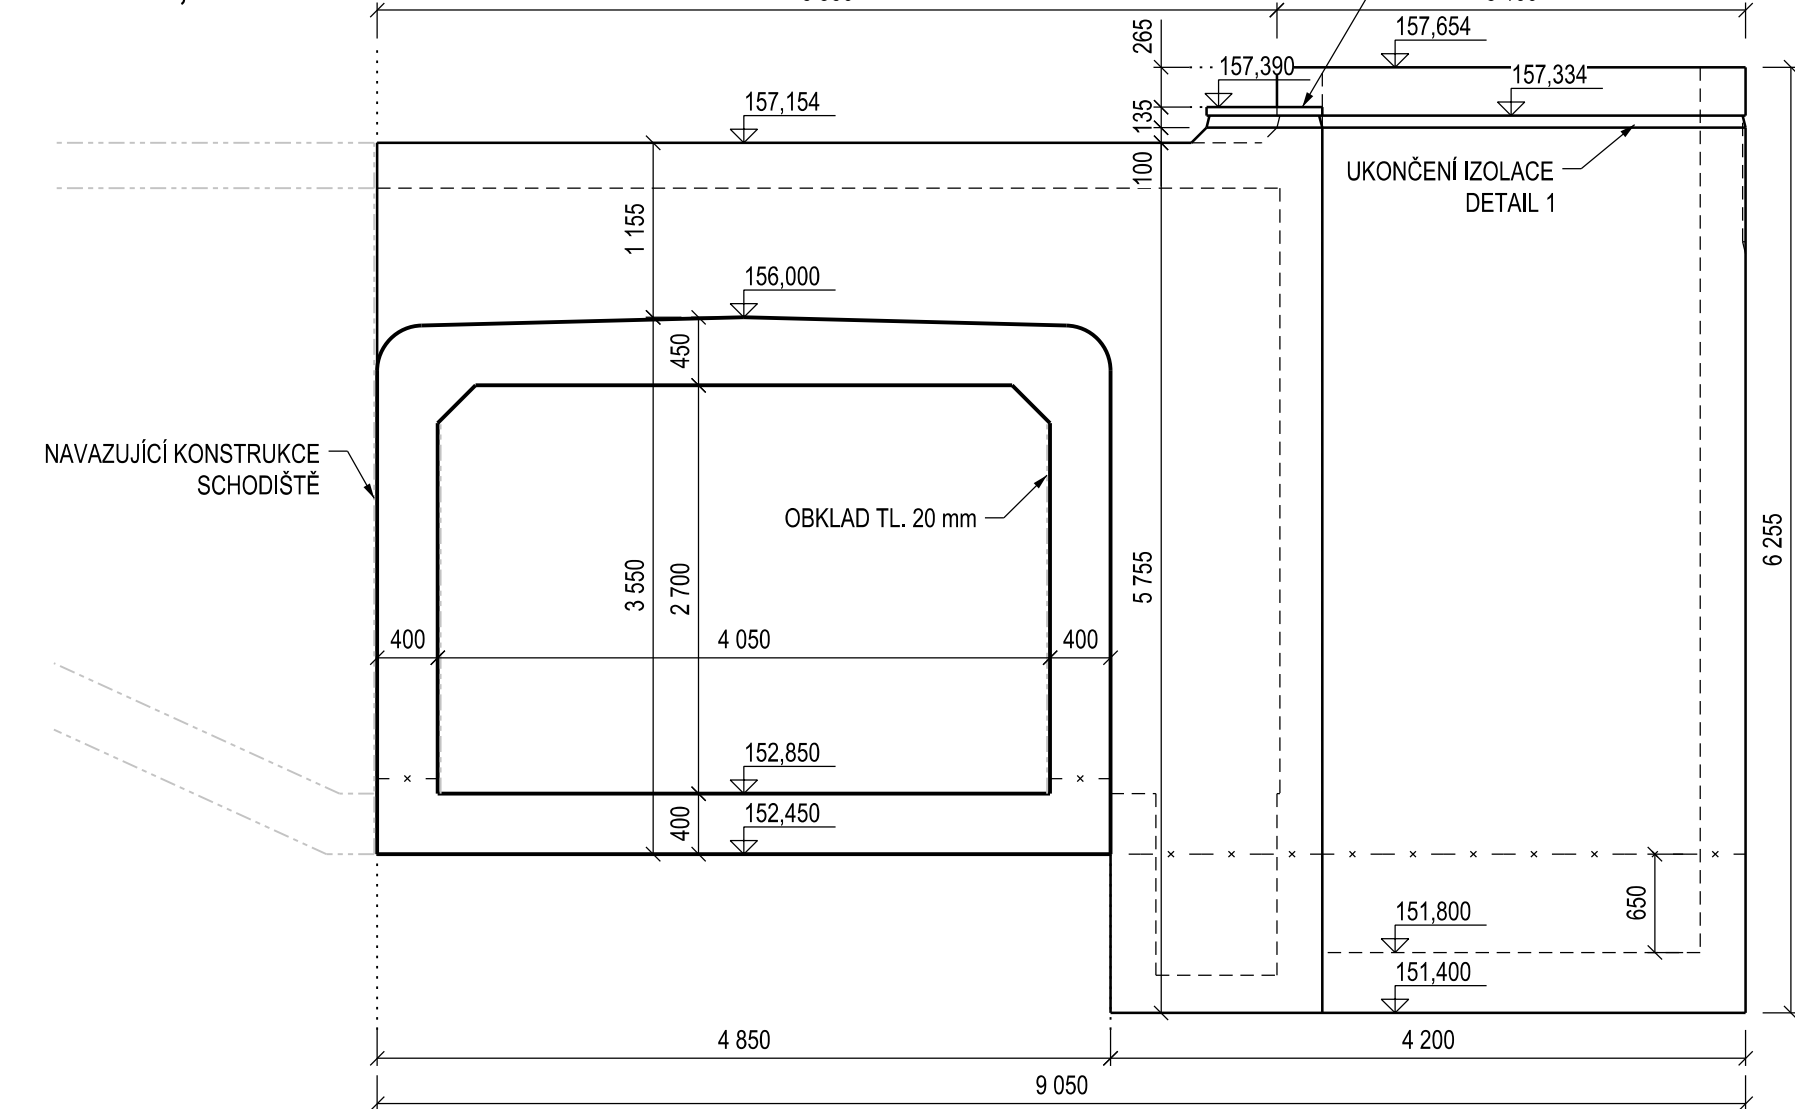


ŘEZ B-B, 1:50

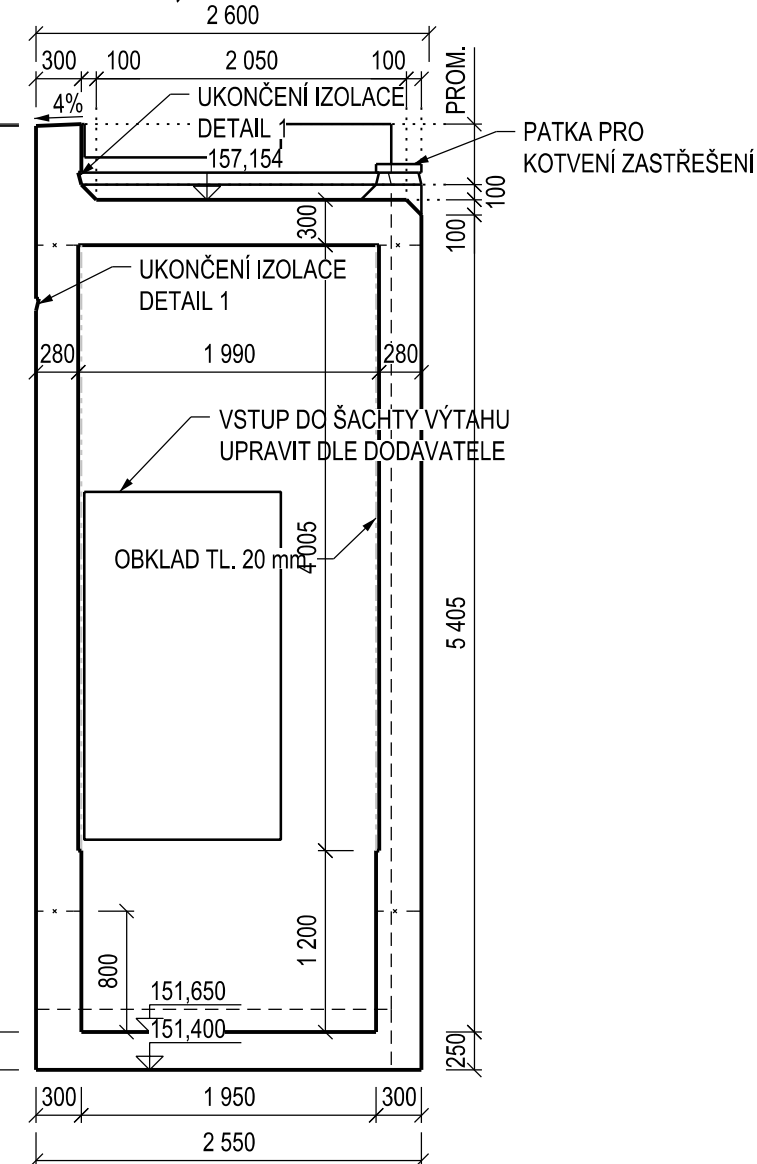


ŘEZ C-C, 1:50

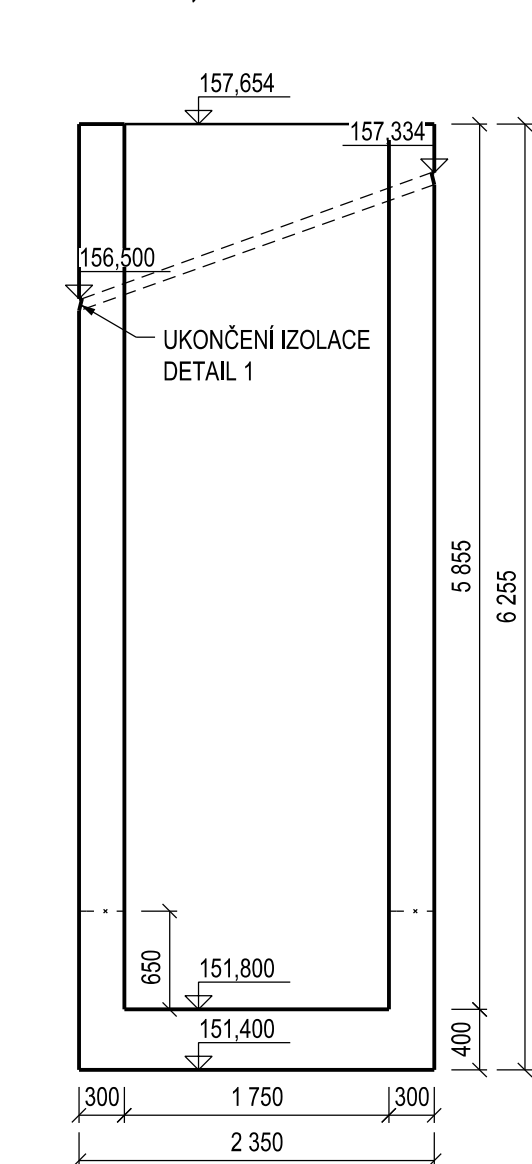


ŘEZ A-A, 1:50

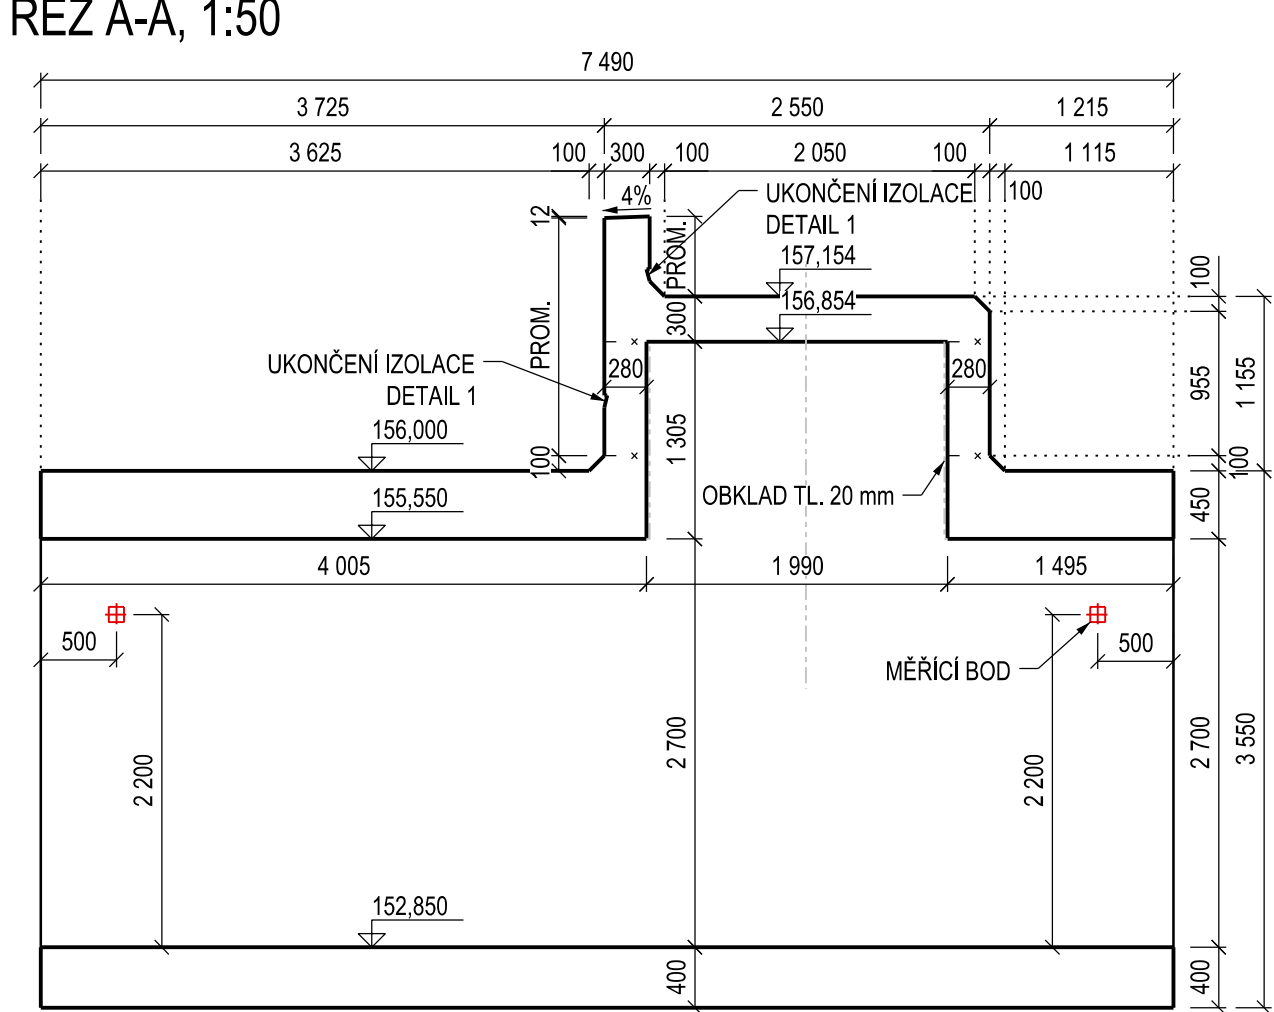


MĚŘICÍ BOD, 1:5

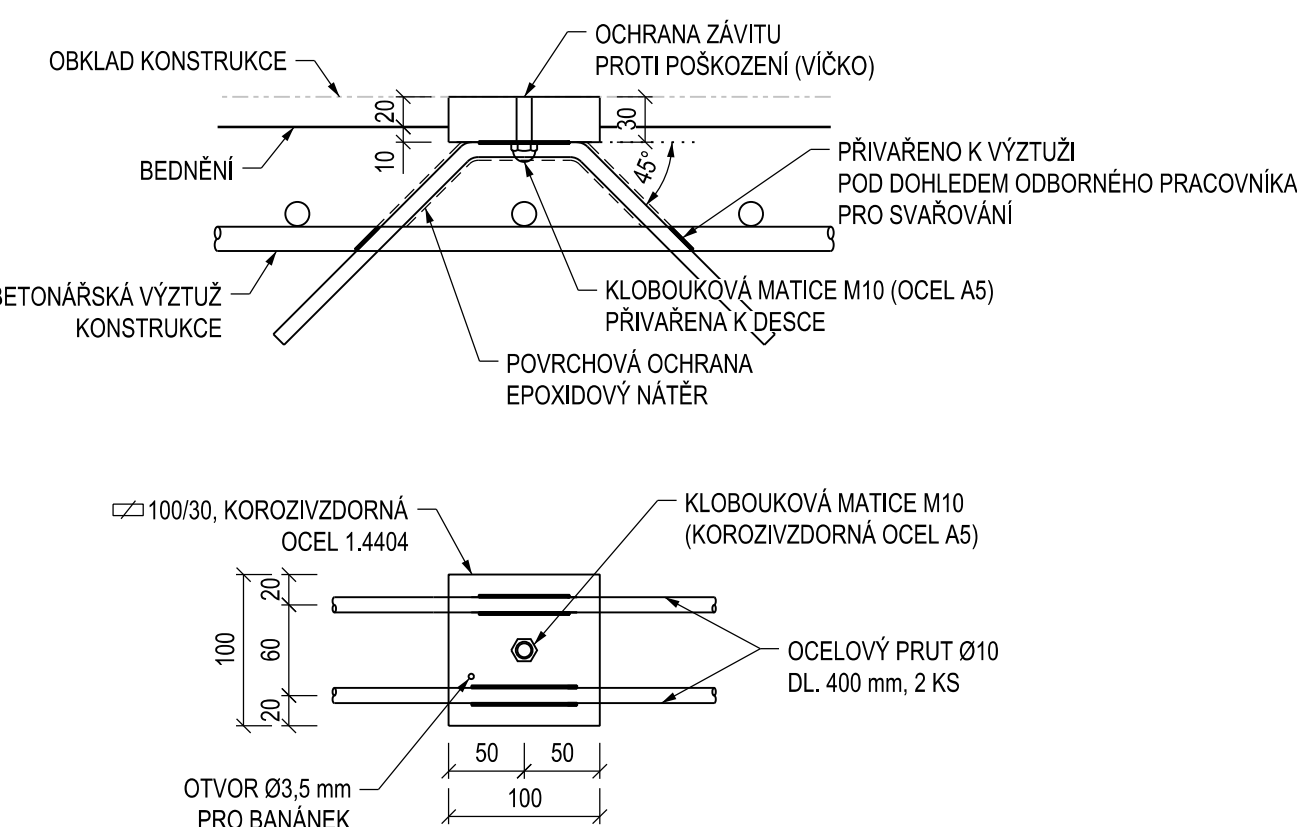

DETAIL 3, 1:5

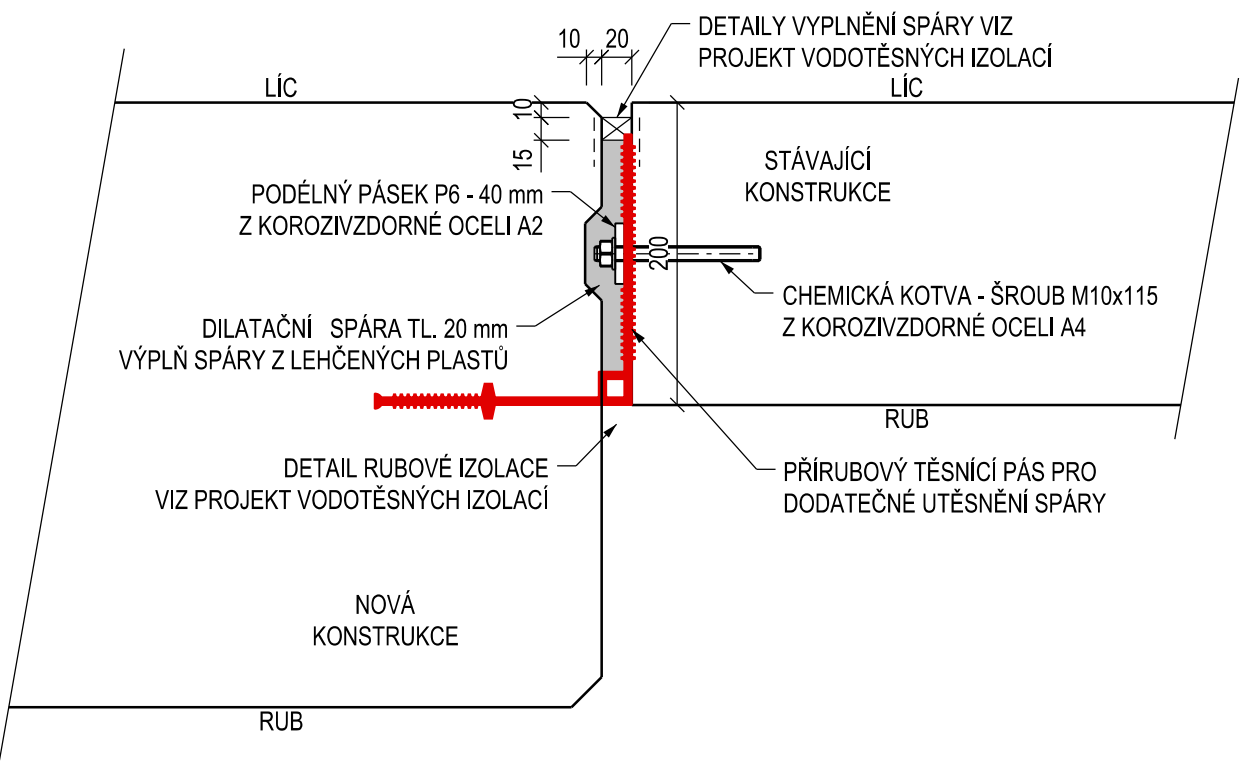

DETAIL 2, 1:10

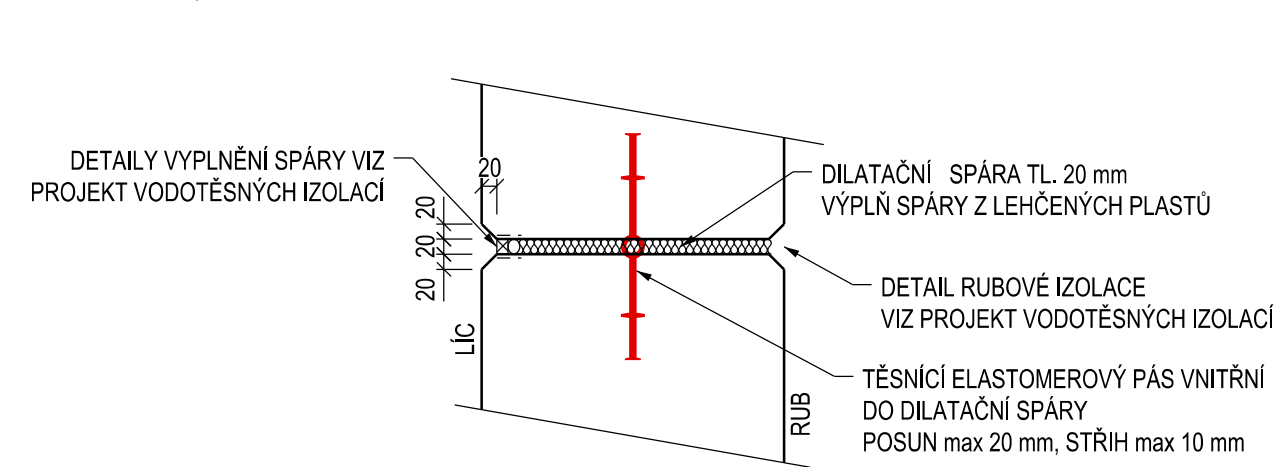

POZNÁMKY:

- VŠEOBECNÉ INFORMACE JSOU UVEDENY V PŘÍLOZE 1 - TECHNICKÁ ZPRÁVA
- POKUD NEJINÉ UVEDENO JINAK JE ZKROŠENÍ HRAN 20/20 mm
- KABELOVÁ VEDENÍ BUDOU ULožENA DO PLASTOVÝCH OCHRANIČEK VLóŽENÝCH DO BEDNĚNÍ
- SCHEMA KABELOVÝCH VEDENÍ VIZ PŘÍSLUŠNÁ TECHNOLOGICKÁ SO A PS
- ČERPAČÍ JÍMKY BUDE UZAVŘENA LITINOVÝM UZAMYKATELNÝM POKLOPEM S RÁMEM KOTVENÝM DO BETONU (TRÍDA A15 DLE ČSN EN 124-1)

MATERIÁL:

PEVNOSTNÍ TRÍDY DLE ČSN EN 1992-1-1
STUPNĚ VLIVU PROSTŘEDÍ DLE TKP 18 A ČSN EN 206+A1 DOPLNĚNOU ČSN P 73 2404
PODROBNÁ SPECIFIKACE MATERIÁLŮ JE UVEDENA V PŘÍLOZE 1 - TECHNICKÁ ZPRÁVA


NOSNÁ KONSTRUKCE

BETONÁŘSKÁ VÝZTUŽ


C30/37 - XC3, XF3, XA1 - Cl 0,4 - Dmax 22 - S4

B500B

DETAIL 1, 1:10

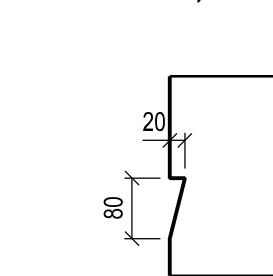

SCHEMA PODCHODU

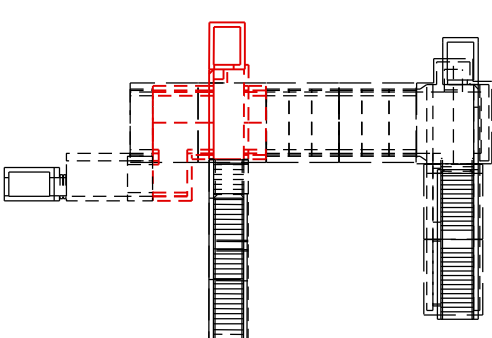

SO 10-40 ČÁST E.1.4

VÝŠKOVÝ SYSTÉM Bpv		SOUŘADNICOVÝ SYSTÉM S-JTSK	
Číslo změny:	Obsah změny:	Datum změny:	
01	-	-	
02	-	-	
03	-	-	

Objednatel:	SPRÁVA ŽELEZNIČNÍ DOPRAVNÍ CESTY	Správa železniční dopravní cesty, s.o. Dlažďová 1003/7, 110 00 Praha 1	
		Stavěbní správa západ Sokolovská 278/1955, 190 00 Praha 9	

Sdružení: „SEU + SP „Bezbariérové přístupy žst. Roudnice_P“		SUDOP PRAHA	
-------------------------------------------------------------	--	-------------	--

Zpracovatel částí:	SUDOP PRAHA a.s. Olšanská 1a, 130 80 Praha Tel.: +420 267 094 111 E-mail: praha@sudop.cz	Hlavní inženýr projektu:	
		ING. STANISLAV JAROS	

Středisko:		Garant profese:	
MOSTŮ		-	
Vedoucí střediska:	Odpovědný projektant SO, IO, PS:	Vypracoval:	Kontroloval:
ING. DANA WANGLER	ING. JAKUB GÖRINGER, Ph.D.	ING. JAKUB GÖRINGER, Ph.D.	ING. JIŘÍ ELBEL

Název akce:		Číslo smlouvy:	
REKONSTRUKCE NÁSTUPÍŠTĚ A ŽŘÍZENÍ BEZBARIÉROVÝCH PŘÍSTUPŮ V ŽST. ROUDNICE N. L.		17-091.640	
název PS/SO:		Projektový stupeň:	
SO 10-40 ÚPRAVA PODCHODU V KM 476,674 (VČ. VÝTAHOVÝCH ŠACHET)		DSP	
Název přílohy:		Datum:	
VÝKRES TVARU NOVÉ ČÁSTI DILATAČNÍ DÍL D1		10 / 2019	
Mřítko:		Číslo částí:	
1:50		E.1.4	
Číslo přílohy:		Počet formátů:	
5.1.1		8 x A4	