




PŮDORYS, 1:50

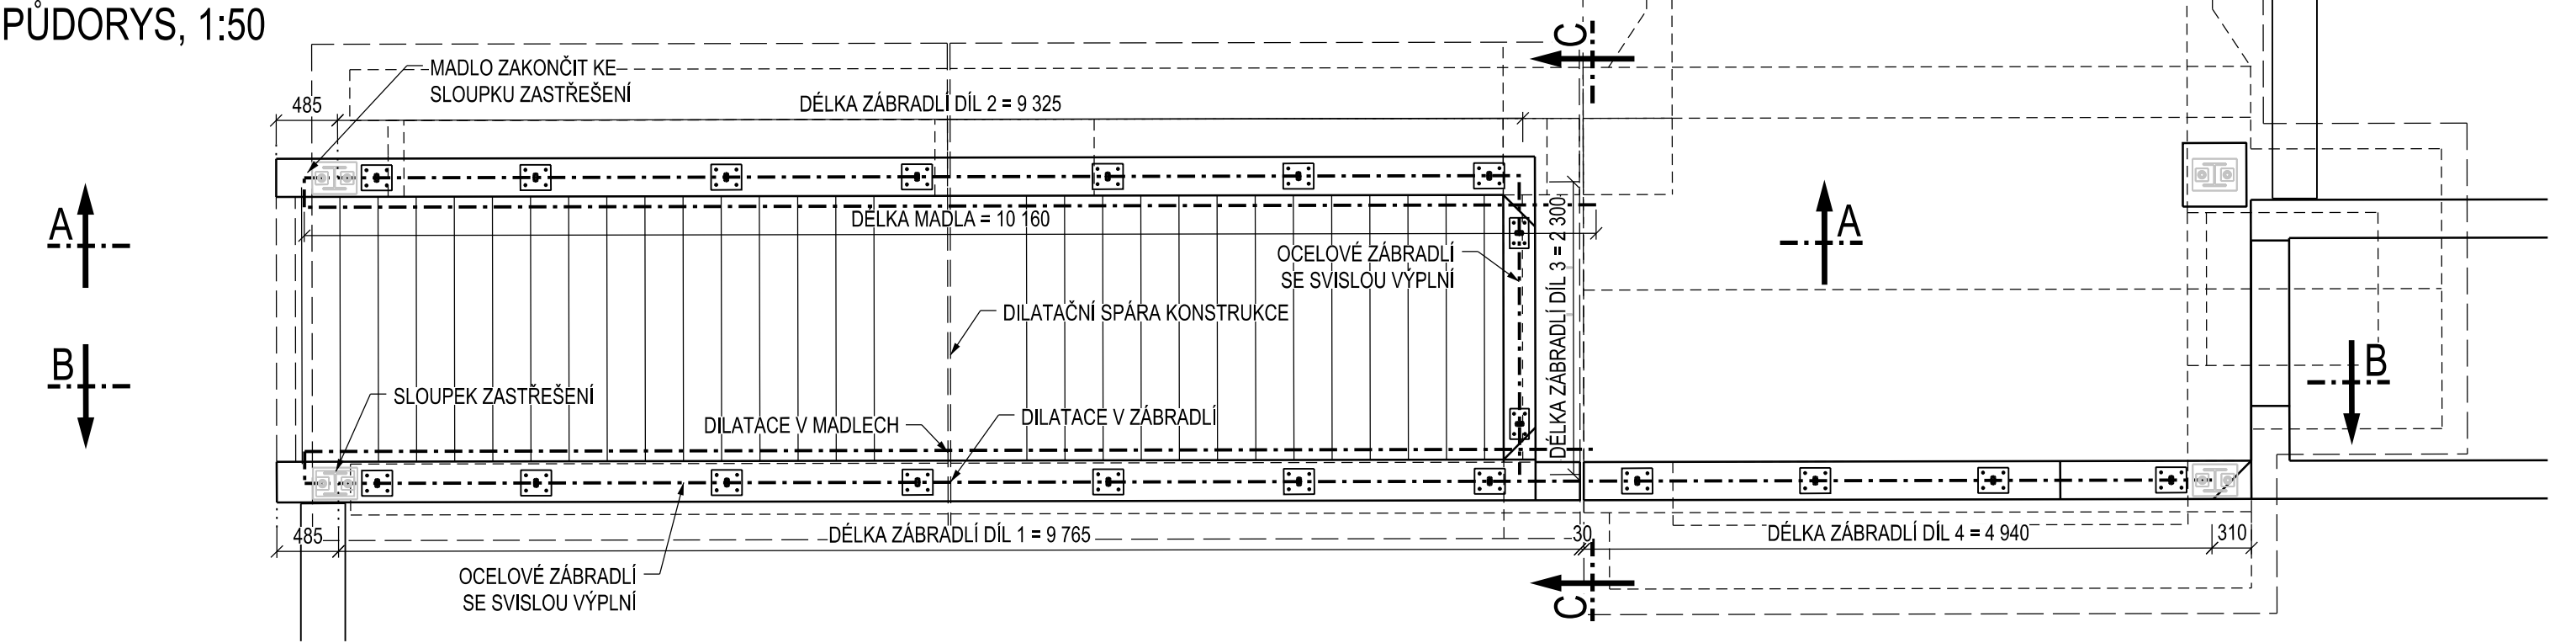

ŘEZ A-A, 1:50

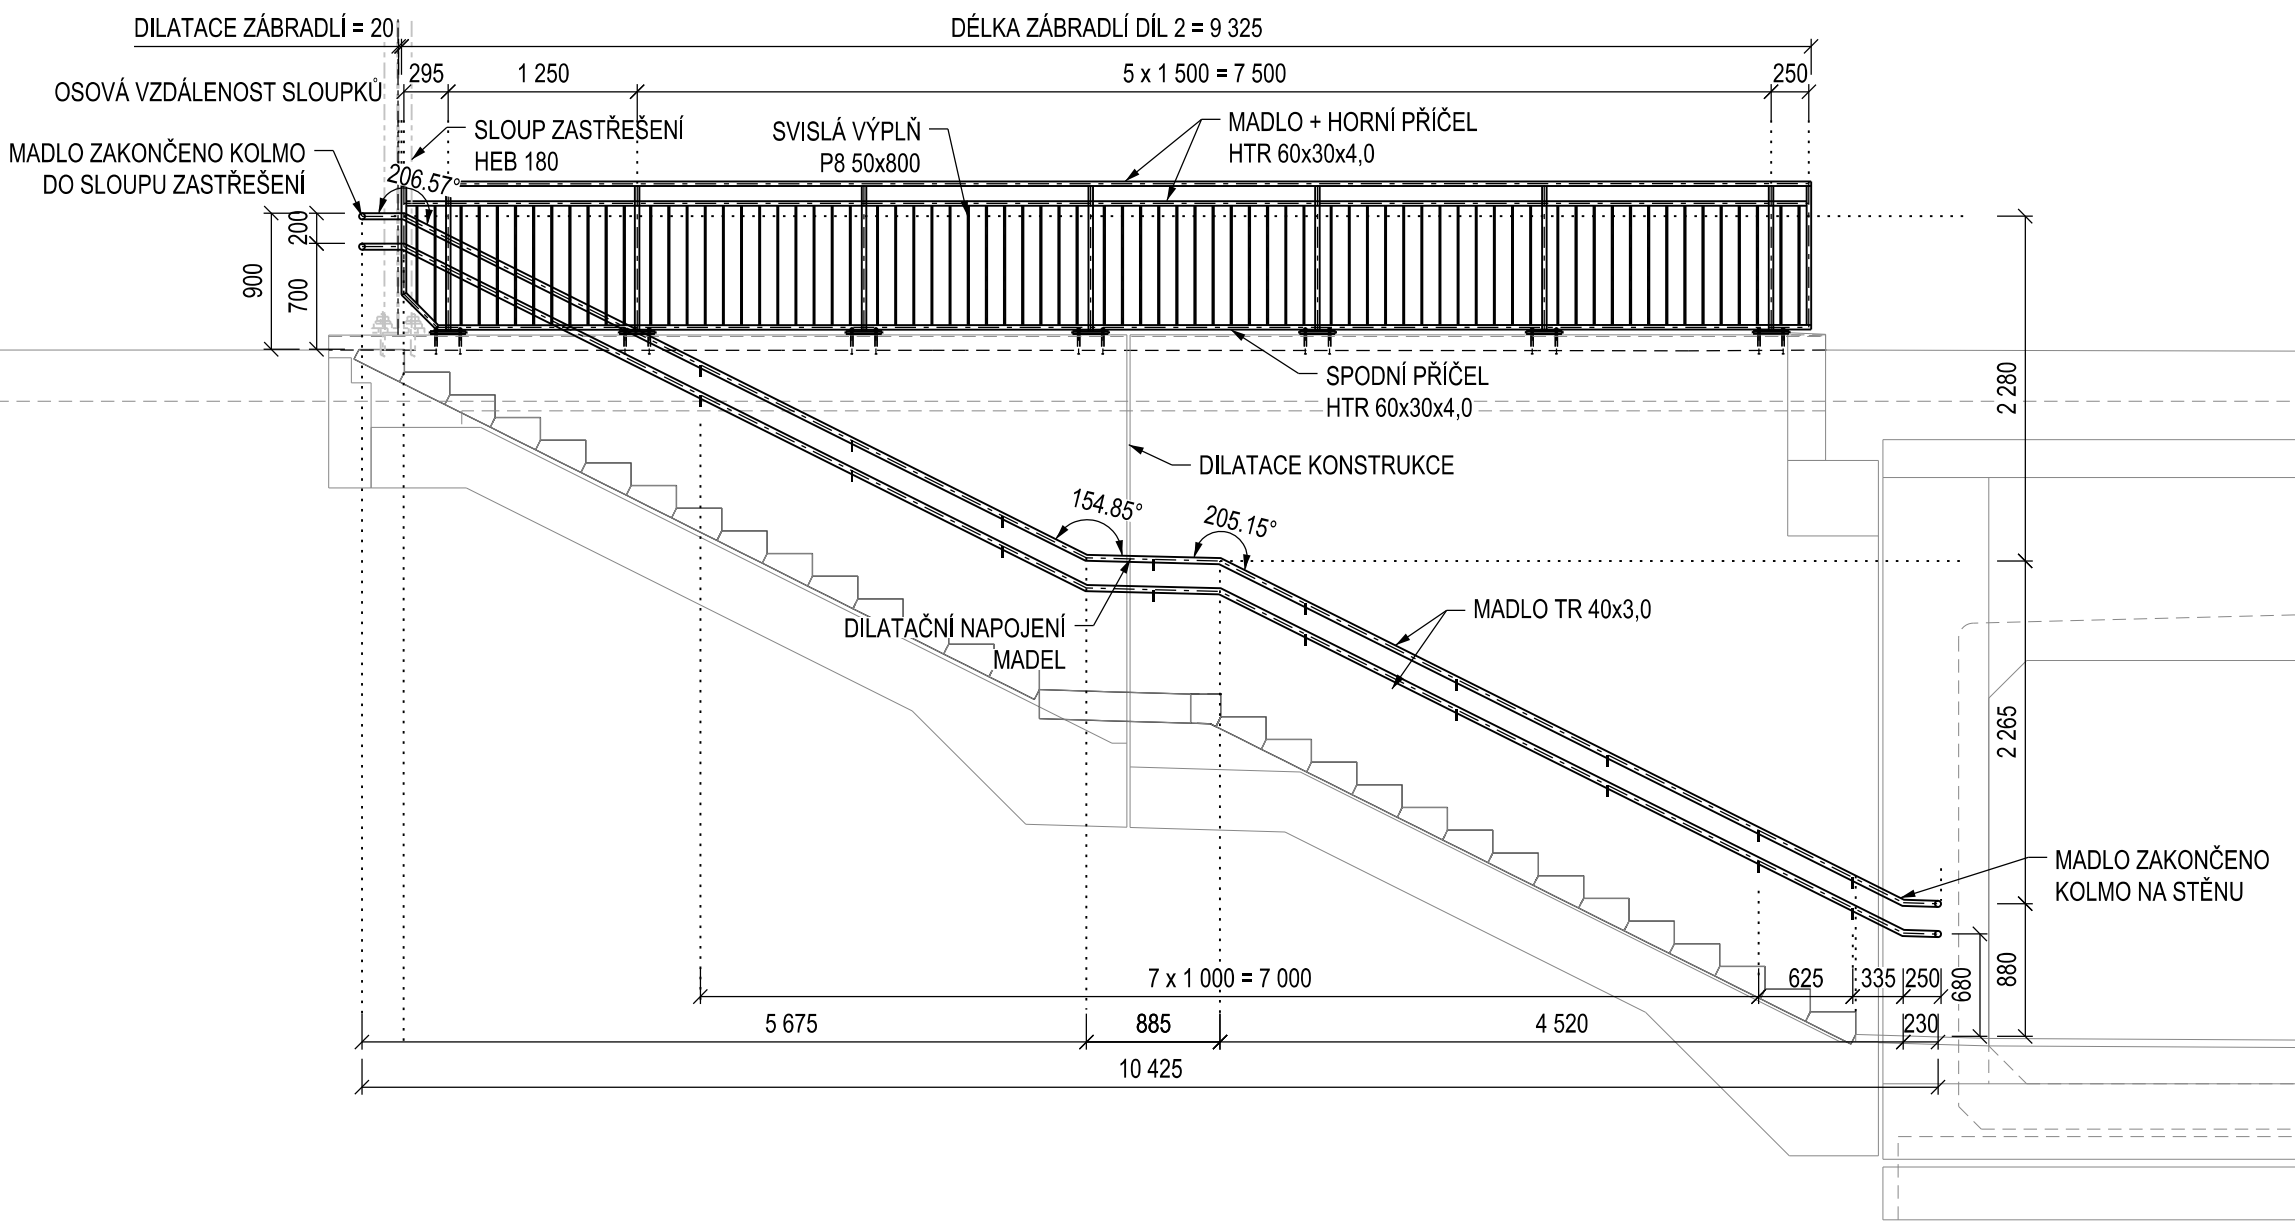


ŘEZ B-B, 1:50

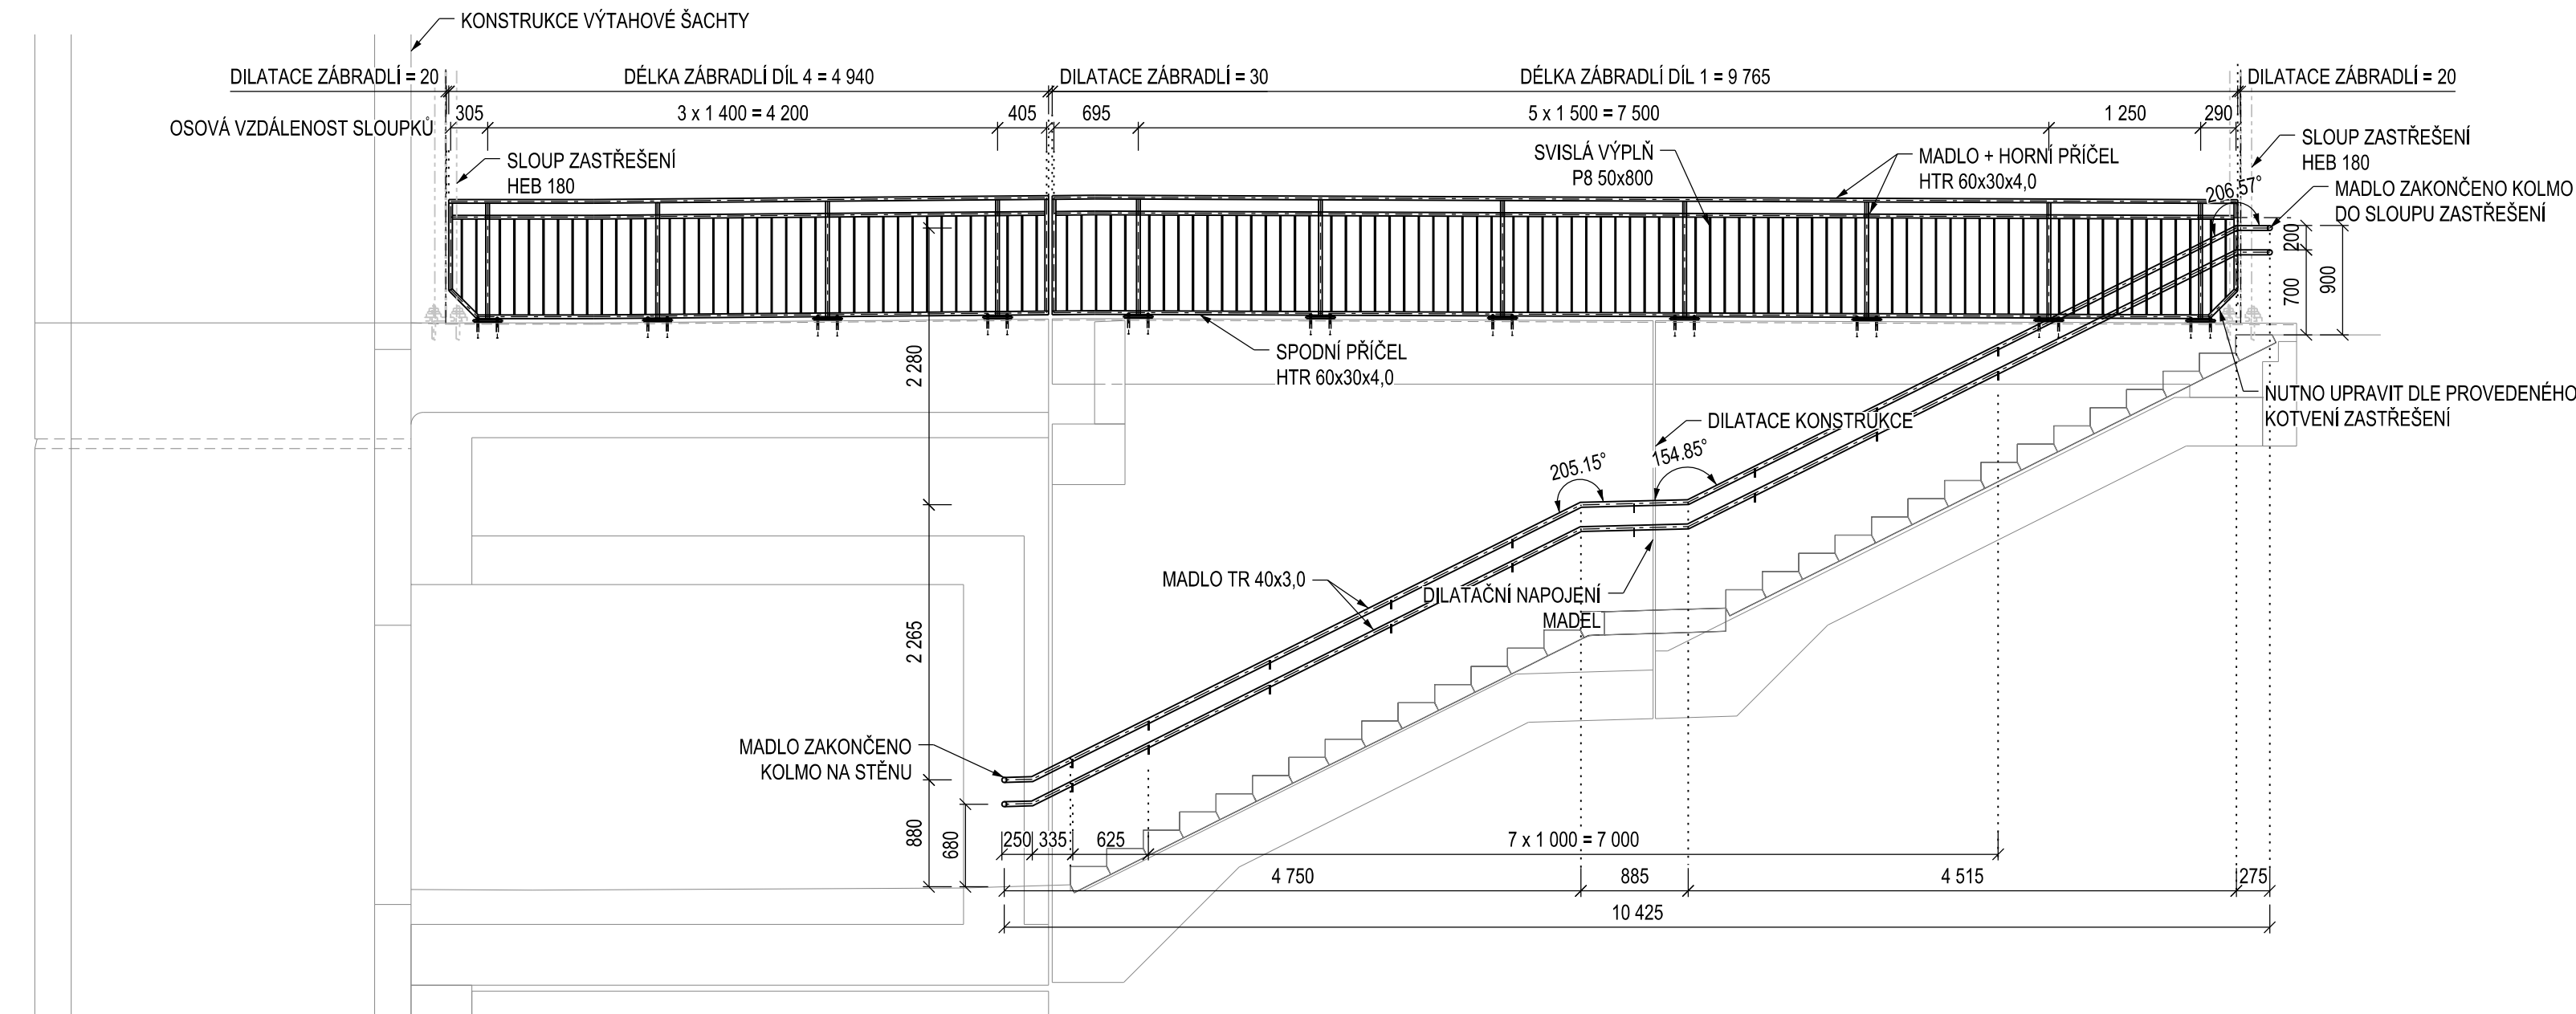


VÝKAZ MATERIÁLŮ

| POL. | PROFIL | DĚLKA / PLOCHA | KS | DĚLKA / PLOCHA CELKEM | HMOTNOST KS | HMOTNOST CELKEM | POZNÁMKA |
|--------------------|---------------|-------------------------|-----|-------------------------|-------------|-----------------|------------------------------------|
| | | [m] / [m ²] | [t] | [m] / [m ²] | [kg/m] | [kg] | |
| 1 | HTR 60x30x4,0 | 20,330 | 3 | 78,990 | 4,08 | 309,9 | HORNÍ MADLO, DOLNÍ A HORNÍ PŘÍČEL |
| 2 | HTR 60x30x4,0 | 0,960 | 20 | 19,200 | 4,68 | 89,9 | SLOUPKY |
| 3 | HTR 60x30x4,0 | 0,920 | 5 | 4,600 | 4,68 | 21,5 | ZAKONČOVACÍ SLOUPKY - SVISLE |
| 4 | HTR 60x30x4,0 | 1,030 | 3 | 3,090 | 4,68 | 14,5 | ZAKONČOVACÍ SLOUPKY - ÚPRAVA TVARU |
| 5 | P8 50x800 | 0,040 | 207 | 8,280 | 62,80 | 520,0 | SVISLÁ VÝPLŇ |
| 6 | P3 60x30 | 0,002 | 16 | 0,029 | 23,55 | 0,7 | ZAVÍČKOVÁNÍ ZÁBRADLÍ |
| 7 | P16 240x150 | 0,036 | 2 | 0,072 | 125,60 | 9,0 | KOTEVNÍ DESKA |
| 8 | P16 240x200 | 0,048 | 18 | 0,864 | 125,60 | 108,5 | KOTEVNÍ DESKA |
| 9 | TR 40x3,0 | 11,750 | 4 | 47,000 | 2,74 | 128,6 | MADLA |
| 10 | KOTVENÍ | - | 44 | - | 1,50 | 66,0 | KOTEVNÍ PRVKY MADLA |
| 11 | P3 Ø40 | 0,001 | 8 | 0,010 | 23,55 | 0,2 | ZAVÍČKOVÁNÍ MADEL |
| CELKEM | | | | | | 1328,9 | |
| REZERVA | | | | | 3% | 39,9 | |
| CELKEM VČ. REZERVY | | | | | | 1368,8 | |


ŘEZ SLOUPKEM DÍL 3, 1:10

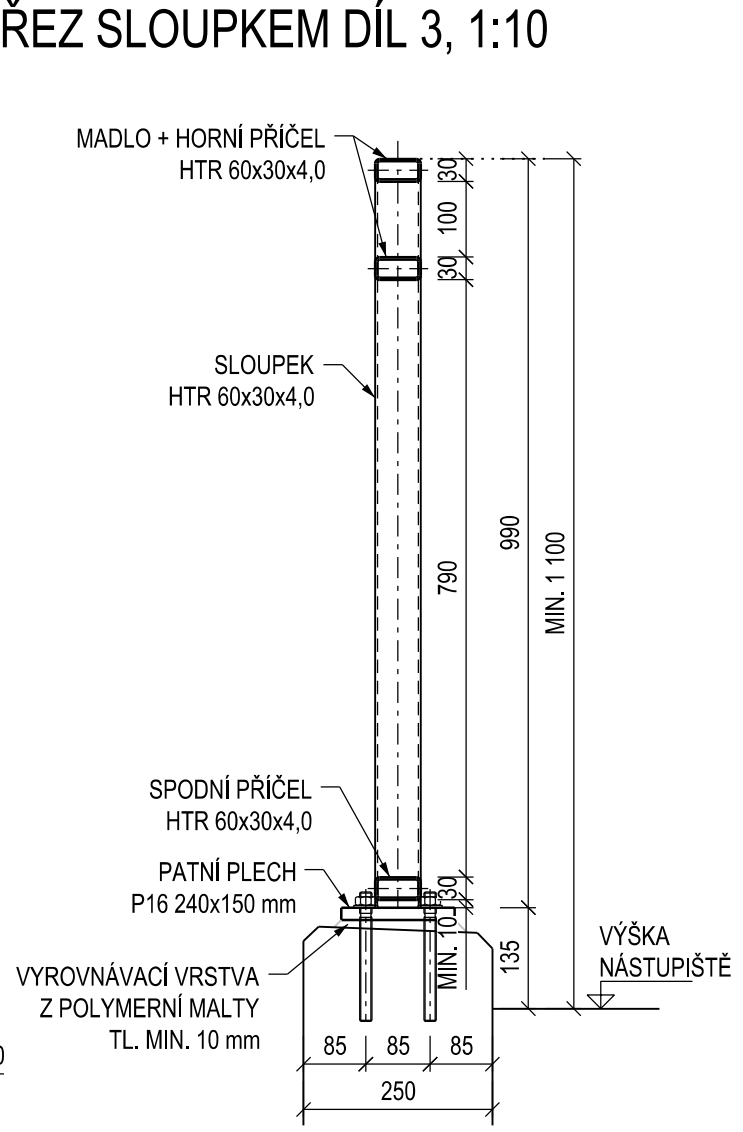


ŘEZ SLOUPKEM DÍL 1,2 A 4, 1:10

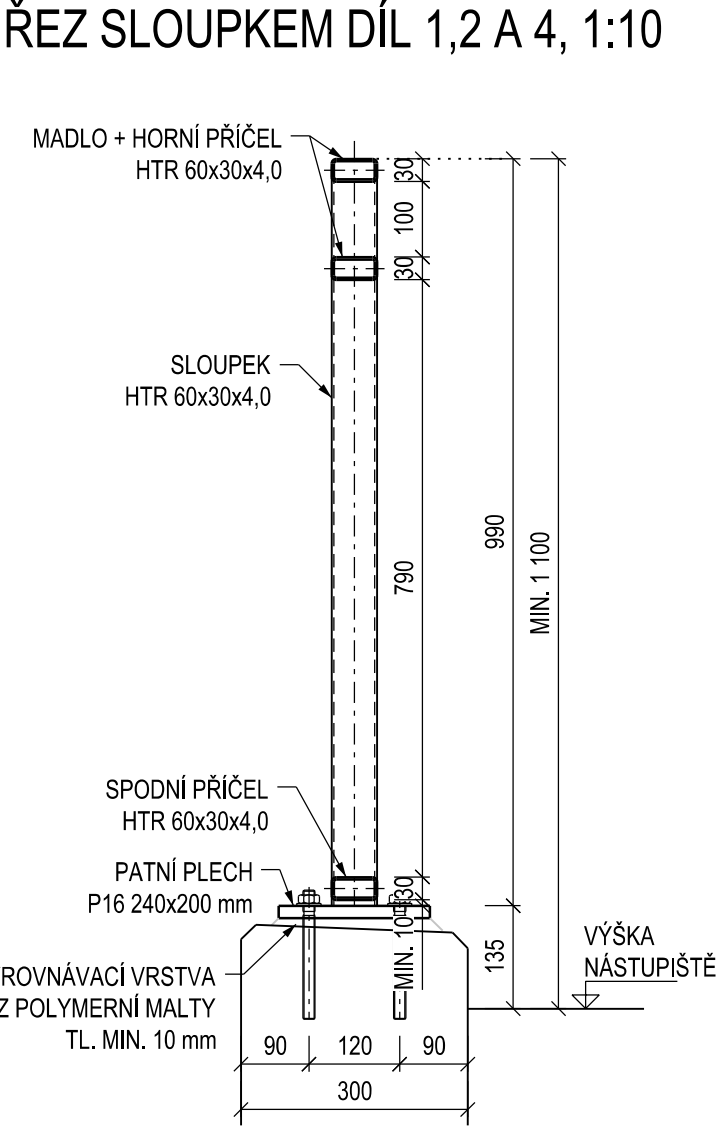


ŘEZ MIMO SLOUPEK, 1:10

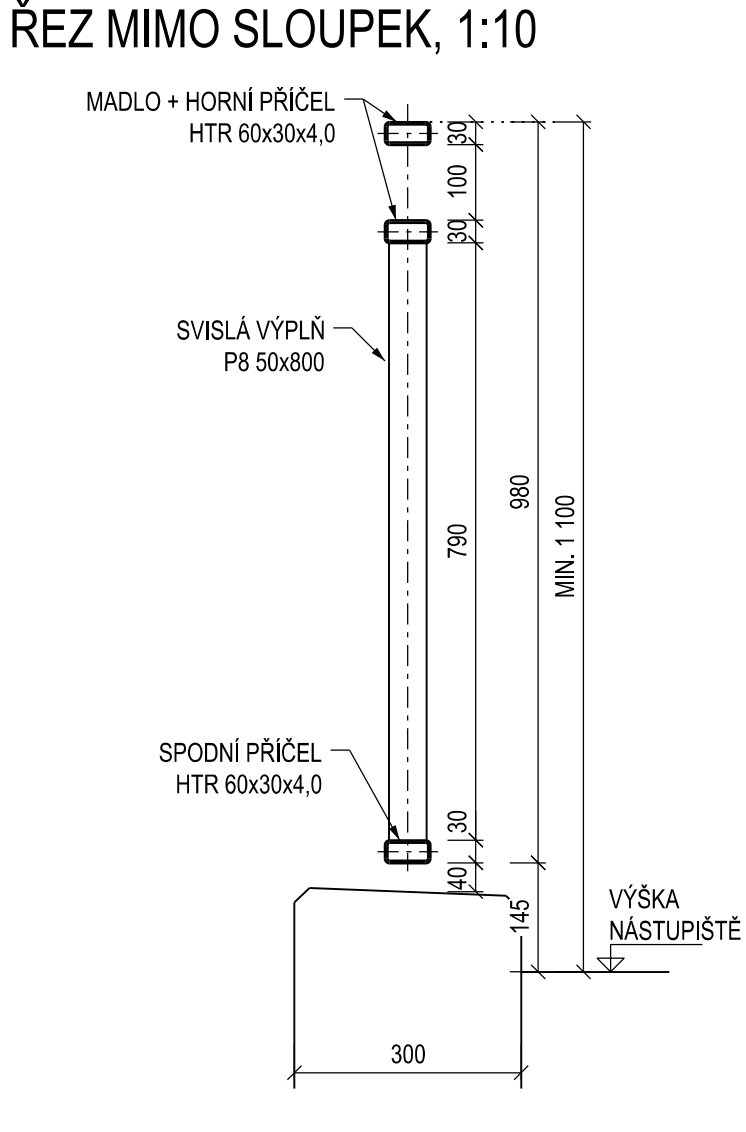

SCHEMA PANELU, 1:20

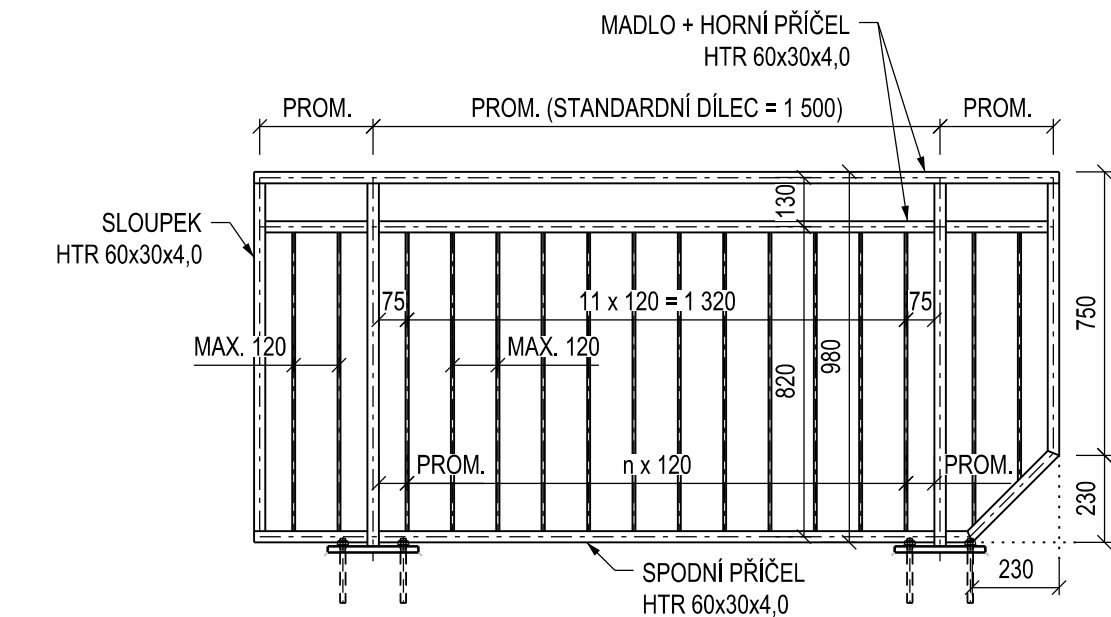

PŮDORYS KOLMÉHO NAPOJENÍ, 1:10

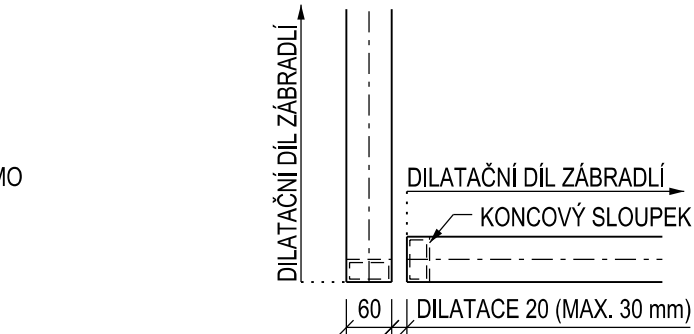

POZNÁMKY:

- PRVKY MADEL A ZÁBRADLÍ JSOU KÓTOVÁNY NA OSU
- PRO VÝROBU MADEL A ZÁBRADLÍ BUDE ZPRACOVÁNA VÝROBNÍ DOKUMENTACE, KTERÁ BUDE PŘEDLOŽENA INVESTORŮVI A PROJEKTANTŮVI KE SCHVÁLENÍ
- VTD BUDE ZPRACOVÁNA NA ZÁKLADĚ TĚTO PŘÍLOHY A SKUTEČNÉHO ZAMĚŘENÍ STAVBY.
- V RÁMCI VÝROBNÍ DOKUMENTACE BUDOU NAVRŽENY ZINKOVACÍ OTVORY
- MADLA BUDOU SVAŘENA TUPÝMI SVARÝ NA CELOU TL. MATERIÁLU, SVARÝ NÁSLEDNĚ ZABROUSIT
- VŠECHNY SVARÝ KONSTRUKČNÍ DLE TLOUŠTĚK SPOJOVANÝCH MATERIÁLŮ, MIN. VÝŠKA SVARU 3 mm
- DETAILY PŘIPOJENÍ ŠIKMÝCH MADEL NA SCHODIŠTÍCH ZPRACOVAT DLE SKUTEČNÉHO PROVEDENÍ SCHODIŠŤ
- VŠECHNY HRANY ZAOLBIT POLOMĚREM 2 mm
- PKO A BAREVNÉ ŘEŠENÍ VIZ TECHNICKÁ ZPRÁVA
- NA MADLA BUDOU UMÍSTĚNY HMATOVÉ ŠTÍTKY PRO NEVIDOMÉ, KTERÉ BUDOU OBSAHOVAT INFORMACI S ČÍSLEM NÁSTUPIŠTĚ BRAILLOVÝM A PRIZMATICKÝM PÍSMEM (HLAVOU DOLŮ)
- DETAIL NAPOJENÍ MADEL NA PANEL ZÁBRADLÍ A OSTATNÍ DETAILY JSOU OBSAHEM VÝKRESOVÉ PŘÍLOHY 7.1.3

MATERIÁL:

PODROBNÁ SPECIFIKACE MATERIÁLŮ JE UVEDENA V PŘÍLOZE 001 - TECHNICKÁ ZPRÁVA
TRÍDA PROVEDENÍ EXC2 DLE ČSN EN 1090-2

OCEL ZÁBRADLÍ A MADEL

S235 JR

1,37 t



SO 10-40 ČÁST E.1.4

VÝŠKOVÝ SYSTÉM BpV SOUŘADNICOVÝ SYSTÉM S-JTSK

| Číslo změny: | Obsah změny: | Datum změny: |
|--------------|--------------|--------------|
| 01 | - | - |
| 02 | - | - |
| 03 | - | - |

| | | |
|-------------|----------------------------------|---|
| Objednatel: | SPRÁVA ŽELEZNIČNÍ DOPRAVNÍ CESTY | Správa železniční dopravní cesty, s.o. Dlažďová 1003/7, 110 00 Praha 1 |
| | | Stavební správa západ Sokolovská 278/1955, 190 00 Praha 9 |



| | | |
|--------------------|---|--|
| Zpracovatel části: | SUDOP PRAHA a.s. Olšanská 1a, 130 90 Praha Tel.: +420 267 094 111 E-mail: praha@sudop.cz | Hlavní inženýr projektu: ING. STANISLAV JAROŠ Garant profese: - |
|--------------------|---|--|

| | |
|----------------------------------|----------------------------|
| Středisko: | MOSTŮ |
| Vedoucí střediska: | ING. DANA WANGLER |
| Odpovědný projektant SO, IO, PS: | ING. JAKUB GÖRINGER, Ph.D. |
| Vypracoval: | ING. JAKUB GÖRINGER, Ph.D. |
| Kontroloval: | ING. JIŘÍ ELBEL |

| | | | |
|----------------|--|--------------------|------------|
| Název akce: | REKONSTRUKCE NÁSTUPIŠŤ A ZŘÍZENÍ BEZBARIÉROVÝCH PŘÍSTUPŮ V ŽST. ROUDNICE N. L. | Číslo smlouvy: | 17-091.640 |
| Název PS/SO: | SO 10-40 ÚPRAVA PODCHODU V KM 476,674 (VČ. VÝTAHOVÝCH ŠACHET) | Projektový stupeň: | DSP |
| Název přílohy: | MADLA SCHODIŠTĚ A ZÁBRADLÍ UPRAVOVANÁ ČÁST PODCHODU | Datum: | 10 / 2019 |
| | | Číslo části: | E.1.4 |
| | | Mřížko: | 1:50 (10) |
| | | Počet formátů: | 8 x A4 |
| | | Číslo přílohy: | 7.1.2 |

DOKUMENT LZE UŽÍVAT POUZE VE SMYSLU PŘEDLOŽENÉ BALICOVÝ O DĚLO, ZÁKADA JEHO ČÁST NEBŮŽE BÝT DLE ZÁKONA Č.121/2000 Sb. KOPÍROVÁNÁ NEBO JINAK ZPŮSOBEM ROZŠŮŘOVÁNA. BEZ SOUHLASU SUDOP EU A. S.