



ŽST ROUDNICE NAD LABEM, ROZHLASOVÉ ZAŘÍZENÍ

SCHÉMA ROZHLASOVÉHO ZAŘÍZENÍ


VÝPRAVNÍ BUDOVA

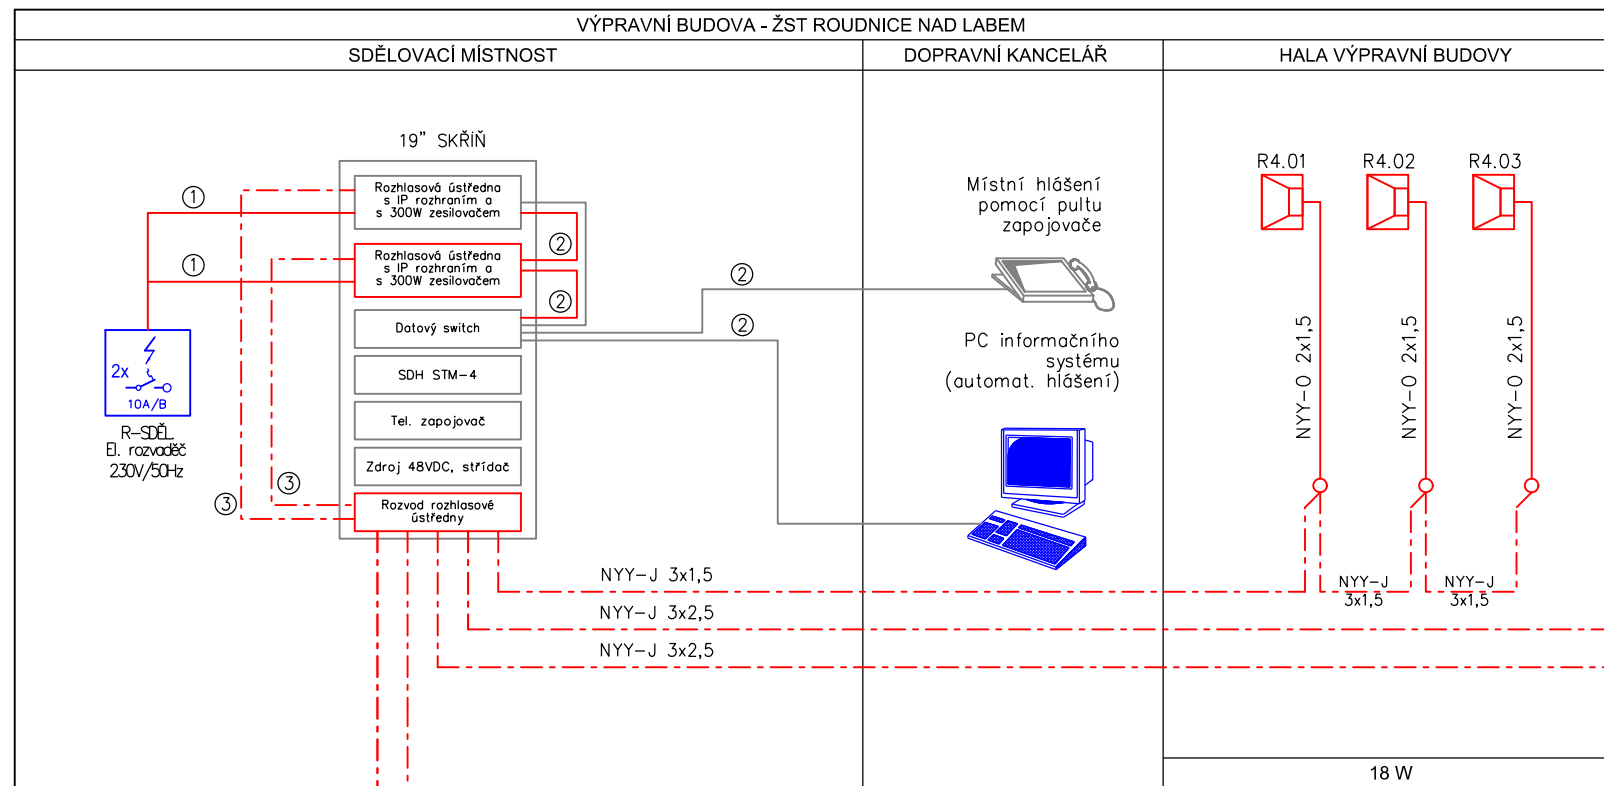


I. NÁSTUPIŠTĚ

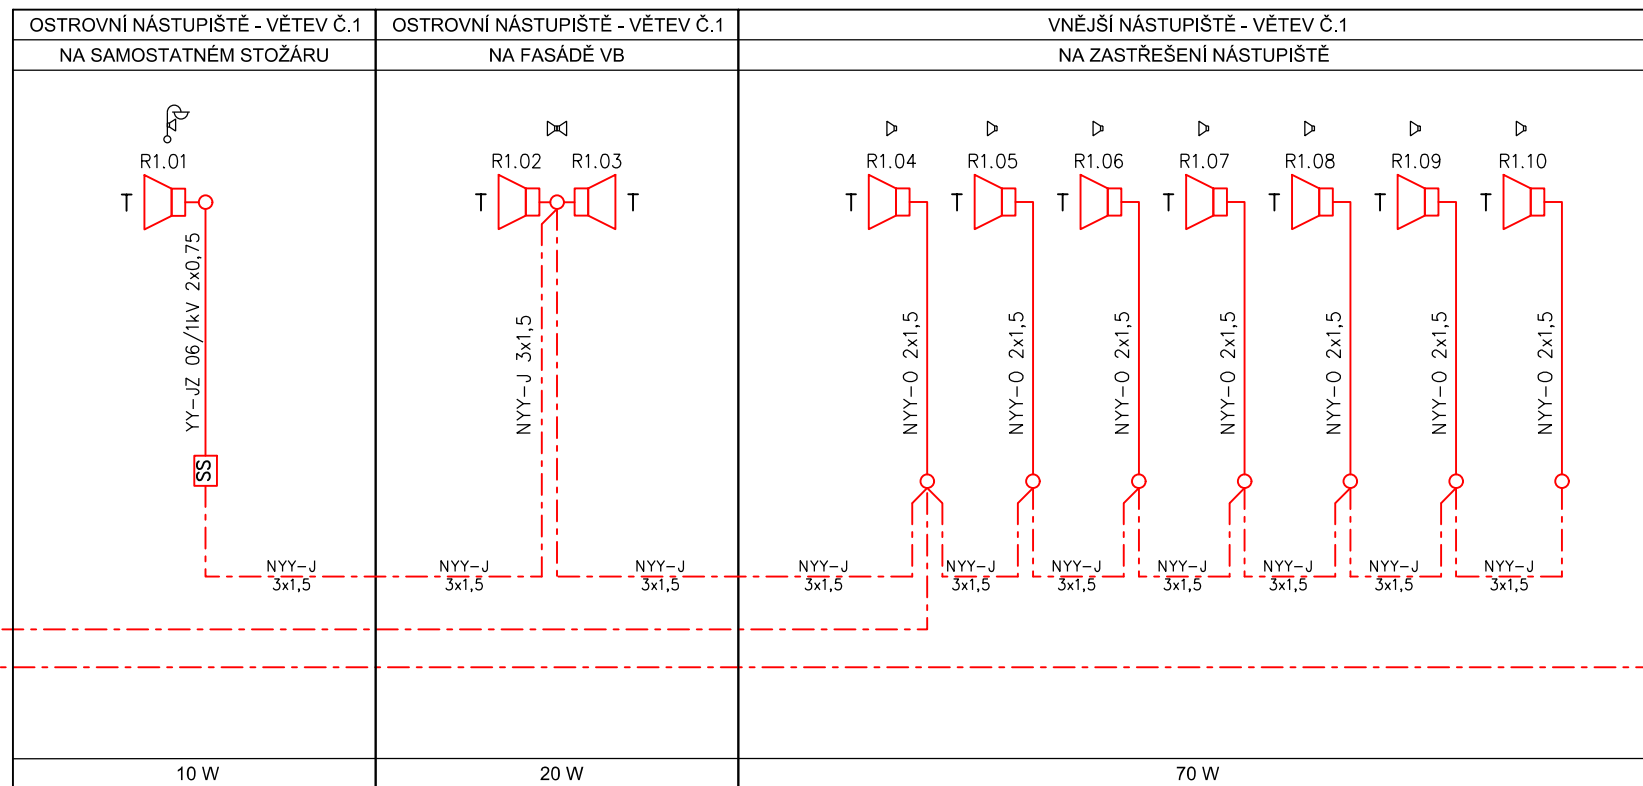

II. NÁSTUPIŠTĚ

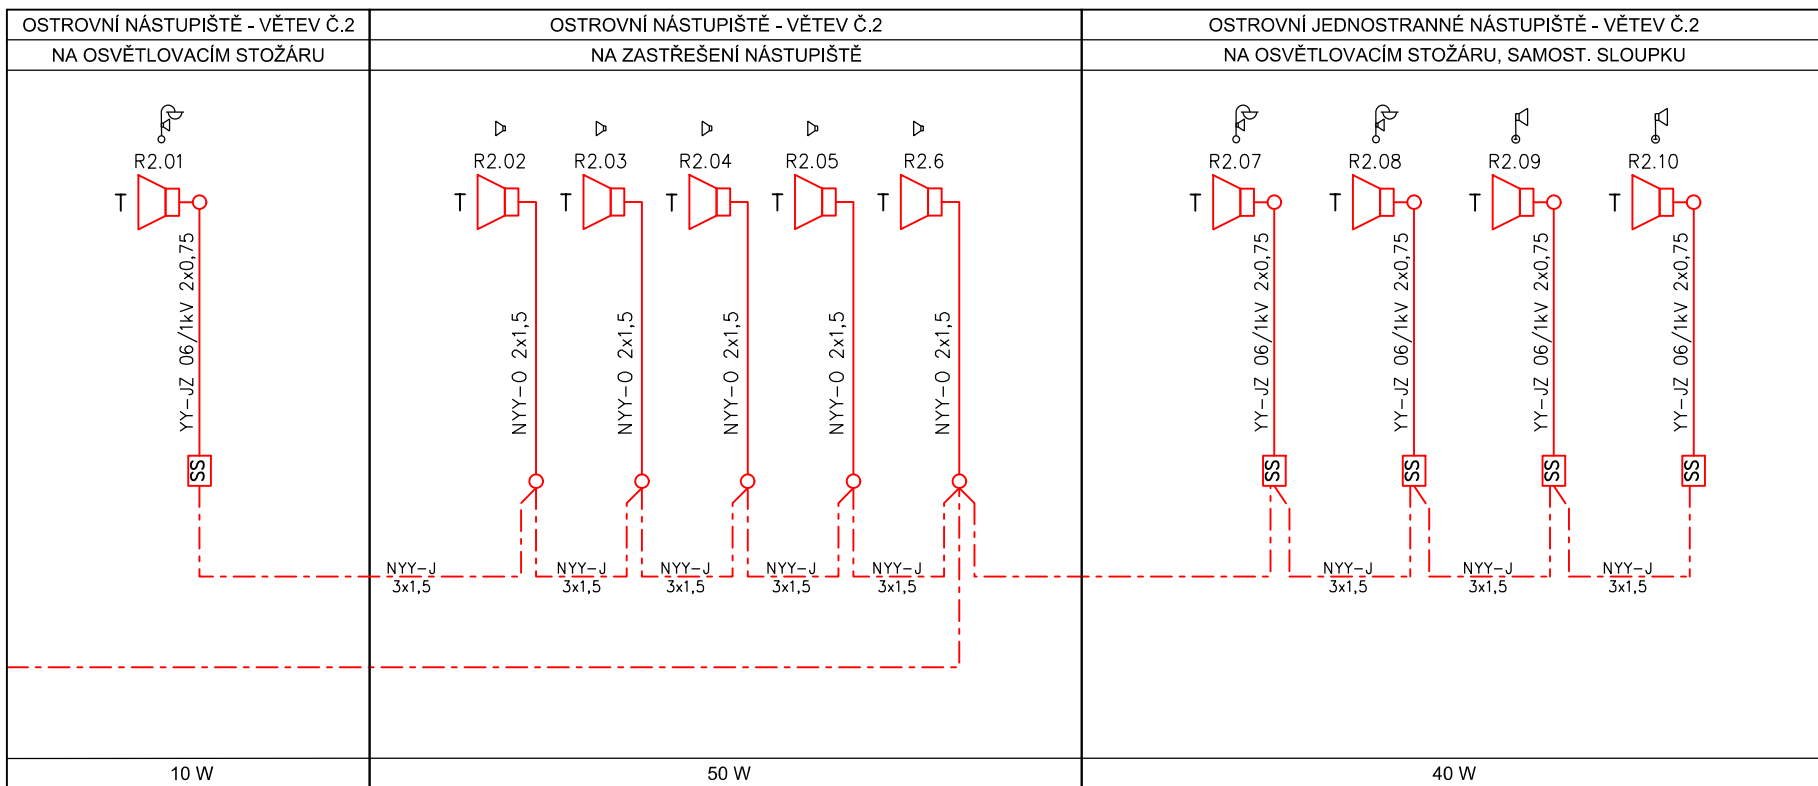

III. NÁSTUPIŠTĚ

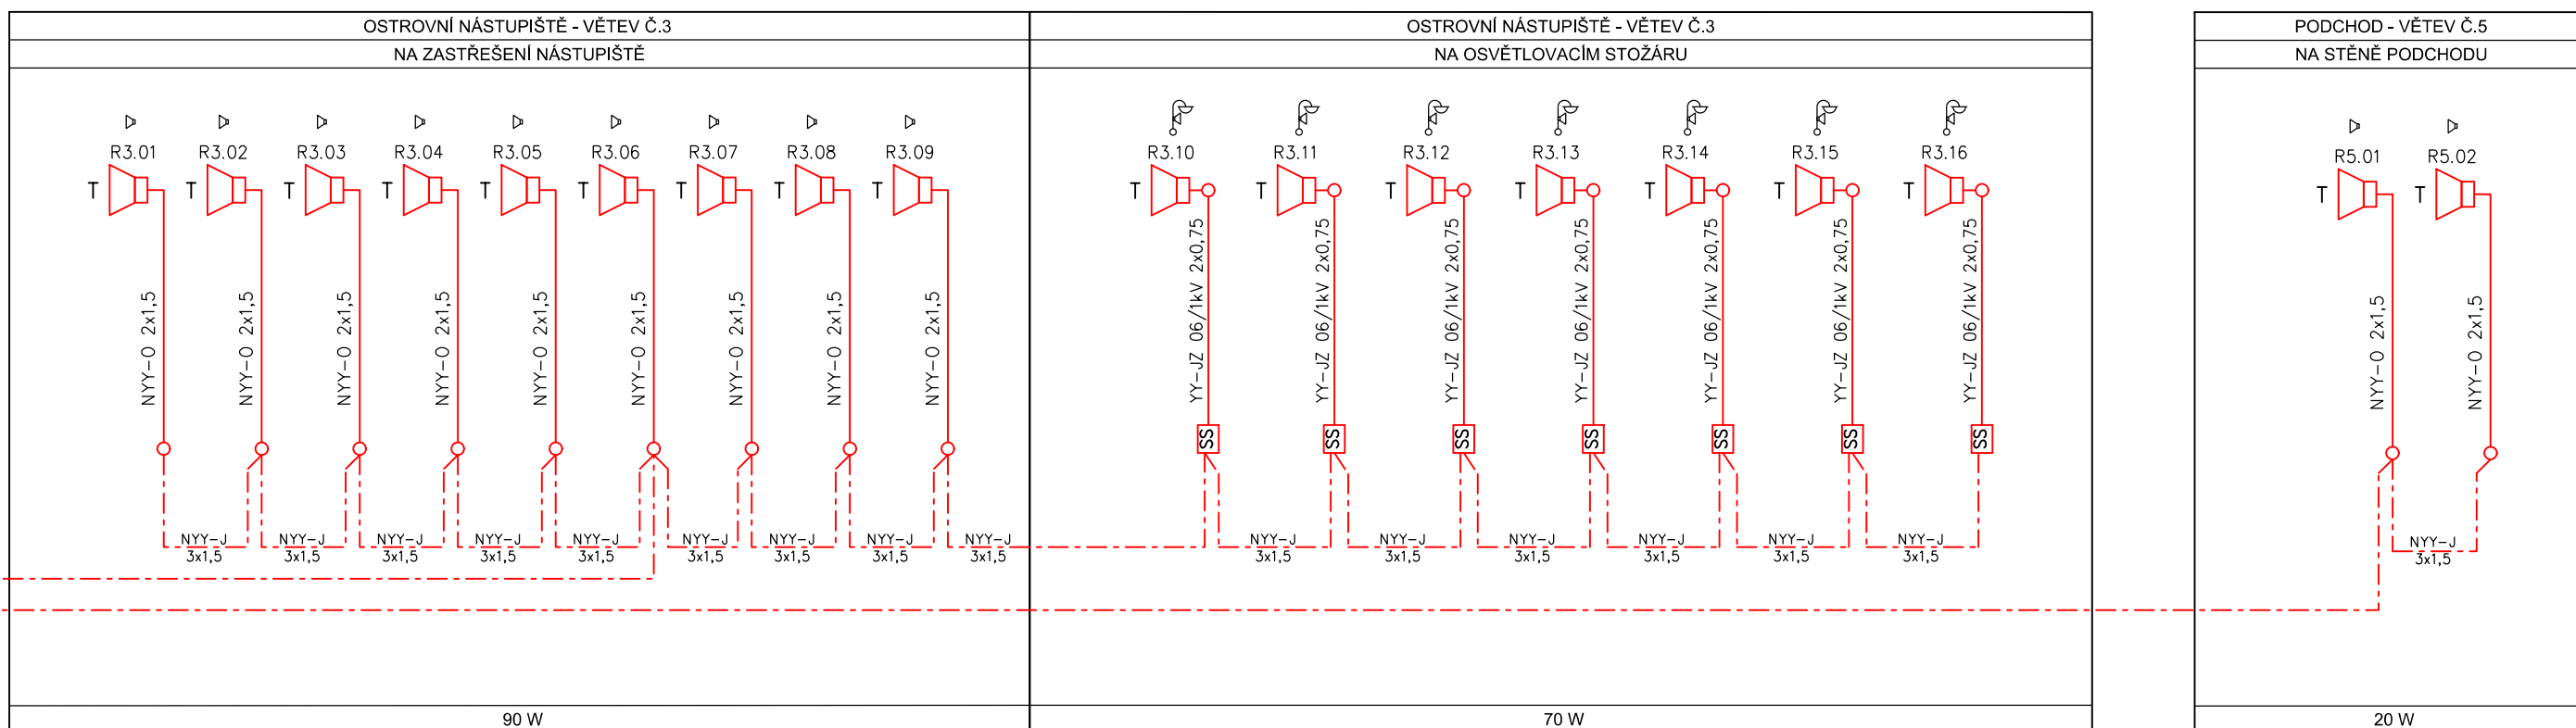

VYSVĚTLIVKY:

- Reproduktor venkovní, malý tlakový
- Reproduktor venkovní, směrový
- Skříňkový reproduktor pro venkovní použití (10W)
- Skříňkový reproduktor (6W)
- Regulátor hlasitosti
- Skříňka svorkovnic
- Elektroinstalační rozvodná krabice
- ČERVENÉ** – Zařízení vybudovaná v rámci tohoto PS
- ZELENÉ** – Zařízení přemístovaná v rámci tohoto PS
- MODŘE** – Zařízení vybudovaná v rámci souvisejících PS a SO
- Rozhlasové reproduktory jsou připevněny na stožáry venkovního osvětlení
- Rozhlasové reproduktory jsou připevněny na samostatném rozhlas. stožáru
- Rozhlasové reproduktory jsou připevněny na zastřešení nástupiště nebo v podhledu

TYPY KABELŮ:

- 1 NYY-J 3x2,5
- 2 LAM TWIN FTP 4x2x0,5 CAT6 (Patch kabel)
- 3 Systémový kabel k RŮ

VÝKONOVÁ BILANCE:

	REPRODUKTOR	VÝKON	POČET REPO	CELKEM
1. NÁSTUPIŠTĚ	TLAKOVÝ	15/10/6W	10 Ks	100W
2. NÁSTUPIŠTĚ	TLAKOVÝ	15/10/6W	10 Ks	100W
3. NÁSTUPIŠTĚ	TLAKOVÝ	15/10/6W	16 Ks	160W
PODCHOD	TLAKOVÝ	15/10/6W	2 Ks	20W
VB - HALA	VNITŘNÍ	6W	3 Ks	18W
CELKEM				398W

D.2.2

Číslo změny:	Obsah změny:	Datum změny:
01	-	-
02	-	-
03	-	-

Objednatel:	Správa železniční dopravní cesty, s.o. Dlážděná 1003/7, 110 00 Praha 1
	Stavební správa západ Sokolovská 278/1955, 190 00 Praha 9

Sdružení: „SEU + SP_Bezbariérové přístupy žst. Roudnice_P“

--	--

Zpracovatel částí:	SUDOP EU a.s. Olšanská 1a, 130 80 Praha Tel.: +420 267 094 305 E-mail: info@sudopeu.cz	Hlavní inženýr projektu: ING. STANISLAV JAROŠ
		Garant profese: ING. MARTIN ŠTROF

Středisko: ELEKTROTECHNIKY, TRAKCE, SDĚLOVACÍ A ZABEZPEČOVACÍ TECHNIKY			
Vedoucí střediska: ING. MARTIN RAIBR	Odpovědný projektant částí: ING. PAVEL VÍŠEK	Vypracoval: ING. PAVEL VÍŠEK	Kontroloval: ING. OLDŘICH HORA

Název akce: REKONSTRUKCE NÁSTUPIŠŤ A ZŘÍZENÍ BEZBARIÉROVÝCH PŘÍSTUPŮ V ŽST. ROUDNICE N. L.	Číslo smlouvy: 17-091.640
název části:	Projektový stupeň: DSP
ŽELEZNIČNÍ SDĚLOVACÍ ZAŘÍZENÍ PS 20-30 ŽST. ROUDNICE N.L., ROZHLASOVÉ ZAŘÍZENÍ	Datum: 05 / 2019
Název přílohy:	Číslo části: D.2.2
	Měřítko: - Počet formátů: 10xA4
SCHÉMA ROZHLASOVÉHO ZAŘÍZENÍ	Číslo přílohy: 3

DOKUMENT LZE UŽÍVAT POUZE VE SMYSLU PŘÍSLUŠNÉ SMLOUVY O DÍLO, ŽÁDNÁ JEHO ČÁST NEMŮŽE BYT DLE ZÁKONA č.121/2000 Sb. KOPÍROVÁNA NEBO JINÝM ZPŮSOBEM ROZŠŘŮVÁNA. BEZ SOUHLASU SUDOP EU a. s.