SO 10-21 NÁSTUPIŠTĚ č.2
PŮDORYS
MĚŘÍTKO 1:100

LEGENDA:

🟦	STĚŽEJNÍ SOUVISEJÍCÍ OBJEKTY NA NÁSTUPIŠTI
▨	ATYPICKÉ NÁSTUPIŠTNÍ PRVKY

POZNÁMKA:

VÝČET VŠECH TYPŮ NÁSTUPIŠTNÍCH PRVKŮ JE PATRNÝ Z KUBATURNÍCH TABULEK

VÝŠKOVÉ KÓTY NA NÁSTUPIŠTI JSOU VZTAŽENY
K VLASTNÍ POCHOZÍ PLOŠE NÁSTUPIŠTĚ
ODVODŇOVACÍ ŽLÁBKY, VPUSTI ZAPUSTIT O 5 mm POD
VLASTNÍ POCHOZÍ PLOCHU NÁSTUPIŠTĚ

VZDÁLENOSTI PŘEKÁŽEK SOUVISEJÍCÍCH OBJEKTŮ OD NÁSTUPNÍ HRANY BRÁT POUZE INFORMATIVNĚ
PŘESNÁ VZDÁLENOST JE DÁNA VYTYČOVACÍM VÝKRESEM JEDNOTLIVÝCH OBJEKTŮ

PŘEHLED BEZPEČNOSTNÍCH A ORIENTAČNÍCH PÁSŮ NA NÁSTUPIŠTI

▤ 400 / 150	VODÍCÍ LINIE S FUNKCÍ VAROVNÉHO PÁSU DLAŽBA - DRÁŽKOVÁ Š = 400mm OPTICKÉ ZNAČENÍ VODÍCÍ LINIE S FUNKCÍ VAROVNÉHO PÁSU, š = 150 mm
▦ 800	SIGNÁLNÍ PÁS, Š=800mm DLAŽBA S VÝSTUPKY, SHODNÉHO ODSTÍNU JAKO DLAŽBA NÁSTUPIŠTĚ (ŠEDÁ)
▦ 400	VAROVNÝ PÁS, Š=400mm DLAŽBA S VÝSTUPKY, SHODNÉHO ODSTÍNU JAKO DLAŽBA NÁSTUPIŠTĚ (ŠEDÁ)

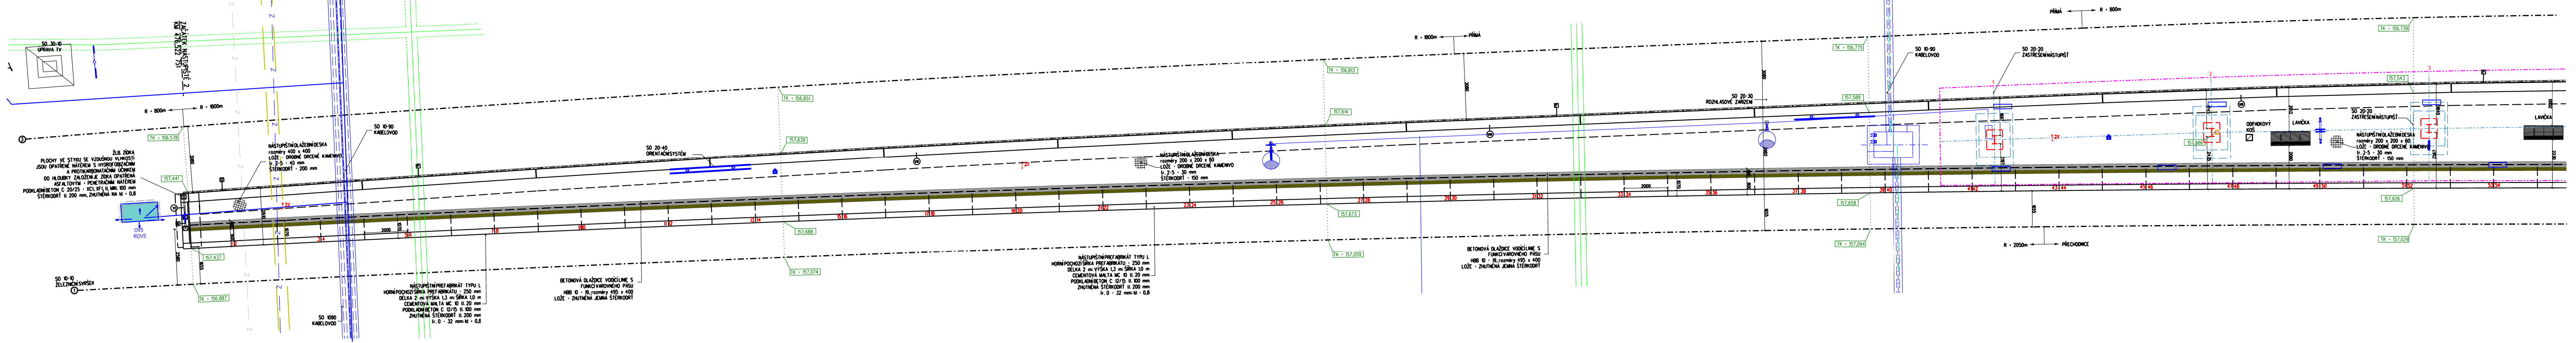
PRAHA
ÚSTÍ NAD LABEM
SO 30-10
ÚPRAVA TV
ZAČÁTEK NÁSTUPIŠTĚ 2
KM 476,522 751
R = 800m
R = 1800m
TK = 156,578
157,441
157,437
TK = 156,887
ŽLB. ZÍDKA
PLOCHY VE STYKU SE VZDUŠNOU VLHKOSTÍ
JSOU OPATŘENÉ NÁTĚREM S HYDROFOBIZAČNÍM
A PROTIKARBONATAČNÍM ÚČINKEM
DO HLOUBKY ZALOŽENÍ JE ZÍDKA OPATŘENÁ
ASFALTOVÝM - PENETRAČNÍM NÁTĚREM
PODKLADNÍ BETON C 20/25 - XC1, XF1, tl. MIN. 100 mm
ŠTĚRKODRŤ tl. 200 mm, ZHUTNĚNÁ NA Id = 0,8
OV5
ROV5
SO 10-10
ŽELEZNIČNÍ SVRŠEK
NÁSTUPIŠTNÍ DLAŽEBNÍ DESKA
rozměry 400 x 400
LOŽE - DROBNÉ DRCENÉ KAMENIVO
fr. 2-5 - 40 mm
ŠTĚRKODRŤ - 200 mm
SO 10-90
KABELOVOD
SO 1090
KABELOVOD
SO 20-40
ORIENTAČNÍ SYSTÉM
NÁSTUPIŠTNÍ PREFABRIKÁT TYPU L
HORNÍ POCHOZÍ ŠÍŘKA PREFABRIKÁTU - 250 mm
DÉLKA 2 m; VÝŠKA 1,3 m; ŠÍŘKA 1,0 m
CEMENTOVÁ MALTA MC 10 tl. 20 mm
PODKLADNÍ BETON C 12/15 tl. 100 mm
ZHUTNĚNÁ ŠTĚRKODRŤ tl. 200 mm
fr. 0 - 32 mm; Id = 0,8
BETONOVÁ DLAŽDICE VODÍCÍ LINIE S
FUNKCÍ VAROVNÉHO PÁSU
HBB 10 - 19, rozměry 495 x 400
LOŽE - ZHUTNĚNÁ JEMNÁ ŠTĚRKODRŤ
NÁSTUPIŠTNÍ DLAŽEBNÍ DESKA
rozměry 200 x 200 x 60
LOŽE - DROBNÉ DRCENÉ KAMENIVO
fr. 2-5 - 30 mm
ŠTĚRKODRŤ - 150 mm
157,614
157,673
TK = 157,059
SO 20-30
ROZHLASOVÉ ZAŘÍZENÍ
TK = 156,775
157,589
157,658
TK = 157,044
SO 20-20
ZASTŘEŠENÍ NÁSTUPIŠŤ
PŘÍMÁ
R = 800m
R = 2050m
PŘECHODNICE
157,686
ODPADKOVÝ KOŠ
LAVIČKA
TK = 156,739
157,543
157,626
TK = 157,029
2000

EVROPSKÁ UNIE
Evropské strukturální a investiční fondy
Operační program Doprava

Ministerstvo dopravy
Státní fond dopravní infrastruktury

SO 10-21
E.1.02

VÝŠKOVÝ SYSTÉM Bpv SOUŘADNICOVÝ SYSTÉM S-JTSK

Číslo změny:	Obsah změny:	Datum změny:
01	-	-
02	-	-
03	-	-

Objednatel:
SPRÁVA ŽELEZNIČNÍ DOPRAVNÍ CESTY

Správa železniční dopravní cesty, s.o.
Dlážděná 1003/7, 110 00 Praha 1

Stavební správa západ
Sokolovská 278/1955, 190 00 Praha 9

Sdružení: „SEU + SP_Bezbariérové přístupy žst. Roudnice_P“
SUDOP EU
SUDOP PRAHA

Zpracovatel části:
SUDOP EU a.s.
Olšanská 1a, 130 80 Praha
Tel.: +420 267 094 305
E-mail: info@sudopeu.cz

Hlavní inženýr projektu: ING. STANISLAV JAROŠ
Garant profese: -

Středisko:
PROJEKTOVÉ STŘEDISKO ÚSTÍ NAD LABEM

Vedoucí střediska:	Odpovědný projektant SO, IO, PS:	Vypracoval:	Kontroloval:
ING.MIROSLAV VÁŇA	ING. DAVID DEMO	Bc. ANETA SÝKOROVÁ	ING. STANISLAV JAROŠ

Název akce:
REKONSTRUKCE NÁSTUPIŠŤ A ZŘÍZENÍ BEZBARIÉROVÝCH PŘÍSTUPŮ V ŽST. ROUDNICE N. L.

Číslo smlouvy: 17-091.640
Projektový stupeň: DSP

název PS/SO:
SO 10-21 NÁSTUPIŠTĚ Č.2

Datum: 10 / 2019
Číslo části: E.1.02

Název přílohy:
PŮDORYS NÁSTUPIŠTĚ č.2

Měřítko: 1:100
Počet formátů: 7 x A4
Číslo přílohy: **3.1**

DOKUMENT LZE UŽÍVAT POUZE VE SMYSLU PŘÍSLUŠNÉ SMLOUVY O DÍLO. ŽÁDNÁ JEHO ČÁST NEMŮŽE BÝT DLE ZÁKONA č.121/2000 Sb. KOPÍROVÁNA NEBO JINÝM ZPŮSOBEM ROZŠIŘOVÁNA BEZ SOUHLASU SUDOP EU a. s.