SO 10 - 20 Nástupiště č.1
SO 10 - 21 Nástupiště č.2
SO 10 - 22 Nástupiště č.3
Situace
Měřítko 1:500

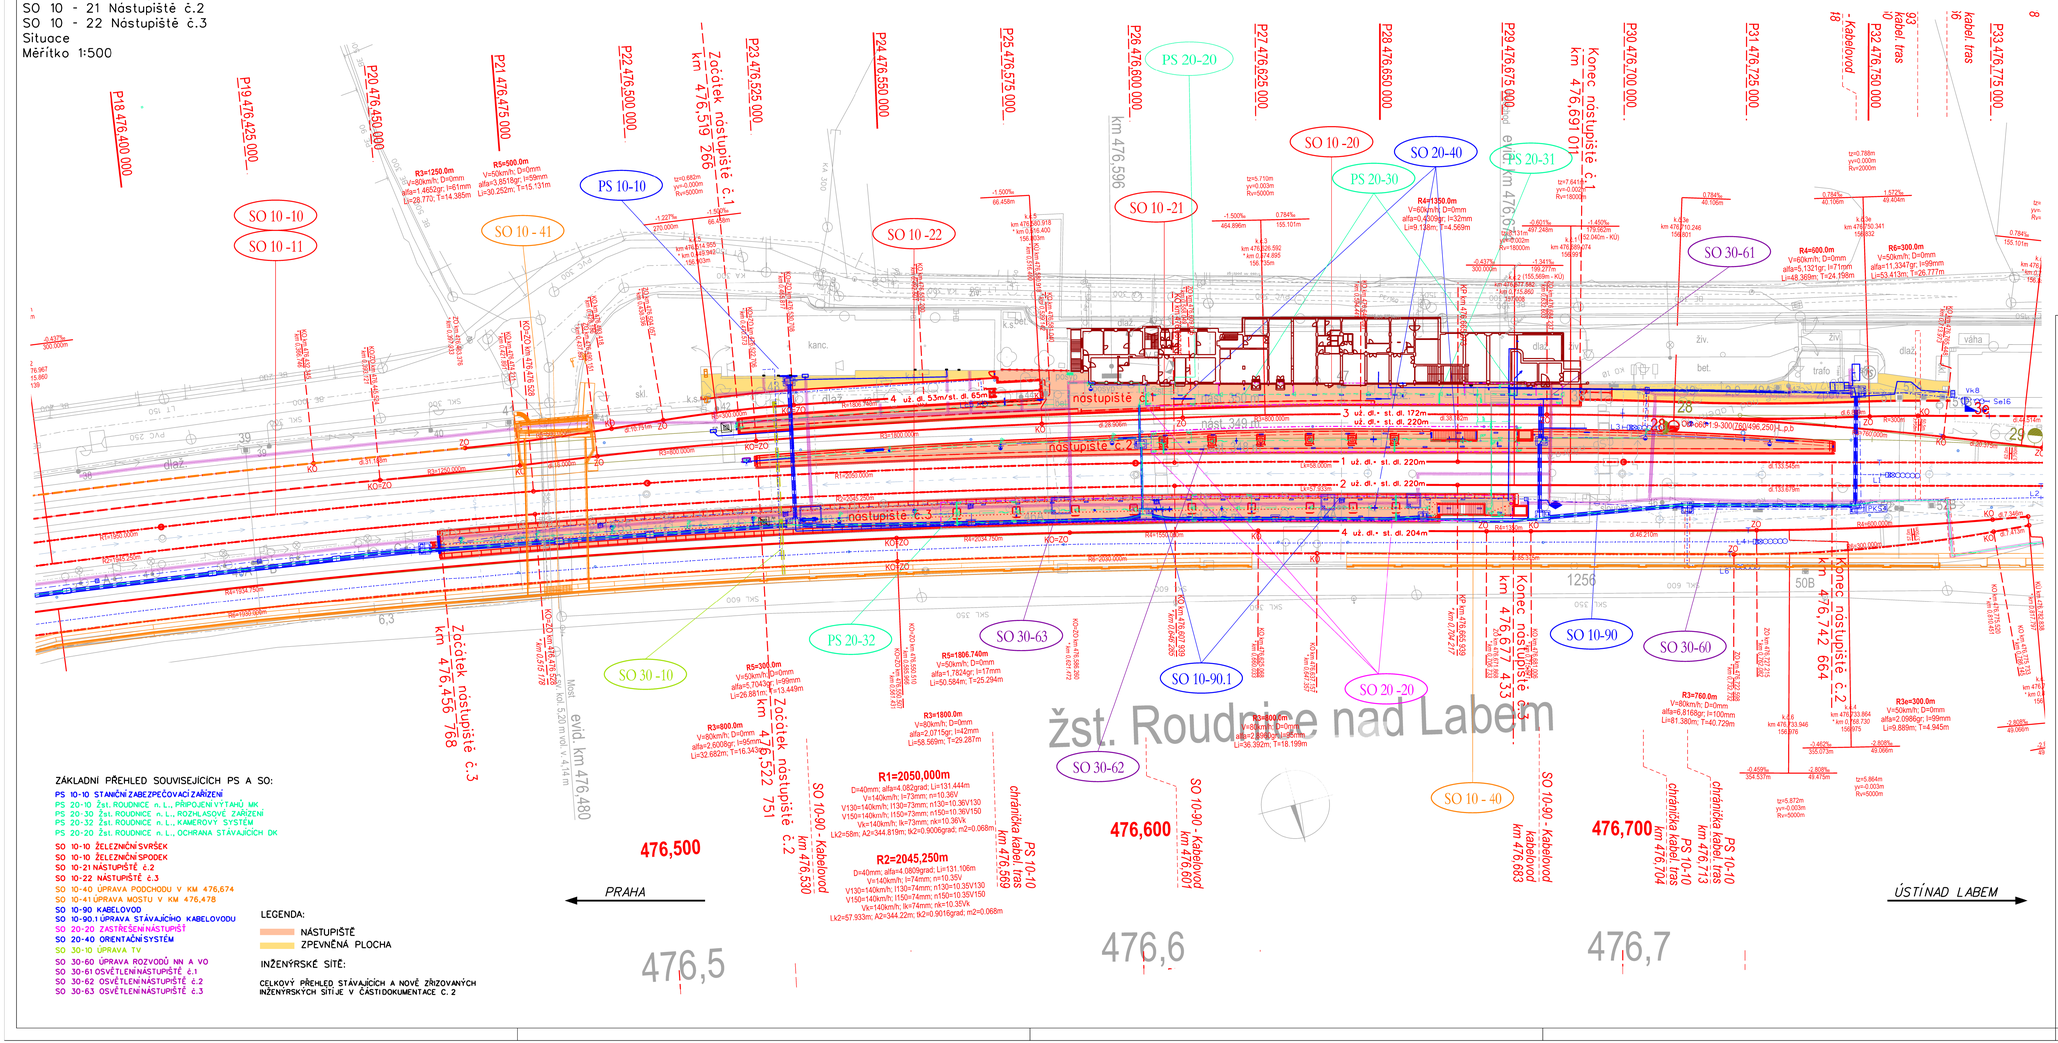

ZÁKLADNÍ PŘEHLED SOUVISEJÍCÍCH PS A SO:

PS 10-10 STANIČNÍ ZABEZPEČOVACÍ ZAŘÍZENÍ
PS 20-10 žst. ROUDNICE n. L., PŘIPOJENÍ VYTÁHLÝCH MK
PS 20-30 žst. ROUDNICE n. L., ROZHLASOVÉ ZAŘÍZENÍ
PS 20-32 žst. ROUDNICE n. L., KAMEROVÝ SYSTÉM
PS 20-20 žst. ROUDNICE n. L., OCHRANA STÁVAJÍCÍCH DK

SO 10-10 ŽELEZNIČNÍ SVRŠEK
SO 10-10 ŽELEZNIČNÍ SPODEK
SO 10-21 NÁSTUPIŠTĚ č.2
SO 10-22 NÁSTUPIŠTĚ č.3
SO 10-40 ÚPRAVA PODCHODU V KM 476,674
SO 10-41 ÚPRAVA MOSTU V KM 476,478
SO 10-90 KABELOVOD
SO 10-90.1 ÚPRAVA STÁVAJÍCÍHO KABELOVODU
SO 20-20 ZASTŘEŠENÍ NÁSTUPIŠŤ
SO 20-40 ORIENTAČNÍ SYSTÉM
SO 30-10 ÚPRAVA TV
SO 30-60 ÚPRAVA ROZVODŮ NN A VO
SO 30-61 OSVĚTLENÍ NÁSTUPIŠTĚ č.1
SO 30-62 OSVĚTLENÍ NÁSTUPIŠTĚ č.2
SO 30-63 OSVĚTLENÍ NÁSTUPIŠTĚ č.3

LEGENDA:
NÁSTUPIŠTĚ
ZPEVNĚNÁ PLOCHA

INŽENÝRSKÉ SÍTĚ:

CELKOVÝ PŘEHLED STÁVAJÍCÍCH A NOVĚ ZŘIZOVANÝCH INŽENÝRSKÝCH SÍTÍ JE V ČÁSTI DOKUMENTACE C. 2

EVROPSKÁ UNIE
Evropské strukturální a investiční fondy
Operační program doprava

Ministerstvo dopravy
Státní fond dopravní infrastruktury

SO 10-22
E.1.02

VÝŠKOVÝ SYSTÉM Bpv SOUŘADNICOVÝ SYSTÉM S-JTSK

Číslo změny:	Obsah změny:	Datum změny:
01	-	-
02	-	-
03	-	-

Objednatel:
SPRÁVA ŽELEZNIČNÍ DOPRAVNÍ CESTY
Správa železniční dopravní cesty, s.o.
Dlážděná 1003/7, 110 00 Praha 1
Stavební správa západ
Sokolovská 278/1955, 190 00 Praha 9

Sdružení: „SEU + SP_Bezbariérové přístupy žst. Roudnice_P"
SUDOP EU
SUDOP PRAHA

Zpracovatel části:
SUDOP EU
SUDOP EU a.s.
Olšanská 1a, 130 80 Praha
Tel.: +420 267 094 305
E-mail: info@sudopeu.cz
Hlavní inženýr projektu: ING. STANISLAV JAROŠ
Garant profese: -

Středisko:
PROJEKTOVÉ STŘEDISKO ÚSTÍ NAD LABEM

Vedoucí střediska:	Odpovědný projektant SO, IO, PS:	Vypracoval:	Kontroloval:
ING.MIROSLAV VÁŇA	ING. DAVID DEMO	Bc. ANETA SÝKOROVÁ	ING. STANISLAV JAROŠ

Název akce:
REKONSTRUKCE NÁSTUPIŠŤ A ZŘÍZENÍ BEZBARIÉROVÝCH PŘÍSTUPŮ V ŽST. ROUDNICE N. L.

Číslo smlouvy: 17-091.640
Projektový stupeň: DSP

Název PS/SO:
SO 10-22 NÁSTUPIŠTĚ Č.3

Datum: 10 / 2019
Číslo části: E.1.02

Název přílohy:
SITUACE

Měřítko: 1:500
Počet formátů: 10 x A4
Číslo přílohy: 2

DOKUMENT LZE UŽÍVAT POUZE VE SMYSLU PŘÍSLUŠNÉ SMLOUVY O DÍLO, ZÁKONA JEHO ČÁST NEBO JEHO ZPŮSOBEM ROZMNOŽOVÁNA. BEZ SOUHLASU SUDOP EU a. s.