## ŘEZ A-A, 1:50

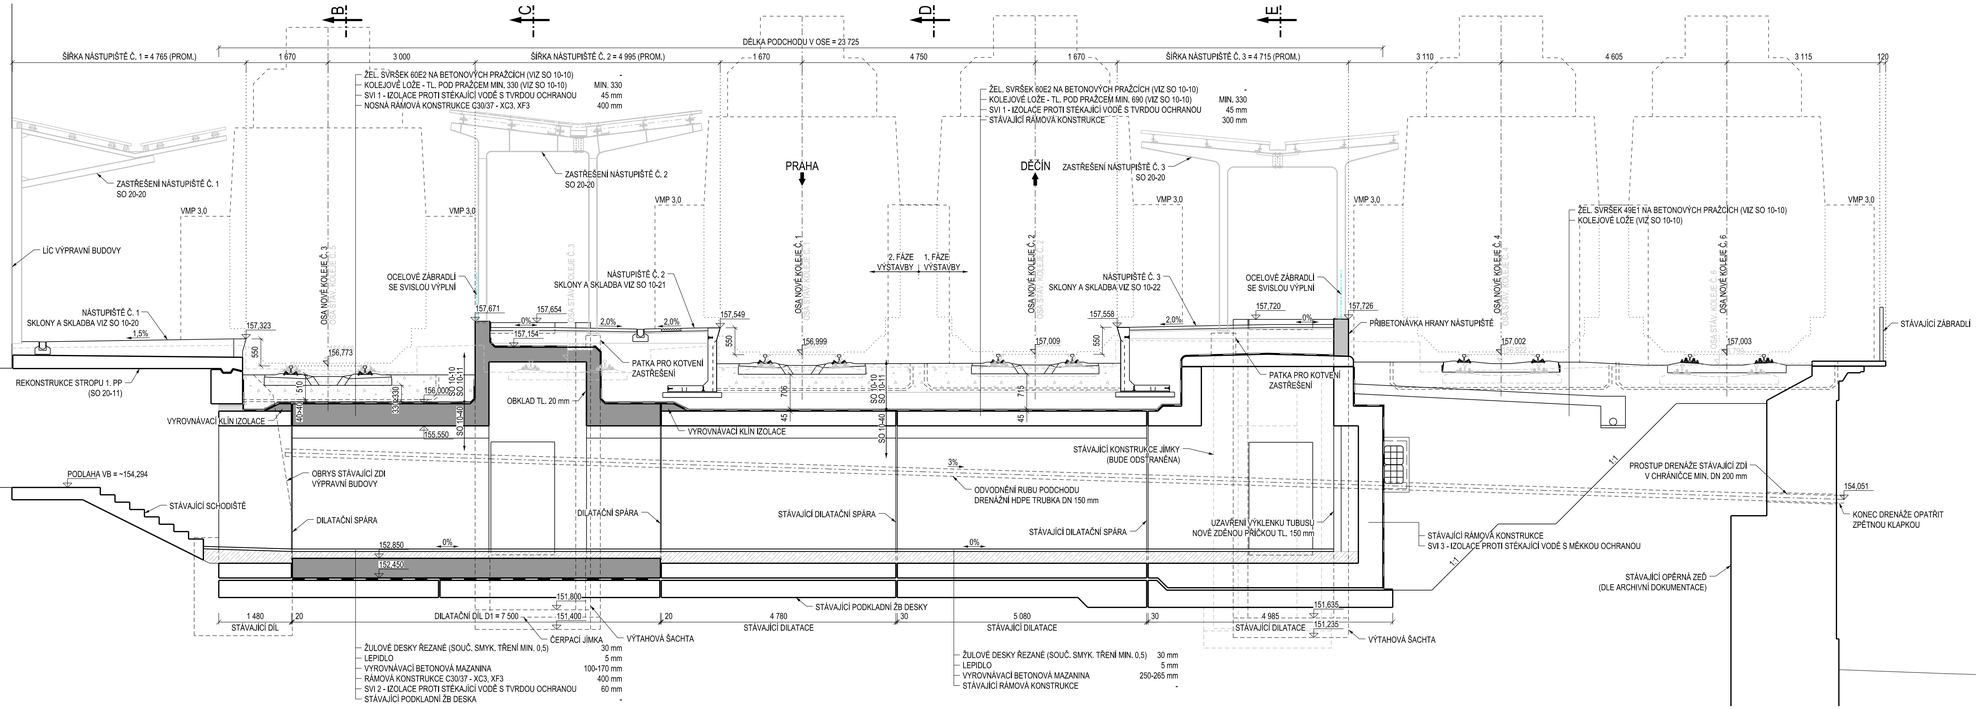


## ŘEZ F-F, 1:50

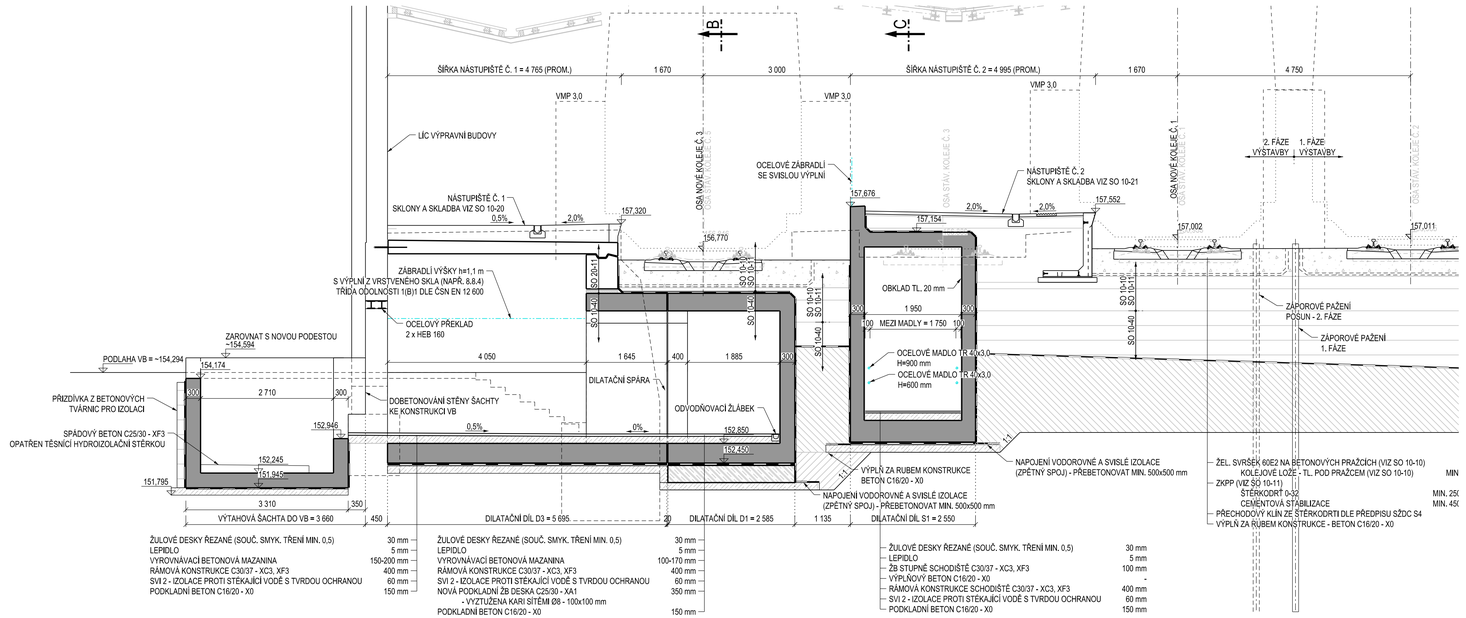


EVROPSKÁ UNIE
Evropské strukturální a investiční fondy
Operační program doprava

Ministerstvo dopravy
Státní fond dopravní infrastruktury

# SO 10-40
# ČÁST E.1.4

VÝŠKOVÝ SYSTÉM Bpv SOUŘADNICOVÝ SYSTÉM S-JTSK

| Číslo změny: | Obsah změny: | Datum změny: |
|---|---|---|
| 01 | - | - |
| 02 | - | - |
| 03 | - | - |

Objednatel: SPRÁVA ŽELEZNIČNÍ DOPRAVNÍ CESTY
Správa železniční dopravní cesty, s.o.
Dlážděná 1003/7, 110 00 Praha 1
Stavební správa západ
Sokolovská 278/1955, 190 00 Praha 9

Sdružení: „SEU + SP_Bezbariérové přístupy žst. Roudnice_P"
SUDOP EU
SUDOP PRAHA

Zpracovatel části: SUDOP PRAHA
SUDOP PRAHA a.s.
Olšanská 1a, 130 80 Praha
Tel.: +420 267 094 111
E-mail: praha@sudop.cz

Hlavní inženýr projektu: ING. STANISLAV JAROŠ
Garant profese: -

Středisko: MOSTŮ

| Vedoucí střediska: | Odpovědný projektant SO, IO, PS: | Vypracoval: | Kontroloval: |
|---|---|---|---|
| ING. DANA WANGLER | ING. JAKUB GÖRINGER, Ph.D. | ING. JAKUB GÖRINGER, Ph.D. | ING. JIŘÍ ELBEL |

Název akce:
**REKONSTRUKCE NÁSTUPIŠŤ A ZŘÍZENÍ BEZBARIÉROVÝCH PŘÍSTUPŮ V ŽST. ROUDNICE N. L.**

Číslo smlouvy: 17-091.640
Projektový stupeň: DSP

název PS/SO:
SO 10-40 ÚPRAVA PODCHODU V KM 476,674 (VČ. VÝTAHOVÝCH ŠACHET)

Datum: 10 / 2019
Číslo části: E.1.4

Název přílohy:
**NOVÝ STAV - PŘEHLEDNÉ VÝKRESY ŘEZY - ČÁST 1**

Měřítko: 1:50
Počet formátů: 10 x A4
Číslo přílohy: **4.2.1**

DOKUMENT LZE UŽÍVAT POUZE VE SMYSLU PŘÍSLUŠNÉ SMLOUVY O DÍLO, ŽÁDNÁ JEHO ČÁST NEMŮŽE BÝT DLE ZÁKONA Č.121/2000 SB. KOPÍROVÁNA NEBO JINÝM ZPŮSOBEM ROZŠIŘOVÁNA, BEZ SOUHLASU SUDOP EU a.s.