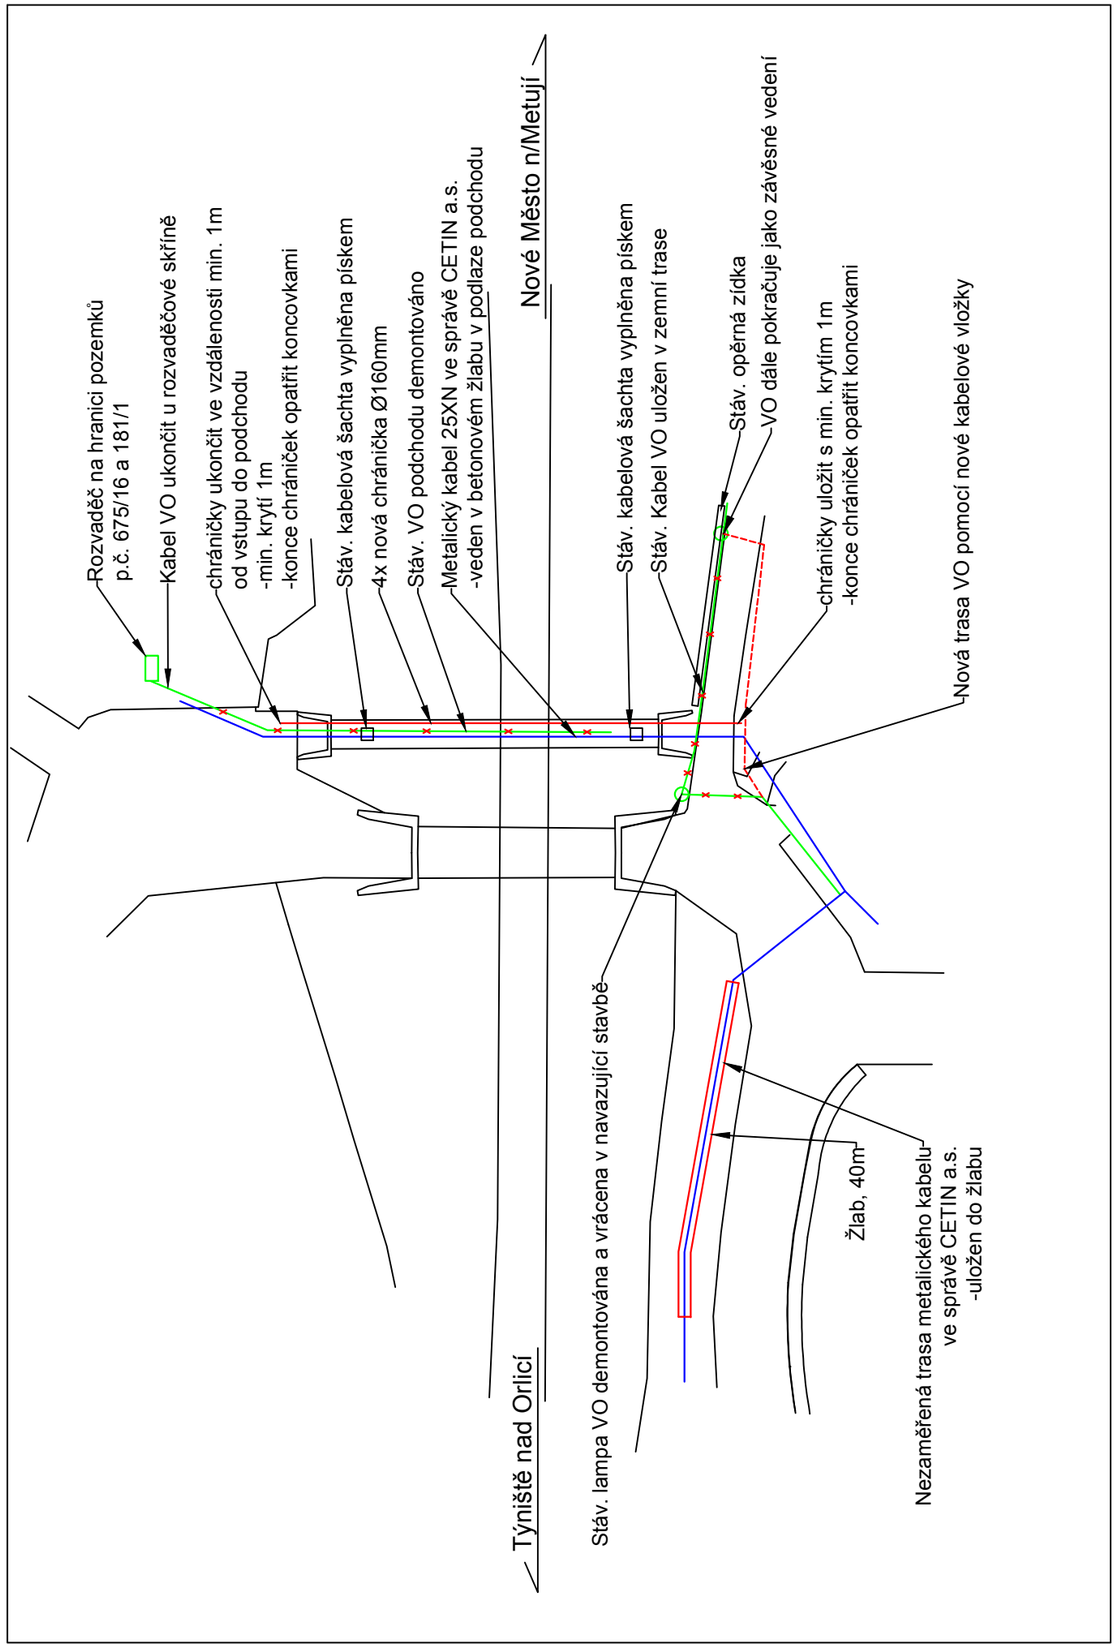

Správa železniční dopravní cesty

STÁTNÍ FOND DOPRAVNÍ INFRASTRUKTURY

REVIZE Č.	DATUM	ZMĚNA	ČÍSLO SOUPRAVY:

EXPROJEKT

EXPROJEKT s.r.o.
Heršpická 758/13
619 00 Brno

tel. : +420 533 312 000
E-mail: info@exprojekt.cz
ID: dh84e85

OBJEDNATEL:	Správa železniční dopravní cesty Stavební správa východ, Nerudova 1, 772 58 Olomouc		
HLAVNÍ INŽENÝR PROJEKTU Ing. Ondřej Čech	ODPOVĚDNÝ PROJ. PS, SO Ing. Petr Jakoubek	NAVRHL, VYPRACOVAL Ing. Petr Jakoubek	KONTROLOVAL Irena Vězdová
KRAJ: Královéhradecký	POVĚŘENÝ MÚ: Nové Město nad Metují / k.ú. Nové Město nad Metují		STUPEŇ: DÚR + DSP

Rekonstrukce podjezdu v Novém Městě nad Metují na silnici III/30821
SO 03 Ochrana mimodrážních sítí

Blokové schéma

ZAK. ČÍSLO	
029-2018	
MĚŘÍTKO: -	POČET FORMÁTŮ: 2 x A4
DATUM: 03/2018	
ČÁST DOKUM.: D.E.1.5.1	PŘÍLOHA: **2.01**