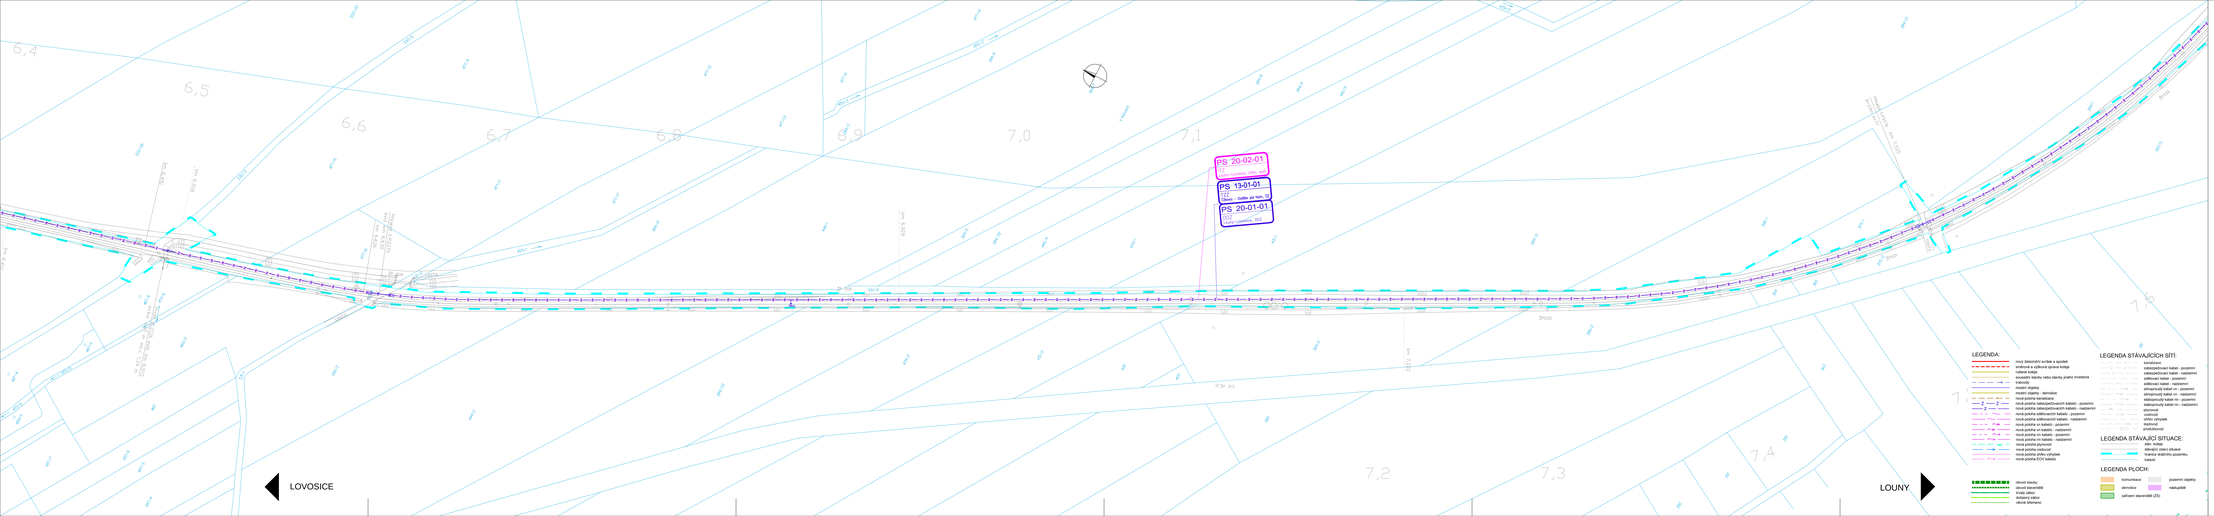

Operační program Doprava

Evropská unie
investice do vaší budoucnosti!
Fond soudržnosti

Výškový systém Bpv
Souřadnicový systém S-JTSK

Zapracování připomínek 06/2016

2.	AKTUALIZACE	03/2017	Ing. Gottwaldová
1.	AKTUALIZACE	02/2017	Ing. Gottwaldová
Změna	Název změny	Datum	Provedl

Investor, objednatel:

Správa železniční dopravní cesty, státní organizace
Dlážděná 1003/7
110 00 Praha 1

kontaktní adresa:
Správa železniční dopravní cesty, s.o.
Stavební správa západ
Sokolovská 1955/270, 190 00 Praha 9

Sdružení "MP+Strabag+KTA - Louny-Lovosice", člen sdružení:

STRABAG Rail a.s.
Železničářská 1385/29, 400 03 Ústí nad Labem-Střekov
tel.:+420 475 300 111, e-mail: projektUal@strabag.com
ID datová schránky: 9vtbgv95

Sdružení "MP+Strabag+KTA - Louny-Lovosice", člen sdružení:

KTA technika spol. s.r.o.
Kaplovská 150, 301 00 Plzeň
tel.:378 023 411, e-mail: kta@kta-technika.cz
ID datová schránky: fw3g5ah

METROPROJEKT Praha a.s.
nám. I. P. Pavlova 2/1786
120 00 Praha 2

generální ředitel: Ing. David Krása
tel.: +420 296 154 105
www.metroprojekt.cz
info@metroprojekt.cz

Soupisová číslo:

METROPROJEKT

HIP:	Podpis:	Název a účel díla:
Ing. Petr Zobal		**REVITALIZACE TRATĚ LOUNY - LOVOSICE**
tel.: **+ 420 296 154 247**		
Útvar: **Projekt / DSP**		

Zpracovatelský útvar:	Název části díla:	
S60 - dopravních staveb	**SITUACE STAVBY**	**C**
+ 420 296 154 247	**KOORDINAČNÍ SITUACE STAVBY**	**C.2**
Vedoucí útvaru: Podpis:		
Ing. Petr Zobal		
Dispozičný projektant: Podpis:	Název přílohy:	Měřítko:
Ing. Petr Provazník	**Koordinační situace stavby km 6,5 - km 7,6**	
Vypracoval: Podpis:		
Ing. Gottwaldová, Valová		
Číslo zakázky: **V2/2037** Datum: **06/2016**		Číslo přílohy: **030**
Počet listů: Formát: **7xA4** Měřítko: **1:1000**	IČO: **15 6750 03 02 00 00**	

LEGENDA:

- nový železniční svršek a spodek
- snížená a výškově úprava kolejí
- nové PS, SZZ
- souvislé stavby nebo stavby znalmí investora
- tratnvody
- mostní objekty
- mostní objekty - demolice
- nová poloha kabelu - podzemní
- nová poloha zabezpečovacích kabelů - podzemní
- nová poloha zabezpečovacích kabelů - nadzemní
- nová poloha sdělovacích kabelů - podzemní
- nová poloha sdělovacích kabelů - nadzemní
- nová poloha vn kabelu - podzemní
- nová poloha vn kabelu - nadzemní
- nová poloha nn kabelu - podzemní
- nová poloha nn kabelu - nadzemní
- nová poloha plynovod
- nová poloha vodovod
- nová poloha ostatní inženýrské sítě
- nová poloha ČD kabelů

LEGENDA STÁVAJÍCÍCH SÍTÍ:

- kombinace
- zabezpečovací kabel - podzemní
- zabezpečovací kabel - nadzemní
- sdělovací kabel - podzemní
- sdělovací kabel - nadzemní
- silnoproudý kabel vn - podzemní
- silnoproudý kabel vn - nadzemní
- silnoproudý kabel nn - podzemní
- silnoproudý kabel nn - nadzemní
- plynovod
- vodovod
- ostatní vybrané
- teplovod
- produktovod

LEGENDA STÁVAJÍCÍ SITUACE:

- dálk. kabel
- dálkový zdací situace
- železniční stojiště pozemku
- kabel

LEGENDA PLOCH:

- obvod stavby
- obvod staveniště
- hranice zábor
- obvod DOV
- obvod ŠKODA

- komunikace
- železnice
- zařízení staveniště (ZS)
- pozemní objekty
- nástupiště