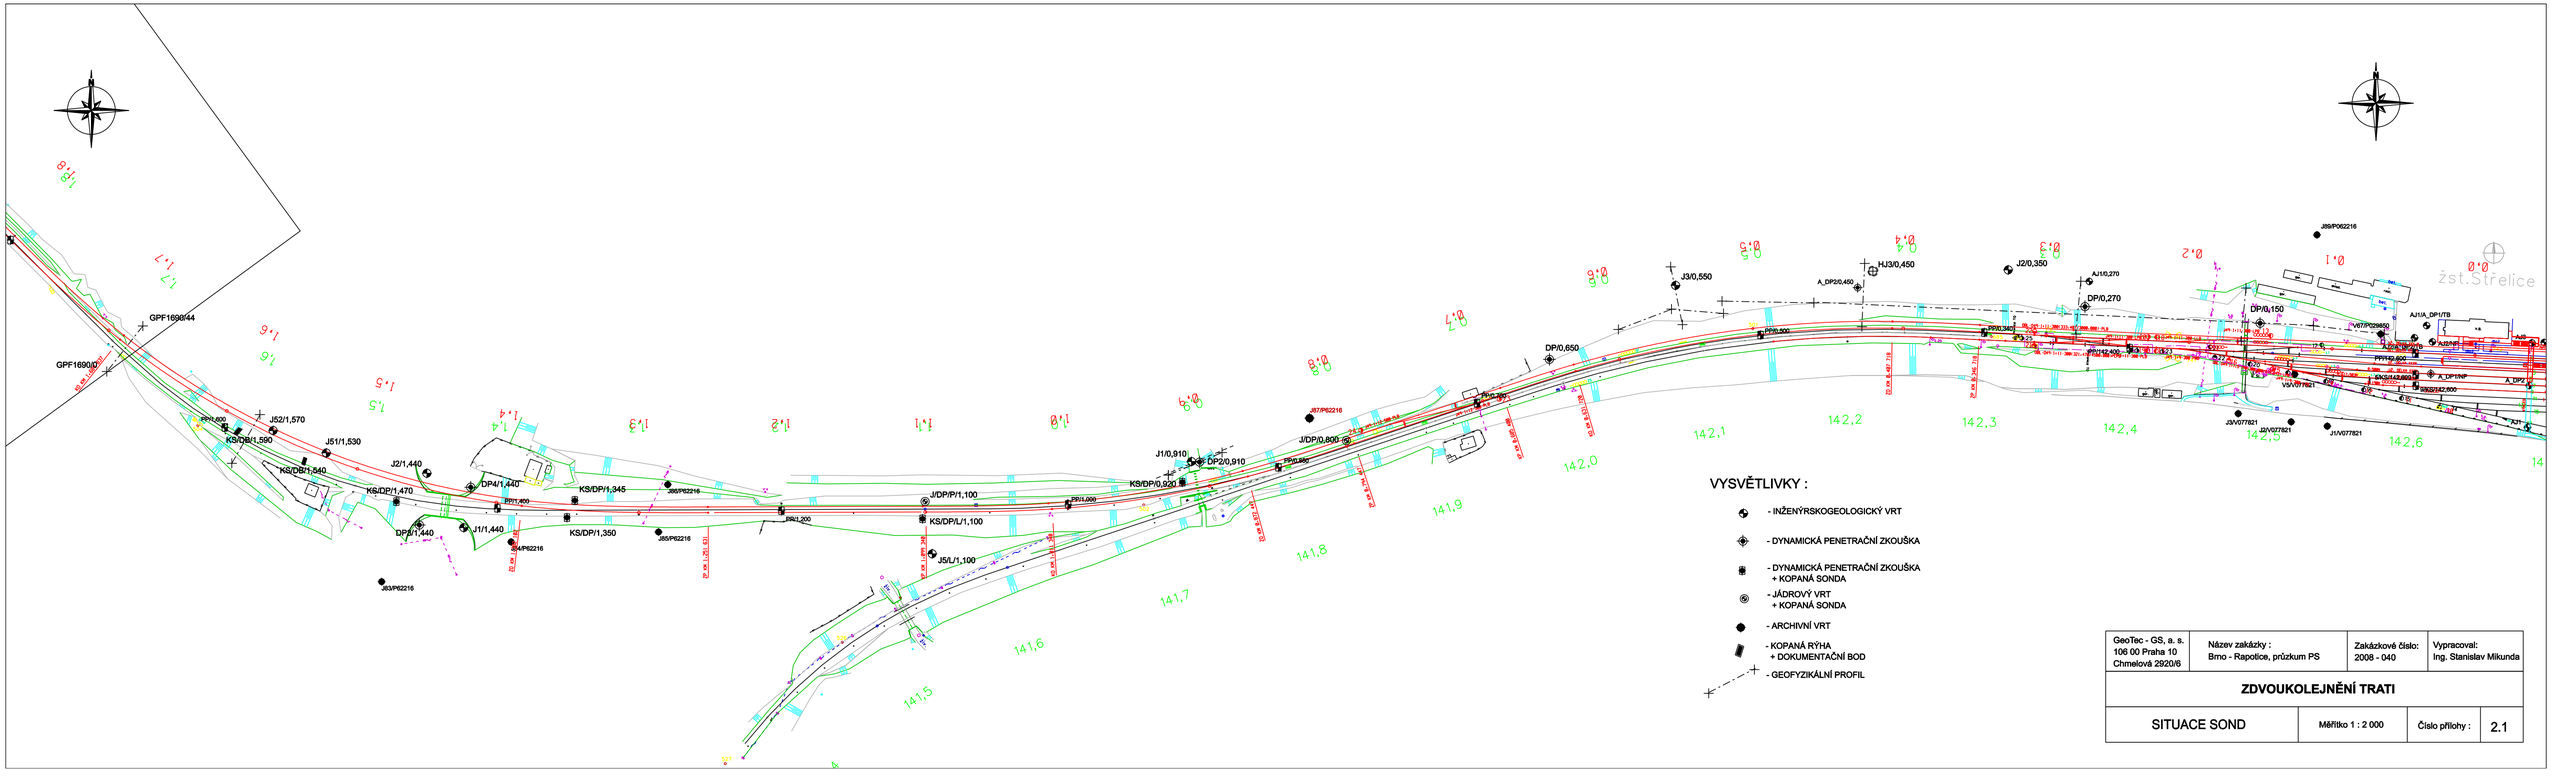

VYSVĚTLIVKY :

- INŽENÝRSKOGEOLOGICKÝ VRT
- DYNAMICKÁ PENETRAČNÍ ZKOUŠKA
- DYNAMICKÁ PENETRAČNÍ ZKOUŠKA + KOPANÁ SONDA
- JÁDROVÝ VRT + KOPANÁ SONDA
- ARCHIVNÍ VRT
- KOPANÁ RÝHA + DOKUMENTAČNÍ BOD
- GEOFYZIKÁLNÍ PROFIL

GeoTec - GS, a. s. 106 00 Praha 10 Chmelová 2920/6	Název zakázky : Brno - Rapotice, průzkum PS	Zakázkové číslo: 2008 - 040	Vypracoval: Ing. Stanislav Mikunda
ZDVOUKOLEJNĚNÍ TRATI			
SITUACE SOND	Měřítko 1 : 2 000	Číslo přílohy :	2.1