


KATASTRY		k.ú. Břeclav
PARCELNÍ ČÍSLA	2373/21	
DRUH POVRCHU		travní porost
VZDÁLENOSTI ŠACHET	2.70	
OZNAČENÍ ŠACHET	ŠD4	SV1


SMĚROVÉ POMĚRY

PP DEŠŤOVÉ SVODY  
SV1


MĚŘITKA 1:200/100

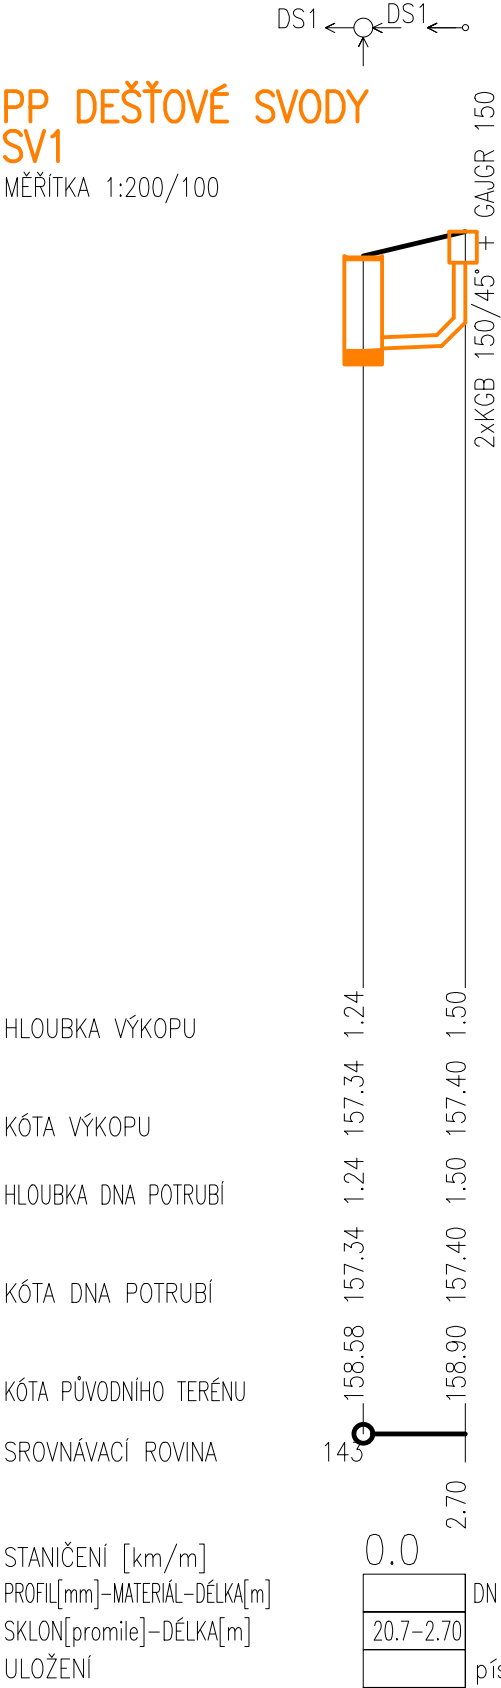


SV2

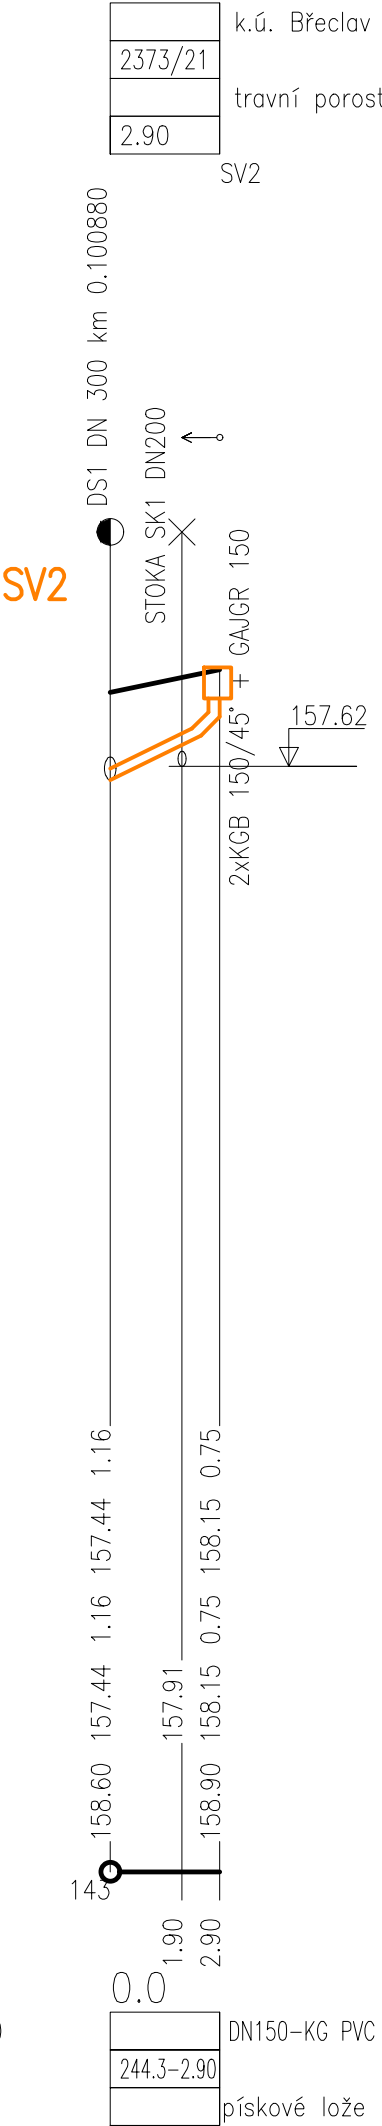


SV3

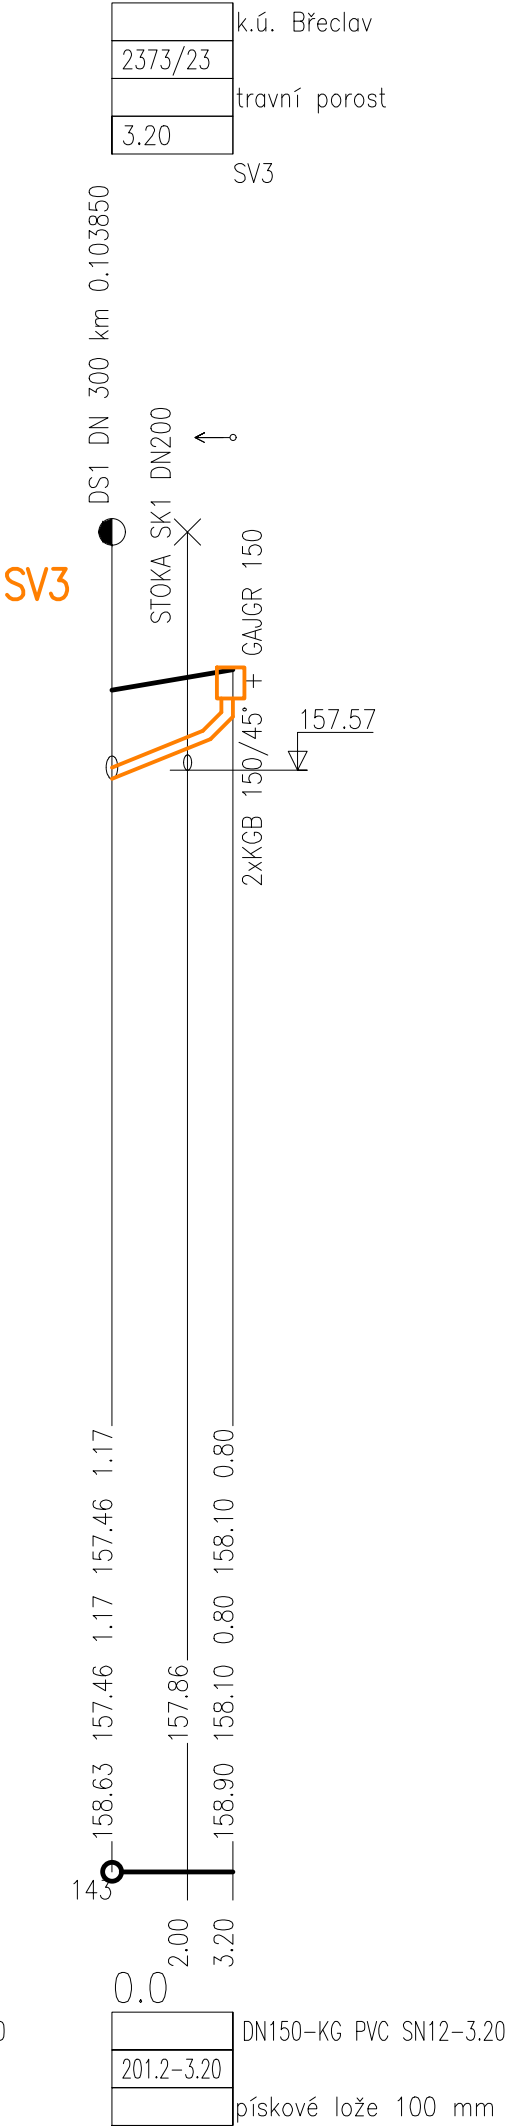


SV4

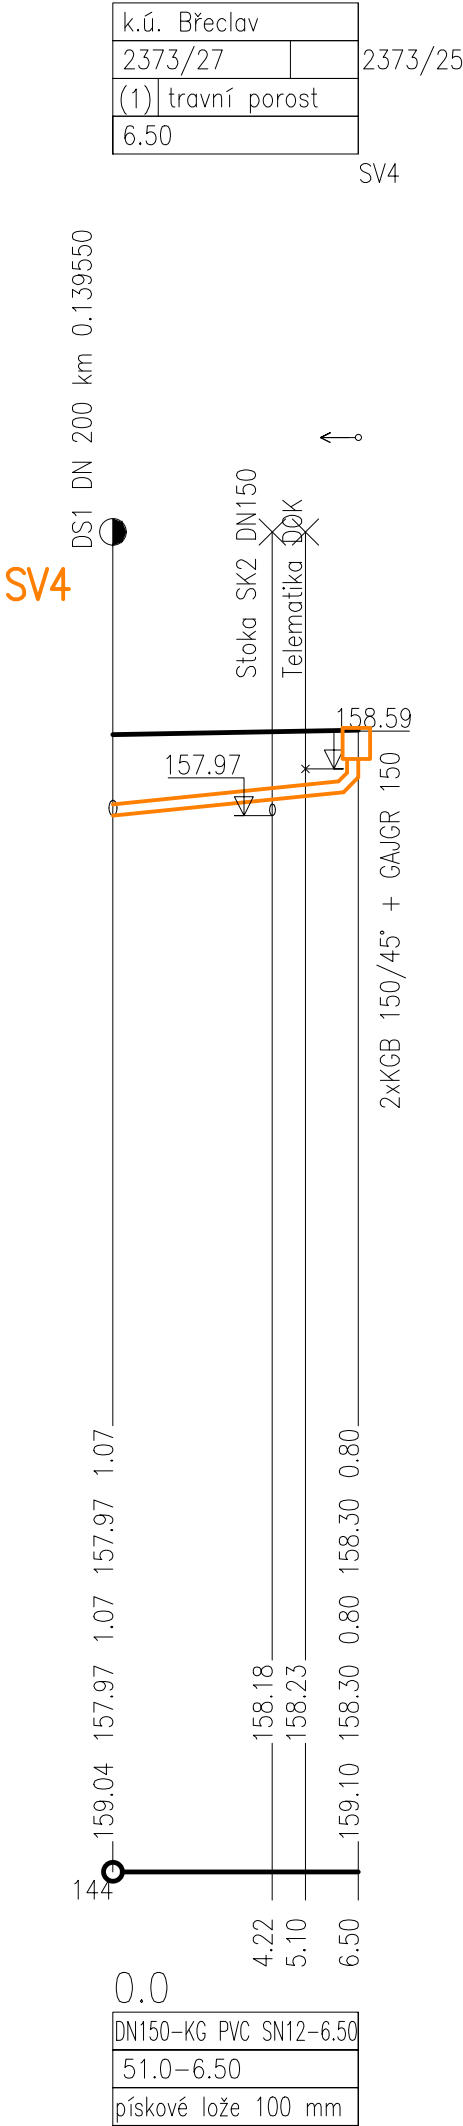


SV6

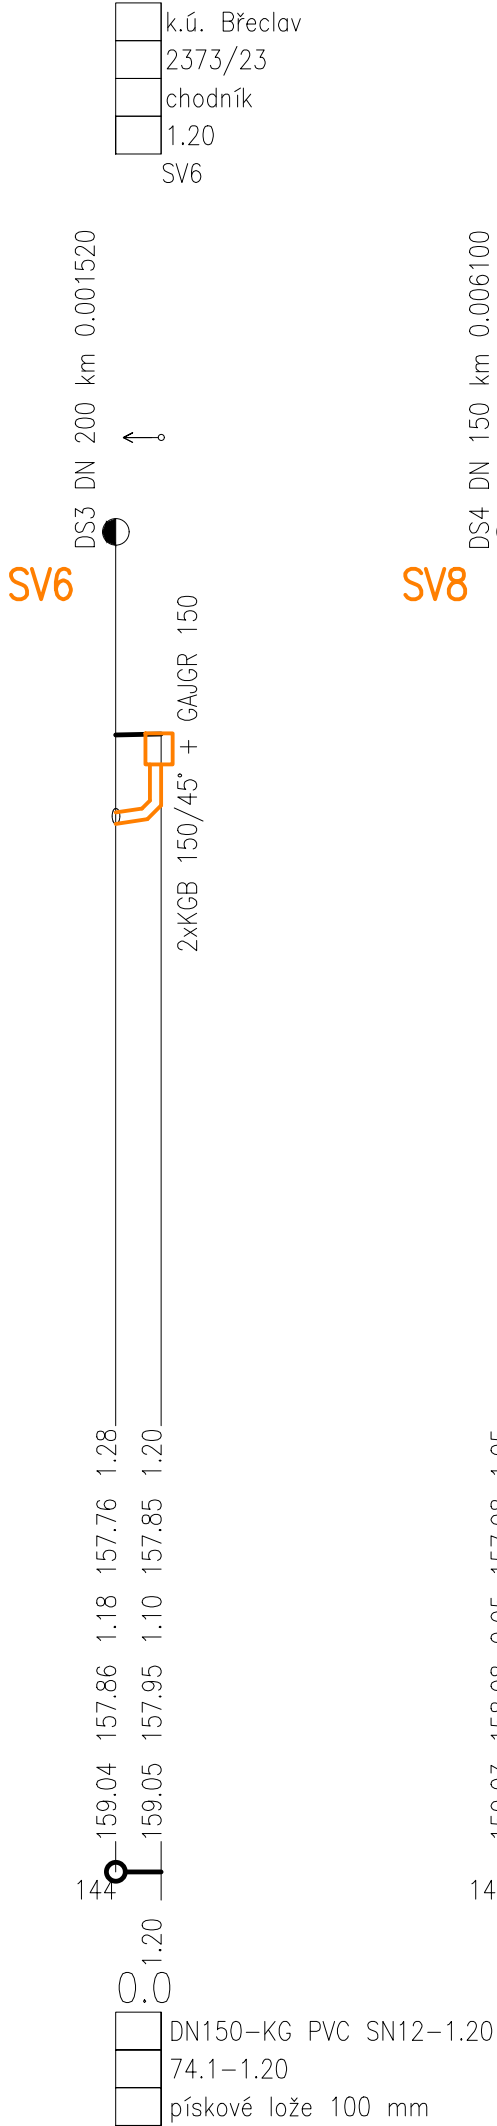

SV8

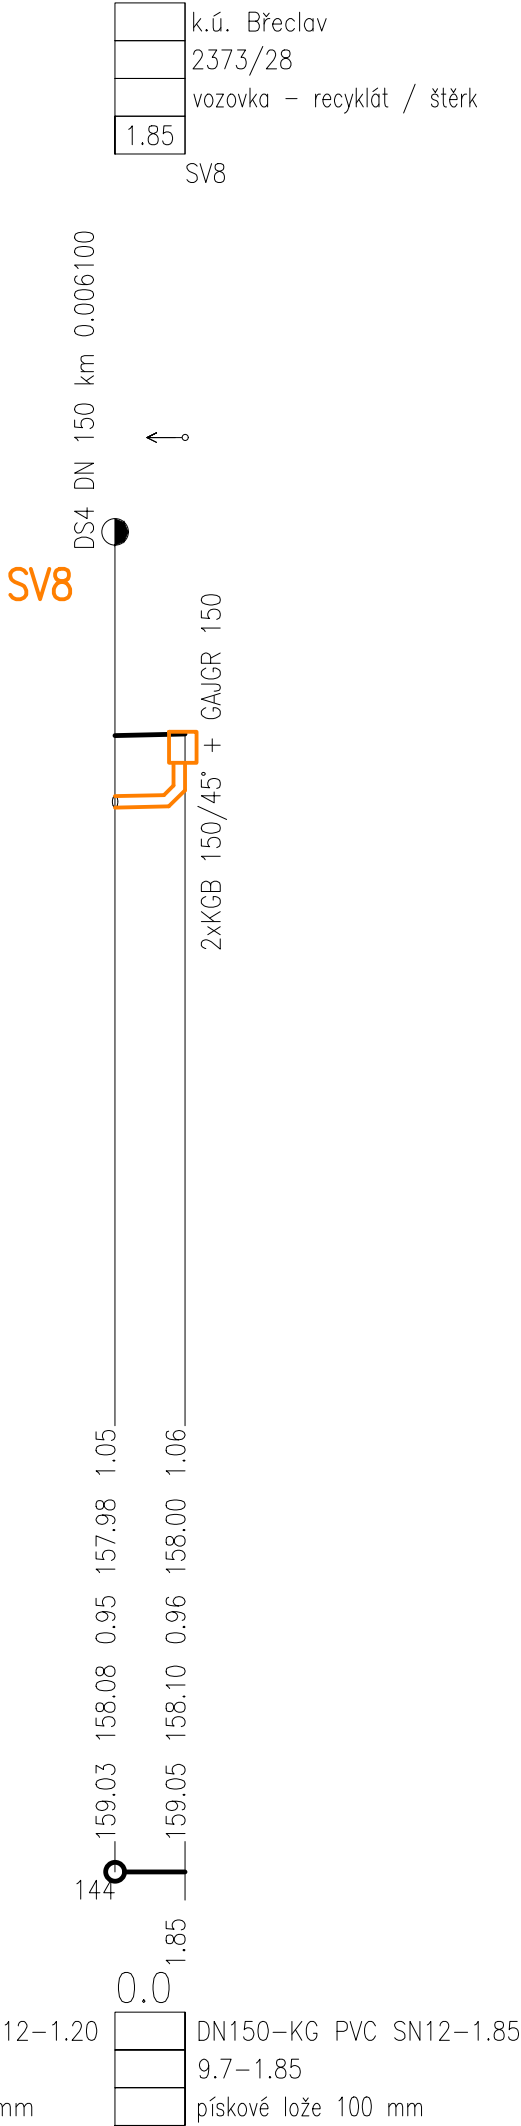

(n)	TABULKA VYSVĚTLIVEK
(1)	vozovka – recyklát/štěrk

KRESLIL/PROJEKTOVAL	ODPOVĚDNÝ PROJEKTANT		<div><p>Aqua Engineering, s.r.o. Družstevní 862, 665 01 Rosice u Brna IČO: 29361117</p></div>	
Ing. Robert Šafář, Ph.D.	Ing. Robert Šafář, Ph.D.			
—	Č.A. 1005541			
Kraj: Jihomoravský	k.ú. Břeclav	Formát	3 x A4	
Stavebník: Správa železniční dopravní cesty, státní organizace		Datum	09/2020	
NÁZEV	BŘECLAV, AREÁL OTV - OPRAVA DEŠŤOVÉ A SPLAŠKOVÉ KANALIZACE		Stupeň	DPS
OBJEKT	SO02 - SPLAŠKOVÁ KANALIZACE		Č. Zakázky	10/2020
			Část	stavební
VÝKRES	Podélné profily svody dešť. kan. - SV1,SV2,SV3,SV4,SV6,SV8		Měřítko	Číslo výkresu
ČÁST	D - Dokumentace stavebního nebo inženýrského objektu		1:200/100	D.1.b) 3.3