Grafy rychlosti

Václavice - Meziměstí

směr jízdy

LEGENDA

Statické rychlostní profily

- V100
- V130

Dynamické rychlostní profily

- Sp Desiro Classic
- Os Desiro Classic
- Pn 3x754 + 1600 t
- Pn 2x742 + 1100 t

Červené úseky v popisu dopravních bodů, směrových a sklonových poměrů označují jakékoliv stavební zásah do trati.

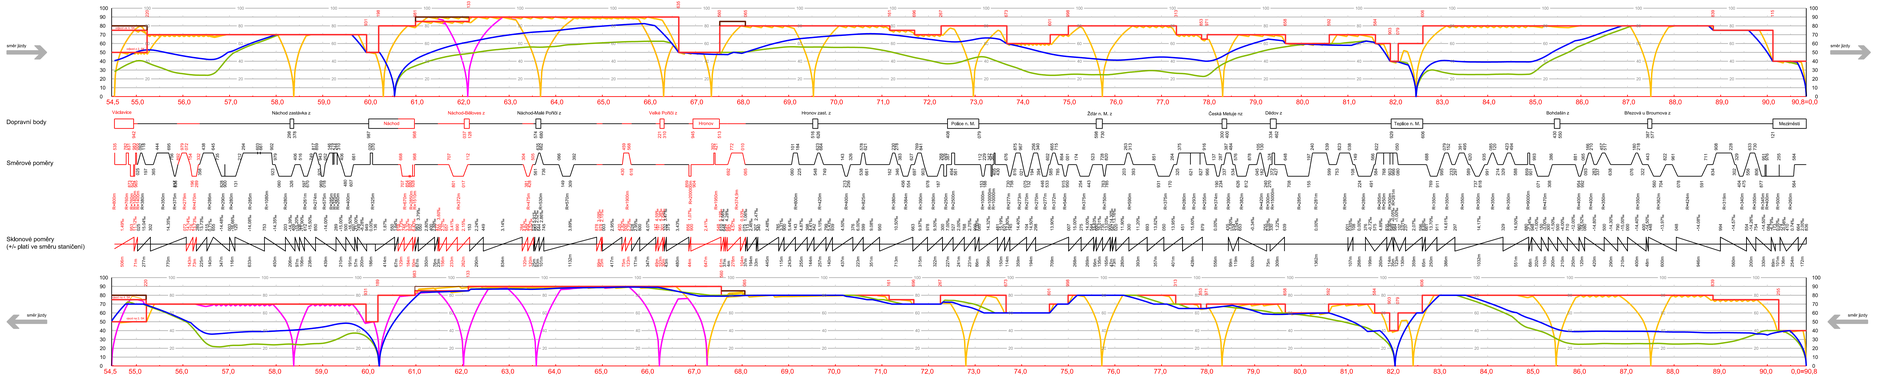

Meziměstí - Václavice

směr jízdy

Výškový systém Bpv
Souřadný systém S-JTSK

Přehled revizí přílohy					
Rev.	Datum	Vydání	Popis změny revize	Kontr.	Schv.
02	30.11.2016	Pro	Odevzdání Projekt.sa zapracovaným připomínkami	Mike	Mirka
01	01.07.2016	Mko	Odevzdání k připomínkovému řízení	Mike	Mirka

Objednatel: Správa železniční dopravní cesty, státní organizace, Dlážděná 1003/7, 110 00 Praha 1

Zhotovitel: Sdružení správa výchovi, Nerudova 1, 772 00 Ostrava, www.szdc.cz

Společnost "MM.Ty - SV"
Mott MacDonald CZ, spol. s r.o.
Nárožní 859/15
110 00 Praha 5
www.mottmac.com

MOTT MACDONALD LIMITED reg. sídlo
Hayes Knowle
PO17 0QD Fareham
www.mottmac.com

Zpracovatel část: Mott MacDonald CZ, spol. s r.o.
Nárožní 859/15
110 00 Praha 5
+420 221 412 800
www.mottmac.com

Akce:

Revitalizace trati Týniště n. O. - Broumov

Část dokumentace:

B Souhrnná část

B.7 Graf dynamického průběhu rychlosti

Název přílohy	Stupeň dokumentace	přípravná
Grafy rychlosti úseku Václavice - Meziměstí	Měřítko	
	Formát	1:A1
	Datum	12/2016

Manažer projektu	Ing. Matěska Hanzlíková		Vypracoval	Ing. Martin Koudelka	
Garant přílohy	Ing. Martin Koudelka		Kontroloval	Ing. Michal Balát	
Vypo. projektant	Ing. Martin Koudelka		Schválil	Ing. Matěska Hanzlíková	

Číslo dokumentu	Revize	Část dokumentace	Číslo přílohy
359390-MMCZ-GR-B_7-002	02	B.7	002

© Mott MacDonald
Tento dokument je majetkem společnosti Mott MacDonald a, to platí i pro jakékoliv jeho části. Nesmí být bez souhlasu majitele kopírován, ani jeho obsah zveřejněn, ani k jeho zhotovení použit jiný materiál.