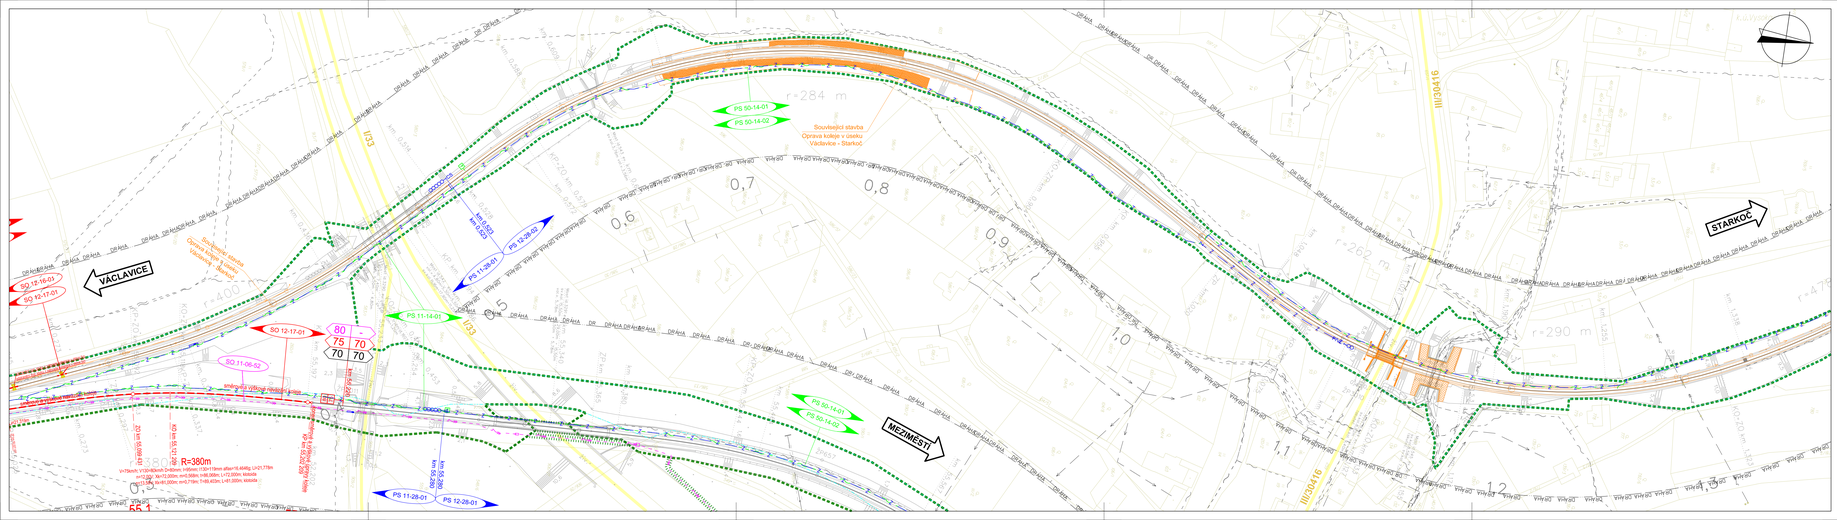
VÁCLAVICE
STARKOČ
MEZIMĚSTÍ
PS 50-14-01
PS 50-14-02
PS 11-14-01
PS 12-16-03
PS 11-28-01
PS 12-28-01
SO 12-16-03
SO 12-17-01
SO 11-06-02
Souvislejší stavba
Oprava kolejiv v úseku
Václavice - Starkoč
Km 0,523
Km 0,523
Km 0,523