KOORDINAČNÍ SITUACE STAVBY
M 1:500

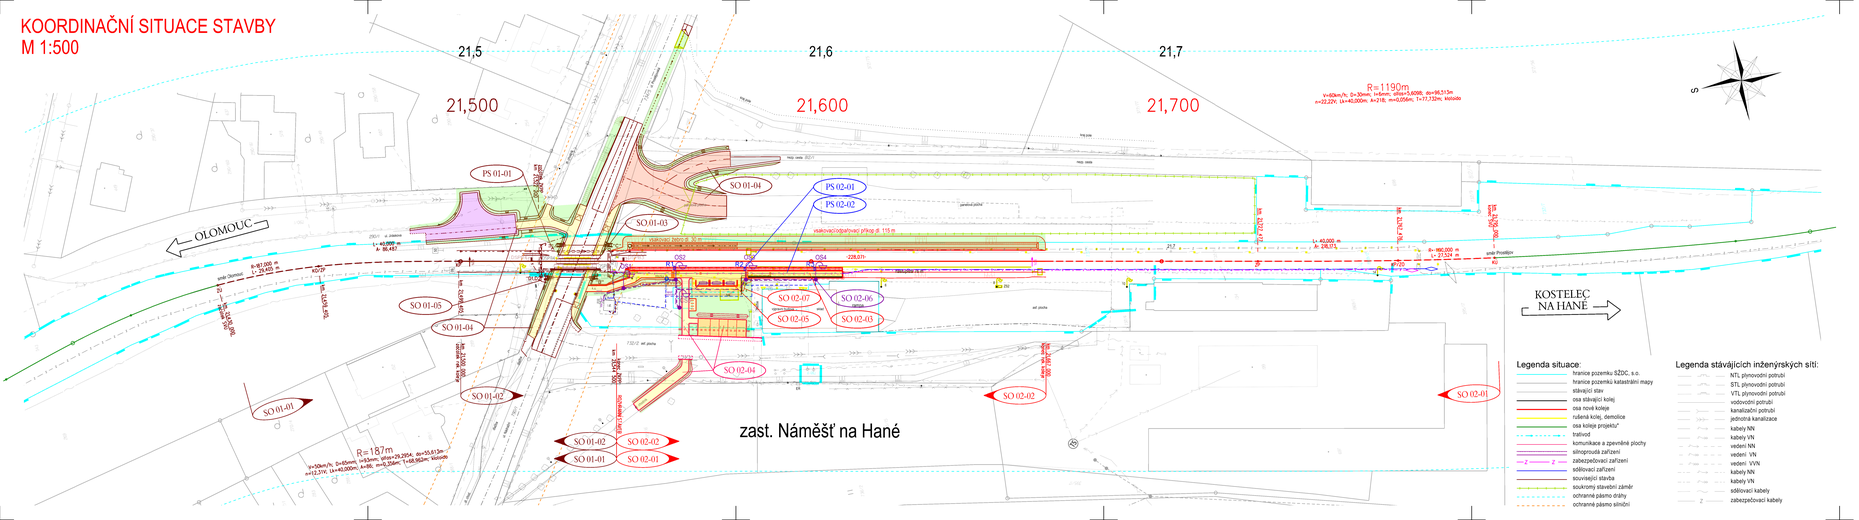

Legenda situace:
- hranice pozemku SŽDC, s.o.
- hranice pozemků katastrální mapy
- stávající stav
- osa stávající koleje
- osa nová koleje
- rušená kolej, demolice
- osa koleje projektu"
- traťová
- komunikace a zpevněné plochy
- silnoproudá zařízení
- zabezpečovací zařízení
- sdělovací zařízení
- související stavba
- současný stavební záměr
- ochranné pásmo dráhy
- ochranné pásmo silniční

Legenda stávajících inženýrských sítí:
- NTL plynovodní potrubí
- STL plynovodní potrubí
- VTL plynovodní potrubí
- vodovodní potrubí
- kanalizační potrubí
- jednotná kanalizace
- kabely NN
- kabely VN
- vedení NN
- vedení VN
- vedení VVN
- kabely NN
- kabely VN
- sdělovací kabely
- zabezpečovací kabely

Legenda vybarvených ploch:
- nástupiště - betonová dlažba tl. 60 mm, 200x200 mm (bez zkosených hran)
- chodník - betonová dlažba tl. 60 mm, 100x200 mm
- parkovací stání - betonová dlažba tl. 80 mm
- silnice III. třídy - asfaltový kryt
- místní komunikace - asfaltový kryt
- účelová komunikace - asfaltový kryt
- přejezdová pryžová konstrukce
- vegetační úpravy

"Rekonstrukce železniční zastávky Náměšť na Hané"
Seznam PS a SO

Místní kabelizace
PS 02-02 Přeložka kabelizace

Rozhlasové zařízení
PS 02-01 Rozhlas pro cestující

Kolejový svršek a spodek
SO 02-01 Železniční svršek
SO 02-02 Železniční spodek

Nástupiště
SO 02-03 Nástupiště

Pozemní komunikace
SO 02-04 Parkoviště a místní komunikace IV. třídy

Potrubní vedení
SO 02-07 Přeložka vodovodní přípojky

Přístřešek pro cestující
SO 02-05 Přístřešek pro cestující

Rozvody vn, nn, osvětlení a dálkové ovládání odpojovačů
SO 02-06 Osvětlení nástupiště

"Rekonstrukce přejezdu v km 21,532 (P7640) trati Kostelec na Hané - Olomouc"
Seznam PS a SO

Železniční zabezpečovací zařízení
PS 01-01 Přejezdové zabezpečovací zařízení v km 21,532

Kolejový svršek a spodek
SO 01-01 Železniční svršek
SO 01-02 Železniční spodek

Železniční přejezdy
SO 01-03 Železniční přejezd v km 21,532

Pozemní komunikace
SO 01-04 Místní komunikace, místní komunikace IV. třídy (chodníky) a účelové komunikace

Přeložky nimodálních sdělovacích vedení
SO 01-05 Přeložka sdělovacího kabelu CETIN

Poznámka:
SOUŘADNICOVÝ SYSTÉM: S- JTSK
VÝŠKOVÝ SYSTÉM : Bpv
* nadavrhovn projekt slouží pro opravné a udržovací práce OŘ Olomouc:
"Tvorba projektu osy koleje č. 1 na TÚ 2211 a 2212 Olomouc - Čelechovice na Hané - Kostelec na Hané.
km 0,827 - 34,054 = 2,765 - 0,242"

REVIZE Č.	DATUM	ZMĚNA	ČÍSLO SOUPISU:
		PO PŘIPOMÍNKÁCH	

MORAVIA CONSULT Olomouc a.s.
LEGIONÁŘSKÁ 1085/8 , 779 00 Olomouc
tel.: +420 585 570 444
IDS: kpe6mxd
e-mail: moravia@moravia.cz
http://www.moravia.cz

OBJEDNATEL	Správa železnic, státní organizace v zastoupení: Stavební správa východ, Nerudova 1, 779 00 Olomouc
HLAVNÍ INŽENÝR PROJEKTU	ING. TOMÁŠ MALÝ
VEDOUCÍ TÝMU	ING. TOMÁŠ MALÝ
ODPOVĚDNÝ PROJ. OBJ.: PS	NAVRHL, VYPRACOVAL
EXTERNÍ SUBDODAVATEL	-
ING. TOMÁŠ MALÝ	ING. TOMÁŠ MALÝ
KRAJ: OLOMOUCKÝ	POVĚŘENÝ OŘ: OLOMOUC
OBEC: NÁMĚŠŤ NA HANÉ	

„Rekonstrukce železniční zastávky Náměšť na Hané"

ZAK. ČÍSLO MCO	19 - 043 - 239 - SR
ÚČEL	DUSP
DATUM	ŘÍJEN 2020
FORMÁT	7 A4
MĚŘÍTKO	1:500
ČÁST	POŘ. Č.

KOORDINAČNÍ SITUACE STAVBY — C.2

AUTORSKÁ PRÁVA: Tento projekt je autorským dílem a je chráněn autorským zákonem č. 121/2000 Sb. v platném znění. Bez písemného souhlasu autora je zakázáno jakékoliv jeho další použití.