


Rekonstrukce železniční zastávky Náměšť na Hané
SO 02-07 Přeložka vodovodní přípojky
Vytyčovací výkres
M: 1: 500

- LEGENDA:
- NOVÉ SÍTĚ:
- PŘELOŽKA VODOVODU
 - RUŠENÝ VODOVOD
 - VYTYČOVANÝ BOD

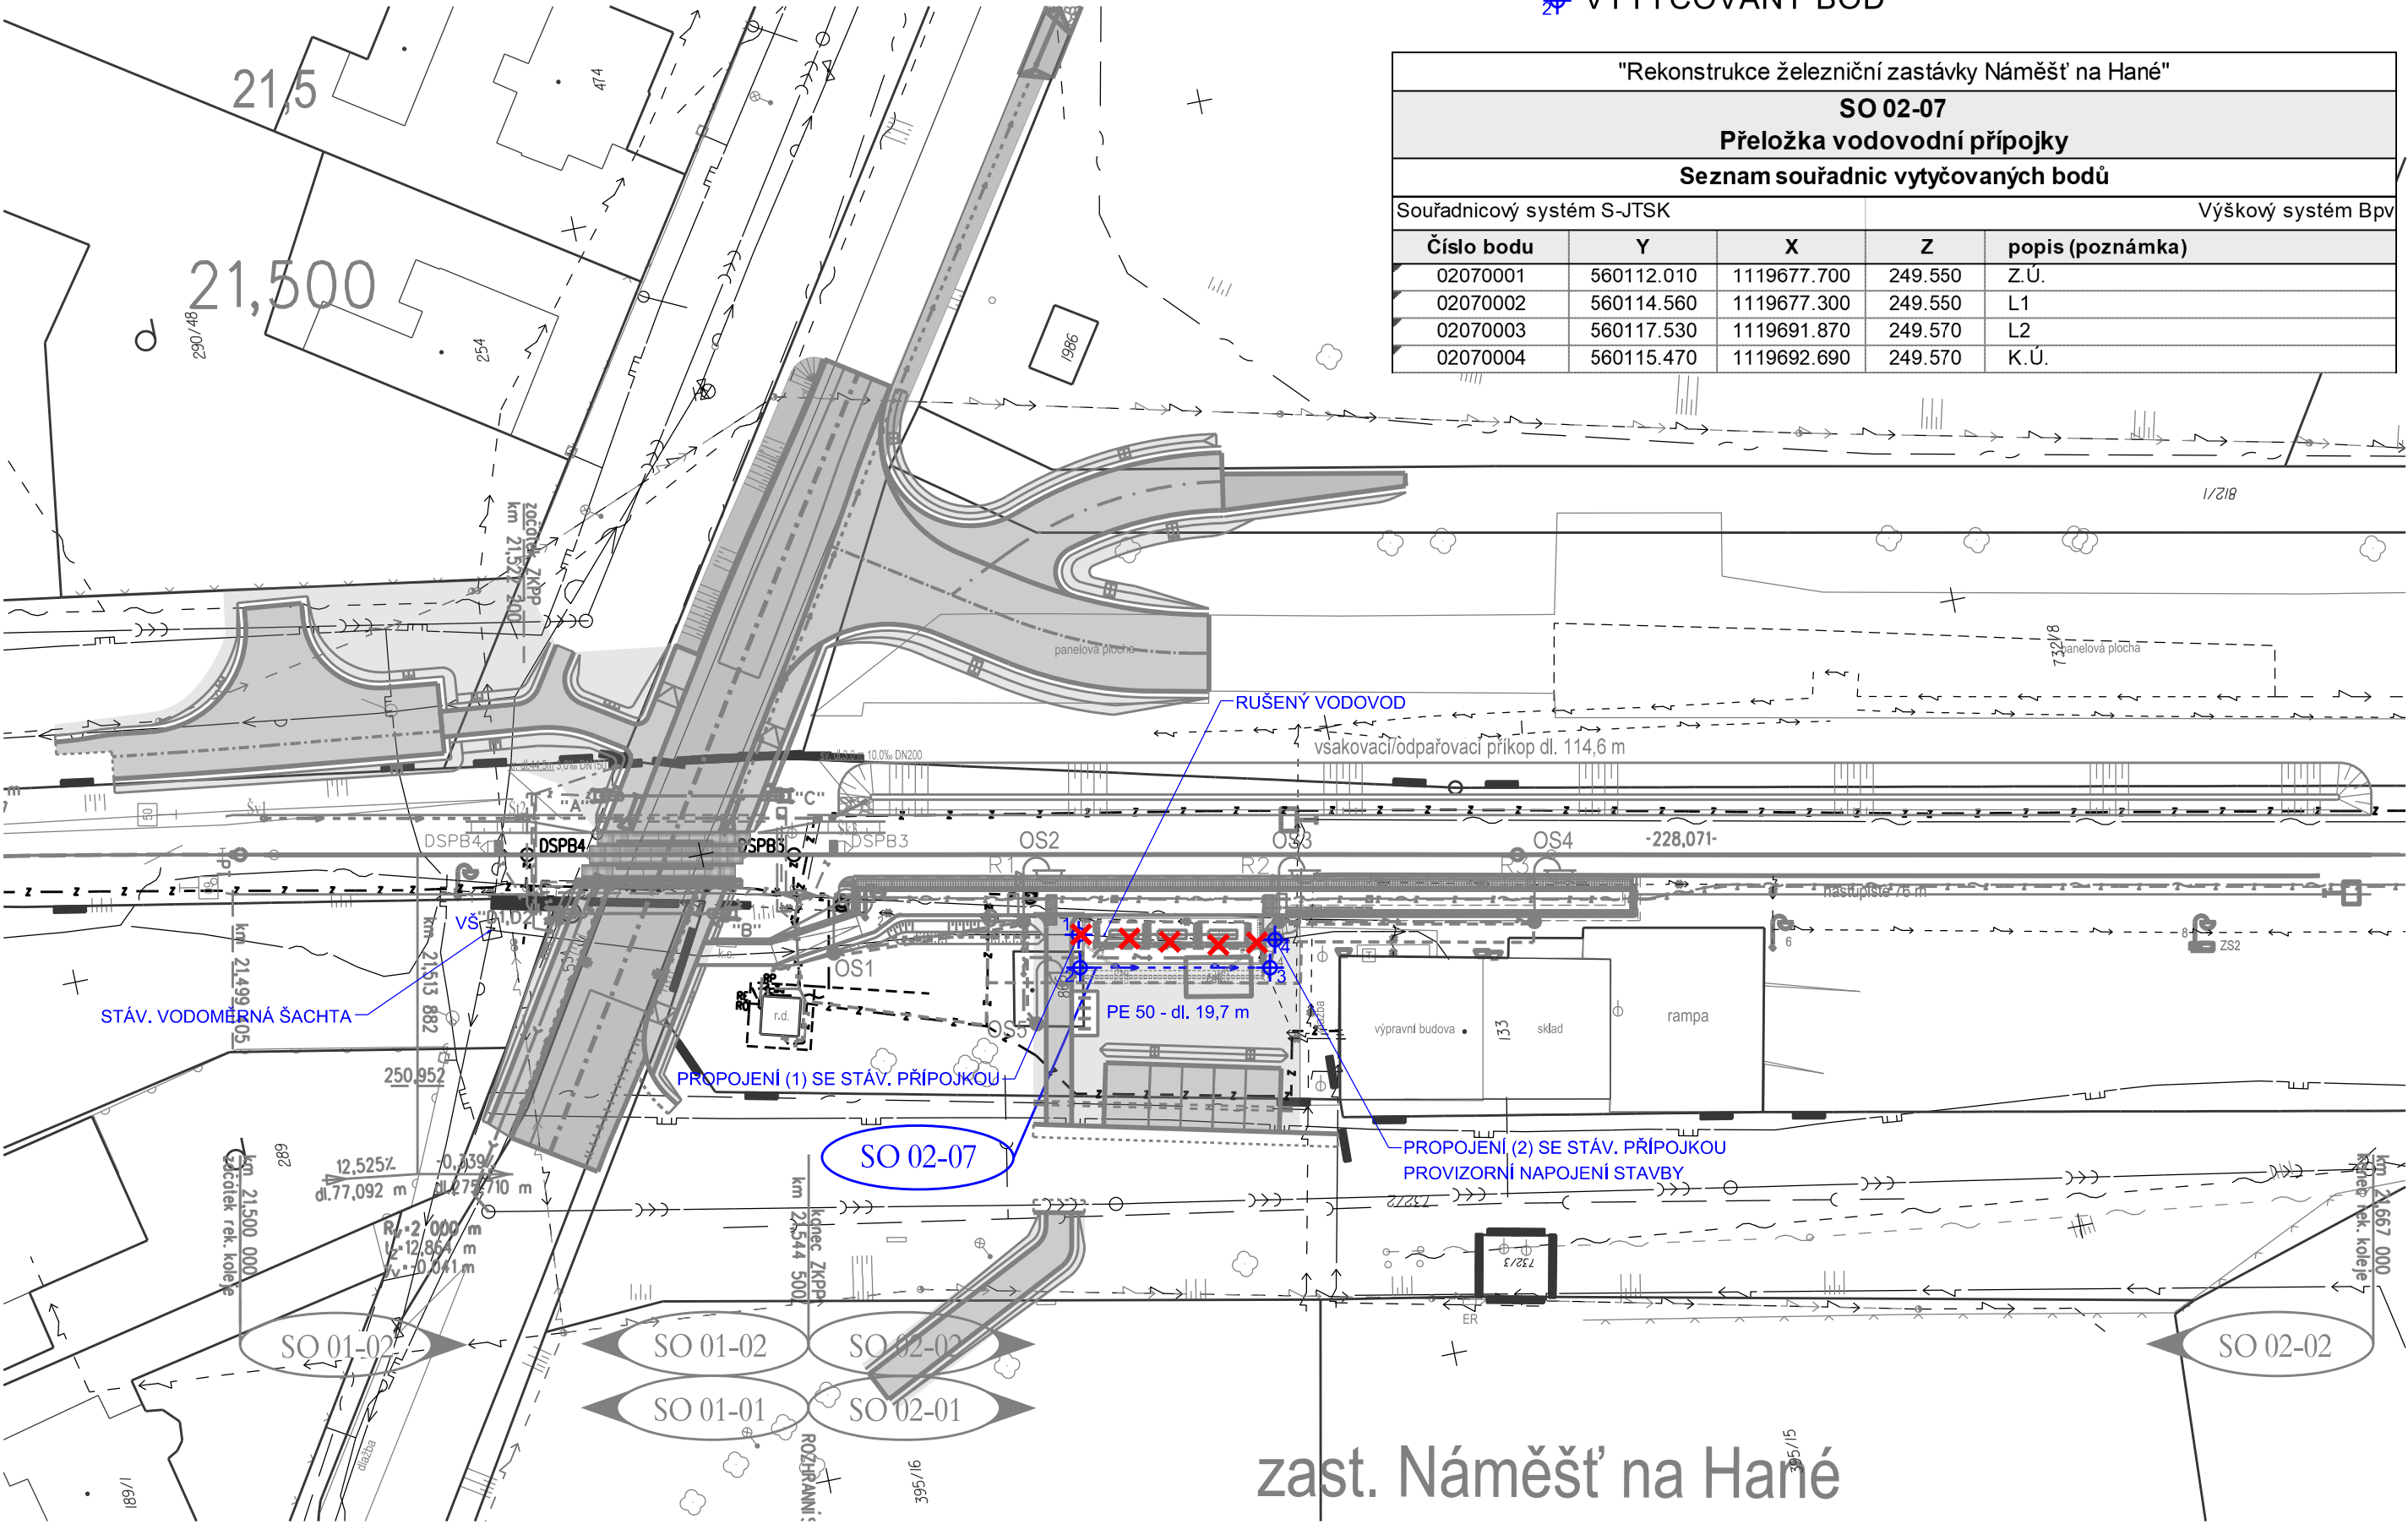

"Rekonstrukce železniční zastávky Náměšť na Hané"				
SO 02-07				
Přeložka vodovodní přípojky				
Seznam souřadnic vytyčovaných bodů				
Souřadnicový systém S-JTSK			Výškový systém Bpv	
Číslo bodu	Y	X	Z	popis (poznámka)
02070001	560112.010	1119677.700	249.550	Z.Ú.
02070002	560114.560	1119677.300	249.550	L1
02070003	560117.530	1119691.870	249.570	L2
02070004	560115.470	1119692.690	249.570	K.Ú.

SOUŘADNICOVÝ SYSTÉM S-JTSK
VÝŠKOVÝ SYSTÉM Bpv
PRO VYTYČENÍ BUDE POUŽITA PLATNÁ VYTYČOVACÍ SÍŤ STAVBY V DOBĚ VYTYČENÍ
PŘESNOST VYTYČENÍ DLE ČSN 73 0420-1 a 73 0420-2

			ČÍSLO SOUPRAVY:
		PO PŘIPOMÍNKÁCH	
REVIZE Č.	DATUM	ZMĚNA	

MCO

MORAVIA CONSULT Olomouc a.s.
LEGIONÁŘSKÁ 1085/8 , 779 00 Olomouc

tel.: +420 585 570 444
IDS: kjee9md
e-mail: moravia@moravia.cz
http://www.moravia.cz

OBJEDNATEL Správa železnic, státní organizace v zastoupení: Stavební správa východ, Nerudova 1, 779 00 Olomouc		
HLAVNÍ INŽENÝR PROJEKTU	ING. TOMÁŠ MALÝ	VEDOUcí TÝMU: ING. TOMÁŠ MALÝ
ODPOVĚDNÝ PROJ. OBJ., PS	NAVRHL, VYPRACOVAL	KONTROLOVAL
ING. VLADIMÍR FAJMON	ING. VLADIMÍR FAJMON	ING. TOMÁŠ MALÝ
KRAJ: OLOMOUCKÝ	POVĚŘENÝ OÚ: OLOMOUC	OBEC: NÁMĚŠŤ NA HANÉ
„Rekonstrukce železniční zastávky Náměšť na Hané“ SO 02-07 Přeložka vodovodní přípojky Vytyčovací výkres		ZAK. ČÍSLO MCO 19 - 043 - 239 - SR
		ÚČEL DUSP
		DATUM ŘÍJEN 2020
		FORMÁT 3 A4
		MĚŘÍTKO 1:500
		ČÁST POŘ.Č. E.1.6 7.4