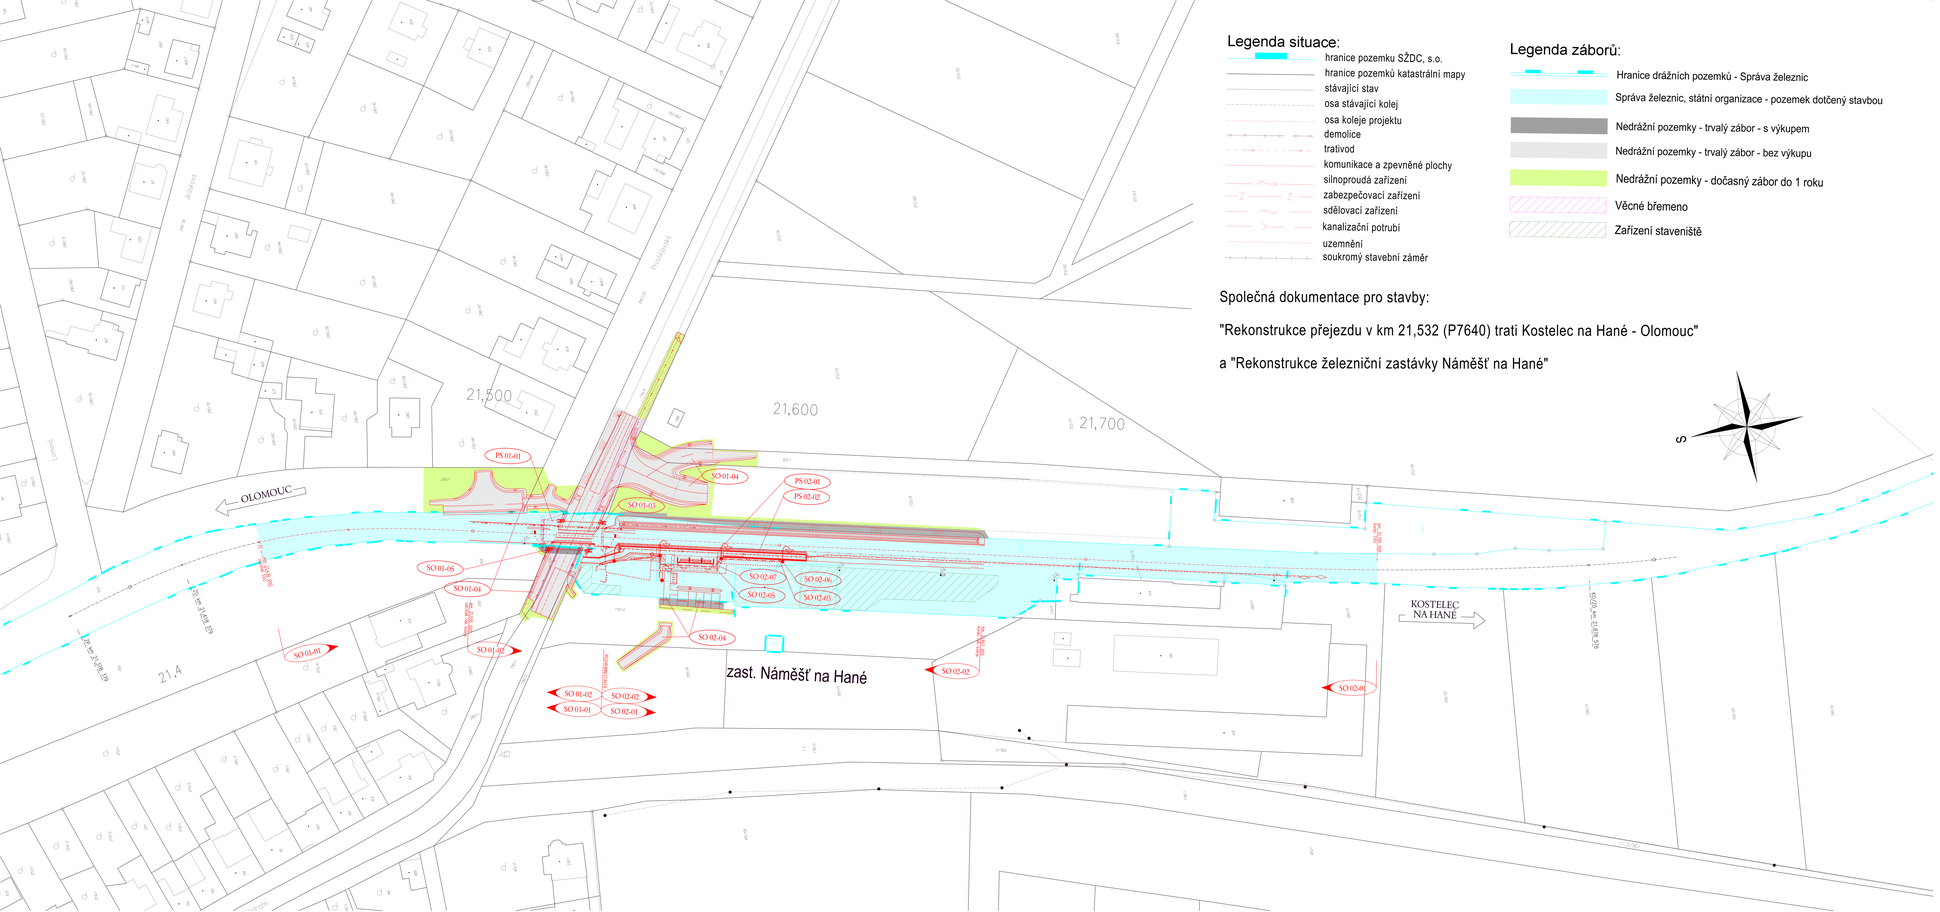


## Legenda situace:

- hranice pozemku SŽDC, s.o.
- hranice pozemků katastrální mapy
- stávající stav
- osa stávající kolej
- osa koleje projektu
- demolice
- trativod
- komunikace a zpevněné plochy
- silnoproudá zařízení
- zabezpečovací zařízení
- sdělovací zařízení
- kanalizační potrubí
- uzemnění
- soukromý stavební záměr

## Legenda záborů:

- Hranice drážních pozemků - Správa železnic
- Správa železnic, státní organizace - pozemek dotčený stavbou
- Nedrážní pozemky - trvalý zábor - s výkupem
- Nedrážní pozemky - trvalý zábor - bez výkupu
- Nedrážní pozemky - dočasný zábor do 1 roku
- Věcné břemeno
- Zařízení staveniště

Společná dokumentace pro stavby:

"Rekonstrukce přejezdu v km 21,532 (P7640) trati Kostelec na Hané - Olomouc"

a "Rekonstrukce železniční zastávky Náměšť na Hané"

SPRÁVA ŽELEZNIC

sfdi STÁTNÍ FOND DOPRAVNÍ INFRASTRUKTURY

| | | | ČÍSLO SOUPRAVY: |
|---|---|---|---|
| | | PO PŘIPOMÍNKÁCH | |
| REVIZE Č. | DATUM | ZMĚNA | |


MORAVIA CONSULT Olomouc a.s.
LEGIONÁŘSKÁ 1085/8 , 779 00 Olomouc
tel.: +420 585 570 444
IDS: kjee9md
e-mail: moravia@moravia.cz
http://www.moravia.cz


| | | | |
|---|---|---|---|
| OBJEDNATEL | **Správa železnic, státní organizace** v zastoupení: Stavební správa východ, Nerudova 1, 779 00 Olomouc | | |
| HLAVNÍ INŽENÝR PROJEKTU | ING. TOMÁŠ MALÝ | VEDOUCÍ TÝMU: ING. TOMÁŠ MALÝ | |
| ODPOVĚDNÝ PROJ. OBJ., PS | NAVRHL, VYPRACOVAL | KONTROLOVAL | |
| BC. ANDREA VÁVROVÁ | BC. ANDREA VÁVROVÁ | ING. TOMÁŠ MALÝ | |
| KRAJ: OLOMOUCKÝ | POVĚŘENÝ OÚ: OLOMOUC | OBEC: NÁMĚŠŤ NA HANÉ | |
| „Rekonstrukce železniční zastávky Náměšť na Hané“ | | ZAK. ČÍSLO MCO | 19 - 043 - 239 - SR |
| | | ÚČEL | DUSP |
| | | DATUM | ŘÍJEN 2020 |
| | | FORMÁT | 4 A4 |
| Geodetická dokumentace - Majetkoprávní část | | MĚŘÍTKO | 1:1000 |
| Grafická část | | ČÁST I.2 | POŘ.Č. 2 |

DOKUMENT LZE UŽÍVAT POUZE VE SMYSLU PŘÍSLUŠNÉ SMLOUVY O DÍLO. ŽÁDNÁ JEHO ČÁST NEMŮŽE BÝT DLE ZÁKONA č.121/2000 Sb. KOPÍROVÁNA NEBO JINAK ROZŠIŘOVÁNA BEZ SOUHLASU MORAVIA CONSULT Olomouc a.s.