


VZOROVÝ PŘÍČNÝ ŘEZ
km 21,550 00
M 1:50

Vzorový řez v km 21,550 00

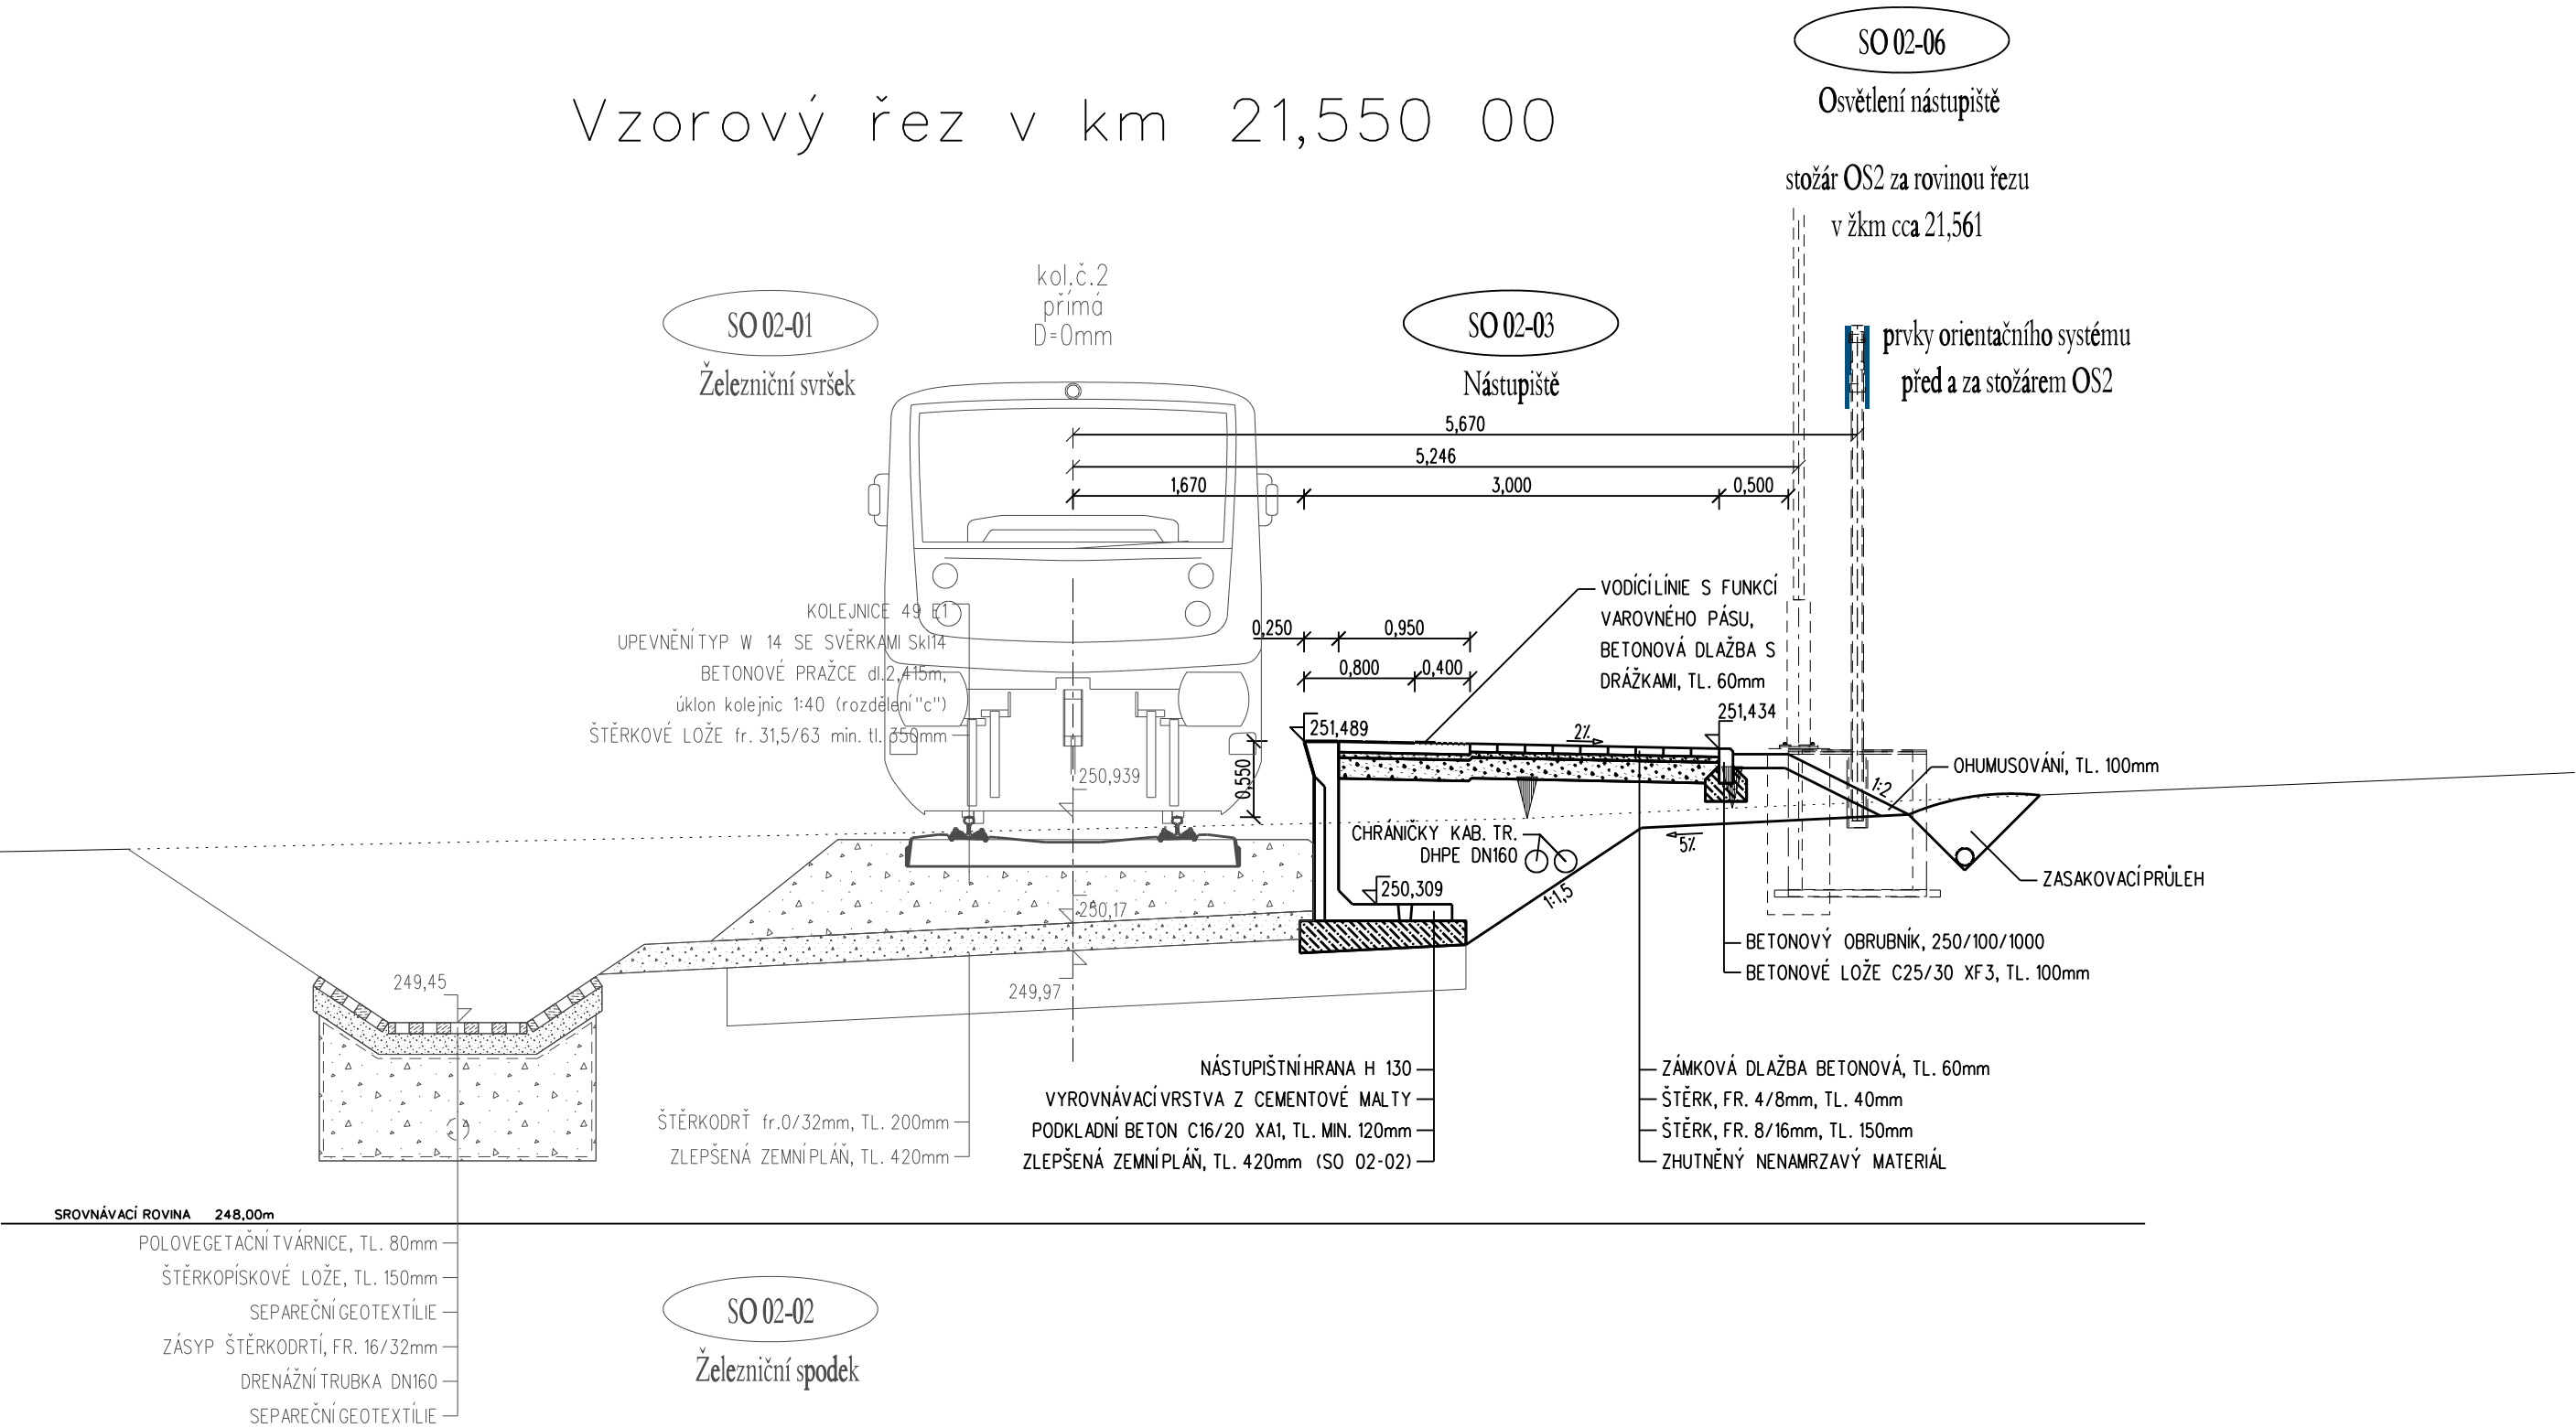

			ČÍSLO SOUPRAVY:
		PO PŘIPOMÍNKÁCH	
REVIZE Č.	DATUM	ZMĚNA	

MCO

MORAVIA CONSULT Olomouc a.s.
LEGIONÁŘSKÁ 1085/8 , 779 00 Olomouc

tel.: +420 585 570 444
IDS: kjee9md
e-mail: moravia@moravia.cz
http://www.moravia.cz

OBJEDNATEL		Správa železnic, státní organizace v zastoupení: Stavební správa východ, Nerudova 1, 779 00 Olomouc	
HLAVNÍ INŽENÝR PROJEKTU		ING. TOMÁŠ MALÝ <i>malý</i>	VEDOUcí TÝMU: ING. TOMÁŠ MALÝ
ODPOVĚDNÝ PROJ. OBJ., PS		NAVRHL, VYPRACOVAL	KONTROLOVAL
ING. TOMÁŠ MALÝ <i>malý</i>		ING. TOMÁŠ MALÝ <i>malý</i>	ING. TOMÁŠ MALÝ <i>malý</i>
KRAJ: OLOMOUCKÝ		POVĚŘENÝ OÚ: OLOMOUC	OBEC: NÁMĚŠŤ NA HANÉ
„Rekonstrukce železniční zastávky Náměšť na Hané“		ZAK. ČÍSLO MCO	19 - 043 - 239 - SR
		ÚČEL	DUSP
		DATUM	ŘÍJEN 2020
		FORMÁT	3 A4
SO 02-03 Nástupiště		MĚŘÍTKO	1:50
Vzorový příčný řez		ČÁST E.1.2	POŘ.Č. 6