
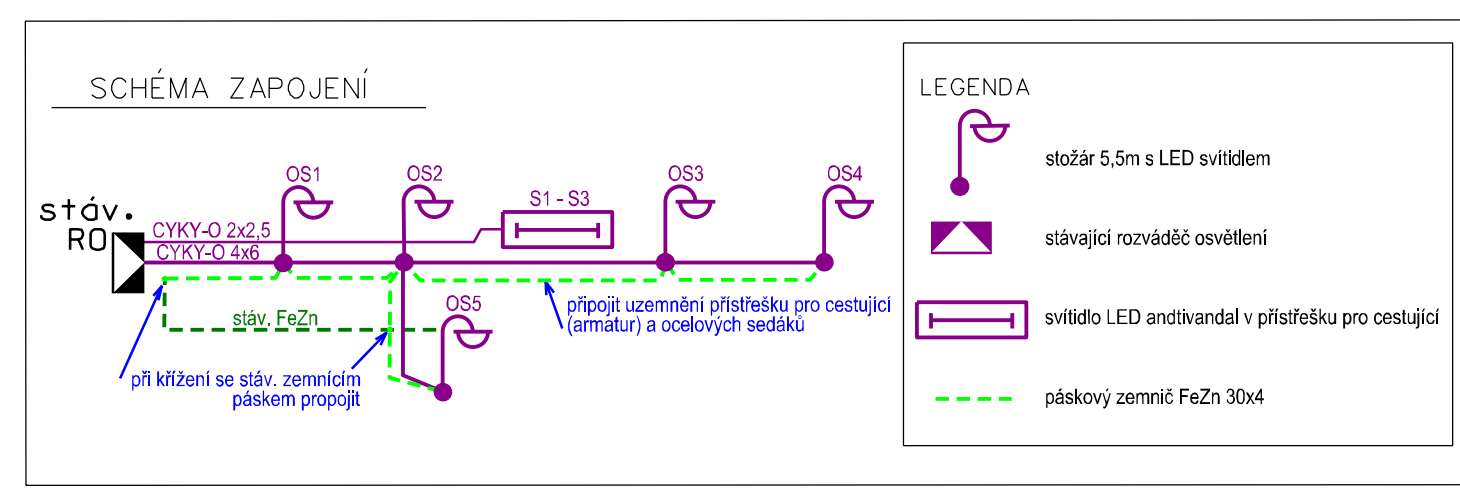


			ČÍSLO SOUPRAVY:
REVIZE Č.	DATUM	ZMĚNA	








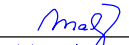

MORAVIA CONSULT Olomouc a.s.
LEGIONÁŘSKÁ 1085/8 , 779 00 Olomouc

tel.: +420 585 570 444
IDS: kjee9md
e-mail: moravia@moravia.cz
http://www.moravia.cz



"Rekonstrukce železniční zastávky Náměšť na Hané"				
SO 02-06				
Osvětlení nástupiště				
Seznam souřadnic vytyčovaných bodů				
Souřadnicový systém S-JTSK		Výškový systém Bvp		
Číslo bodu	Y	X	Z	popis (poznámka)
2060001	560110.01	1119653.57		bod trasy
2060002	560109.60	1119658.63		OS1
2060003	560109.90	1119666.92		bod trasy
2060004	560110.15	1119673.68		OS2
2060005	560112.91	1119673.12		bod trasy
2060006	560117.02	1119672.28		bod trasy
2060007	560118.20	1119673.11		OS5
2060008	560114.01	1119678.43		bod trasy
2060009	560116.55	1119690.86		bod trasy
2060010	560114.14	1119693.28		OS3
2060011	560116.22	1119703.52		bod trasy
2060012	560118.13	1119712.88		OS4

- LEGENDA:**
-  nový stožár osvětlení, v=5,5m
(šipkou vyznačen navržený směr sklápění stožáru)
 -  demontáž stožáru osvětlení
 -  nové zemní kabelové vedení
 -  nové uzemnění

OBJEDNAVATEL PROJEKTU:				Správa železnic, státní organizace, Dlážděná 1003/7, 110 00 Praha 1 Stavební správa východ, Nerudova 1, 779 00 Olomouc	
HIP:	Ing. Tomáš Malý			SB projekt s.r.o. Kasárenská 4063/4 695 01 Hodonín	Výtisk číslo:
ODP. PROJ:	Tomáš Voldán				
VYPRACOVAL:	Tomáš Voldán				
KONTROLOVAL:	Ing. Jan Slivka				
Stavba:			Rekonstrukce železniční zastávky Náměšť na Hané		
Část:			SO 02-06 Osvětlení nástupiště		
Název přílohy:			Situace		