



Legenda:

- Přemístšné zařízení
- Nově umístěné zař.
- Budoucí vybavení

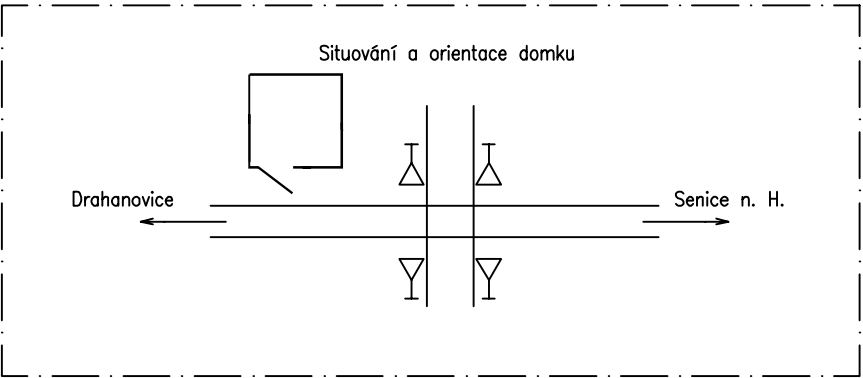

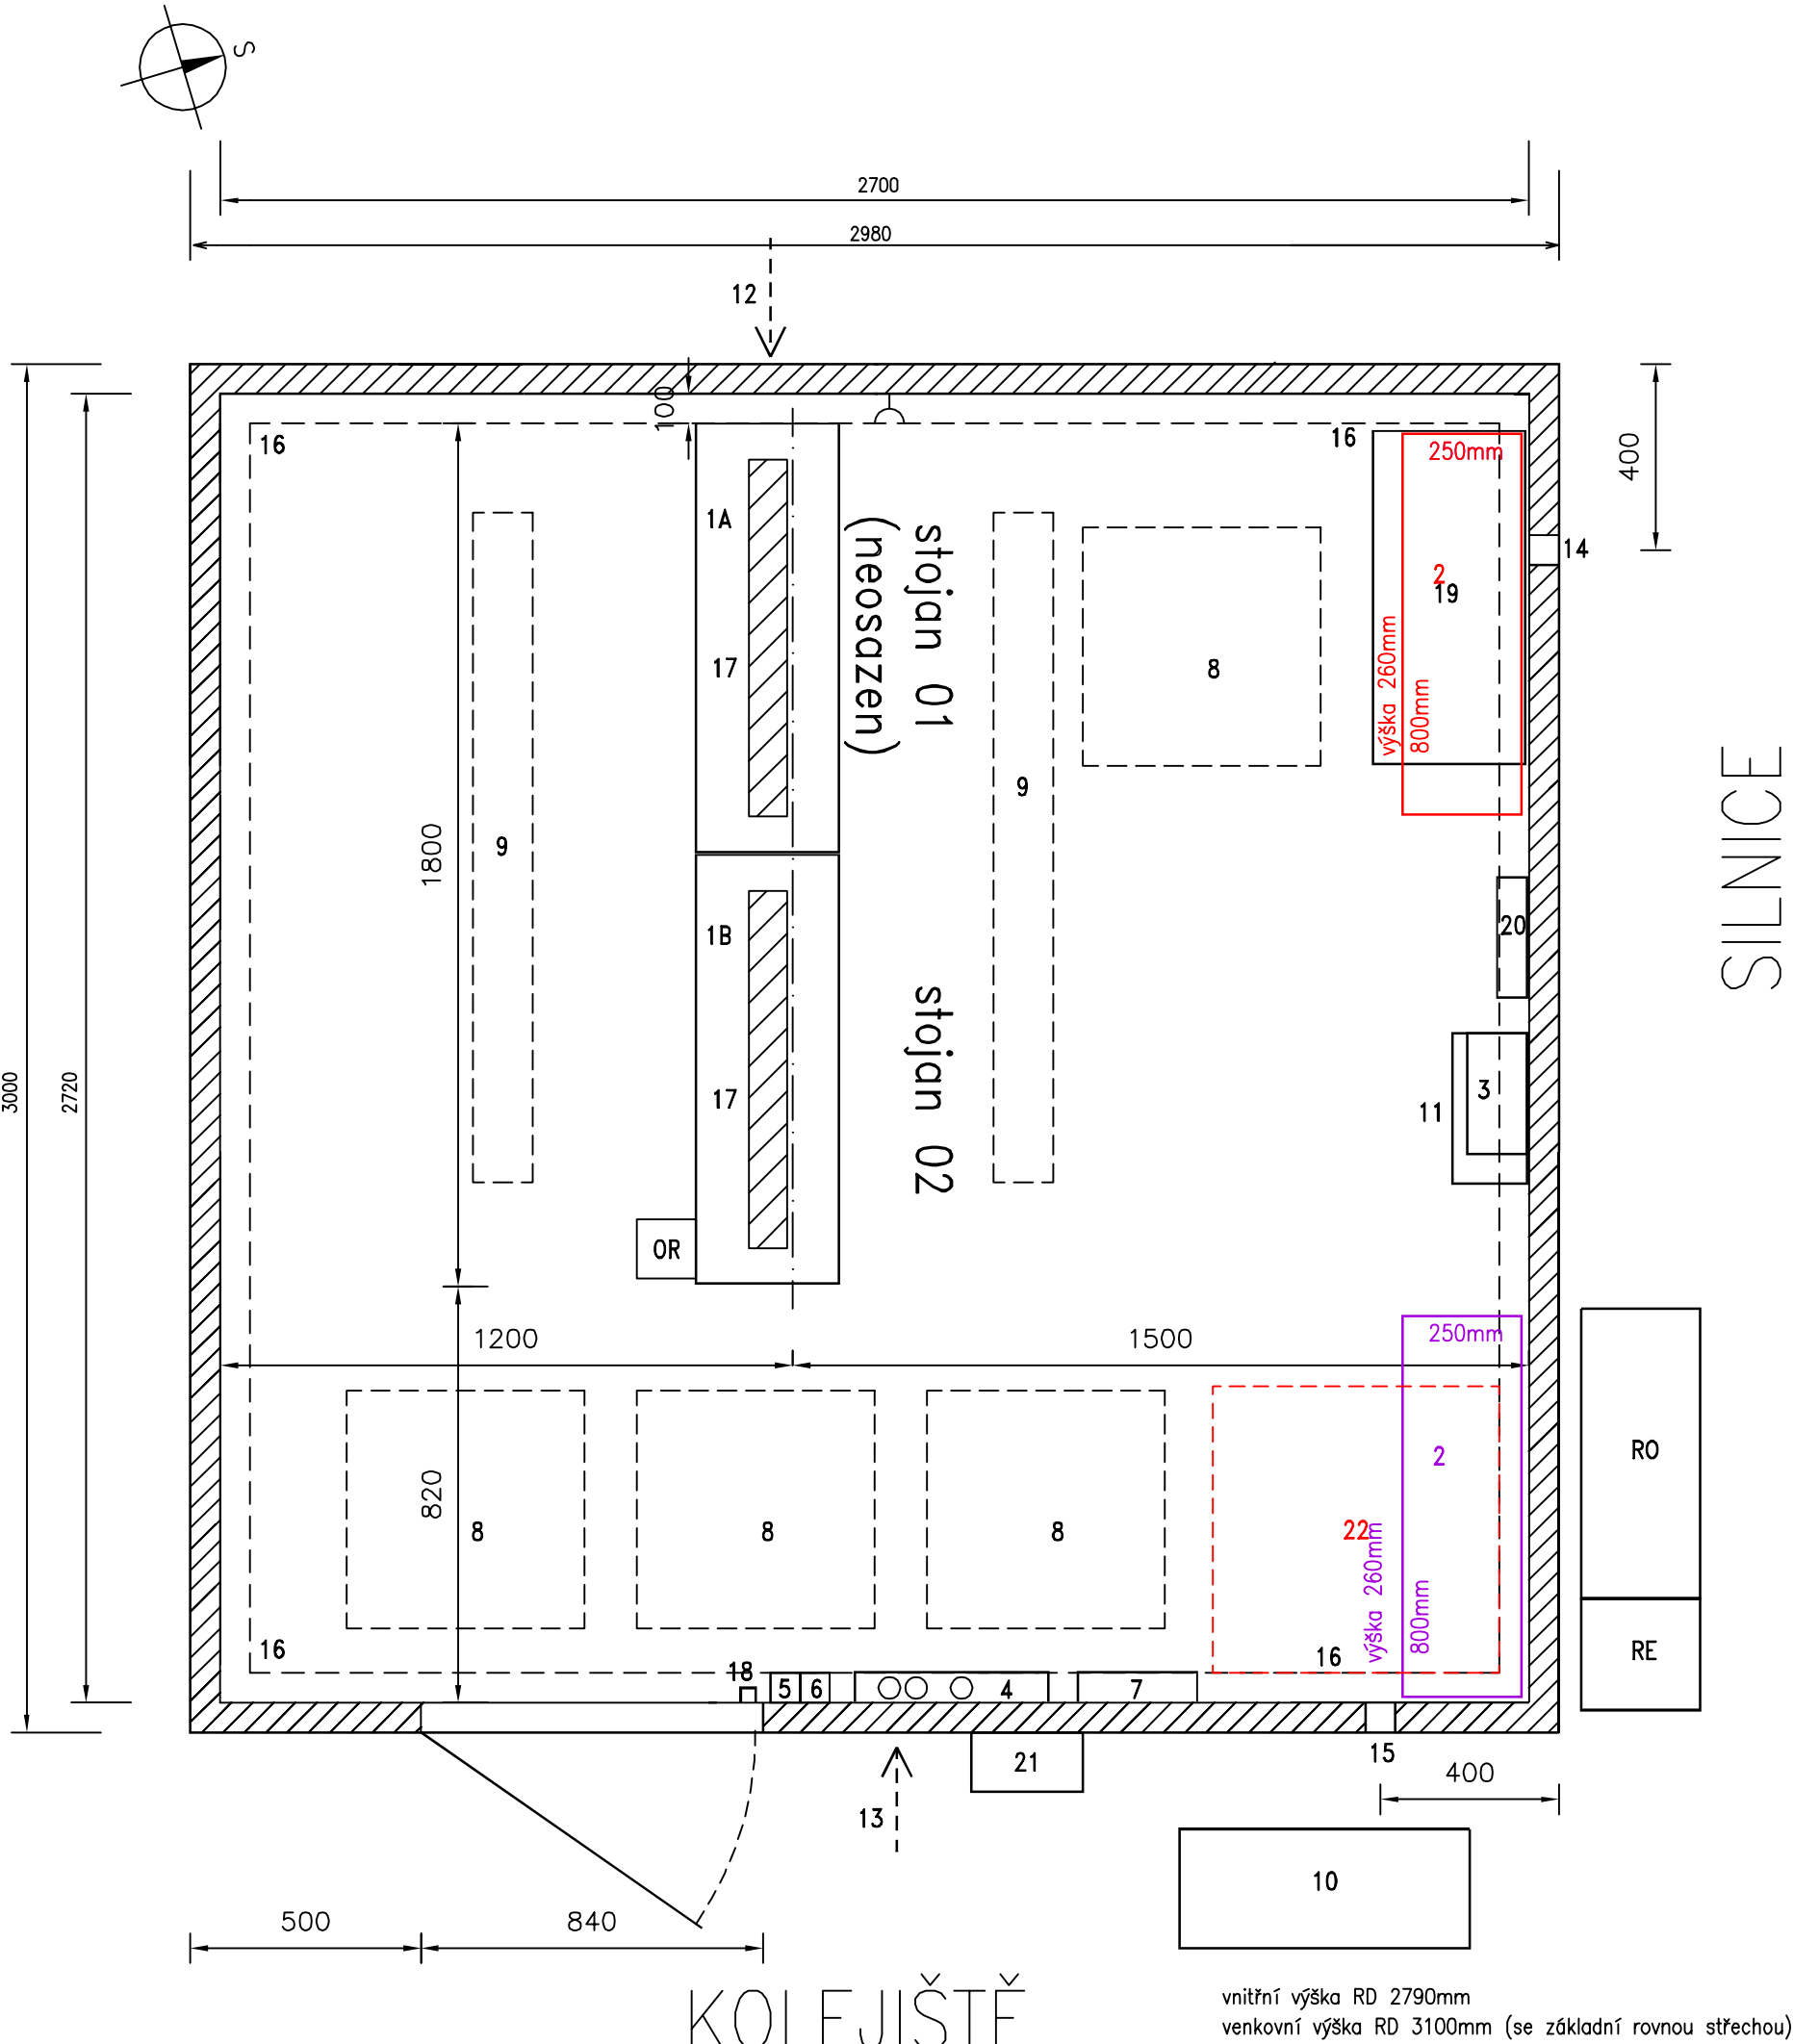



Legenda:

- 1A – reléový stojan č. 01 s horním kabel. roštem, výška rámu 2360mm (REZERVA)
- 1B – reléový stojan č. 02 s horním kabel. roštem výška rámu 2360mm
- 2 – alkalická baterie na podlaze ve dvou řadách (20 článků)
- 3 – dobíječ 1fázový na stěně RD, nad ním 2x zásuvka 230V
- 4 – rozvaděč domku se zásuvkou a přep. ochranami pod rozvaděčem rozpojitelná, zem. svorka
- 5 – vypínač osvětlení
- 6 – nouzové vyp. napájení s rudým tlačítkem a průhledným krytem (nad vypínačem osvětlení)
- 7 – rozvaděč topení a ventilace RD
- 8 – stropní topný panel 300W
- 9 – zářivkové svítidlo 2x36W
- 10 – společná přístrojová skříň pro přejezdy obsahující: skř. místního ovládání (SMO), přívodu pro dieselagregát, hl. jistič s prvky NVN, 1. stupeň přepětových ochran, VTO
- 11 – rozvodnice DC (pod dobíječem)
- 12 – vstup zabezpečovacích kabelů podlahou RD
- 13 – vstup napájecího kabelu a uzemnění (do samostatné průchodky)
- 14 – větrací mřížka u podlahy (nasávací)
- 15 – větrací mřížka u stropu (s ventilátorem)
- 16 – u podlahy lištování s oddělovací přepážkou (svody přepětí a uzemnění v samost. komoře). U stropu lištování pro elektroinstalaci RD.
- 17 – před stojanem výřez v podlaze pro kabely zab. zař. 750x80 mm
- 18 – na vstupních dveřích a zárubni magnetický dotek, napojen do záznam. zařízení ve stojanu
- 19 – police na výkresy 70x32cm
- 20 – rozvodnice DC/DC–VTO
- 21 – skříňka MIS
- 22 – místo pro budoucí skříň RACK 47U pro sdělovací zařízení
- OR – orientace relé (čelo stojanu)

Betonový rel. domek typ A27 523 doplněný šikmou (stanovou) střechou.
Návrh proveden dle typového výkresu ATE, částečně dle uspořádání č.2
Výrobce domku ATE Cheb.

21.11.2019

<div><div></div><div>SB projekt s.r.o. Kasárenská 4063/4, 695 01 Hodonín</div></div>					
		Jméno	Podpis	ZAKÁZKOVÉ ČÍSLO	ČÍSLO SOUPRAVY:
	NAVRHL:	Křenek		18-022-30-311	
	KONTROLOVAL:	Křenek		DATUM: 12/2017	
Stavba: Oprava kabelizace a náhrada KO počítači náprav Náměšť na Hané				STUPEŇ: PROJEKT (DSP)	
PS 02 Drahanovice – Senice na Hané, oprava kabelizace				ČÁST: D.1.3	
Dispozice RD				ČÍSLO VÝKRESU:	0530

Upraveno v rámci stavby: "Rekonstrukce železniční zastávky Náměšť na Hané"
část: PS 02-01 Rozhlas pro cestující.
Upravitel: SB projekt s.r.o.

dne: 04.12.2019