SITUACE
M 1:500

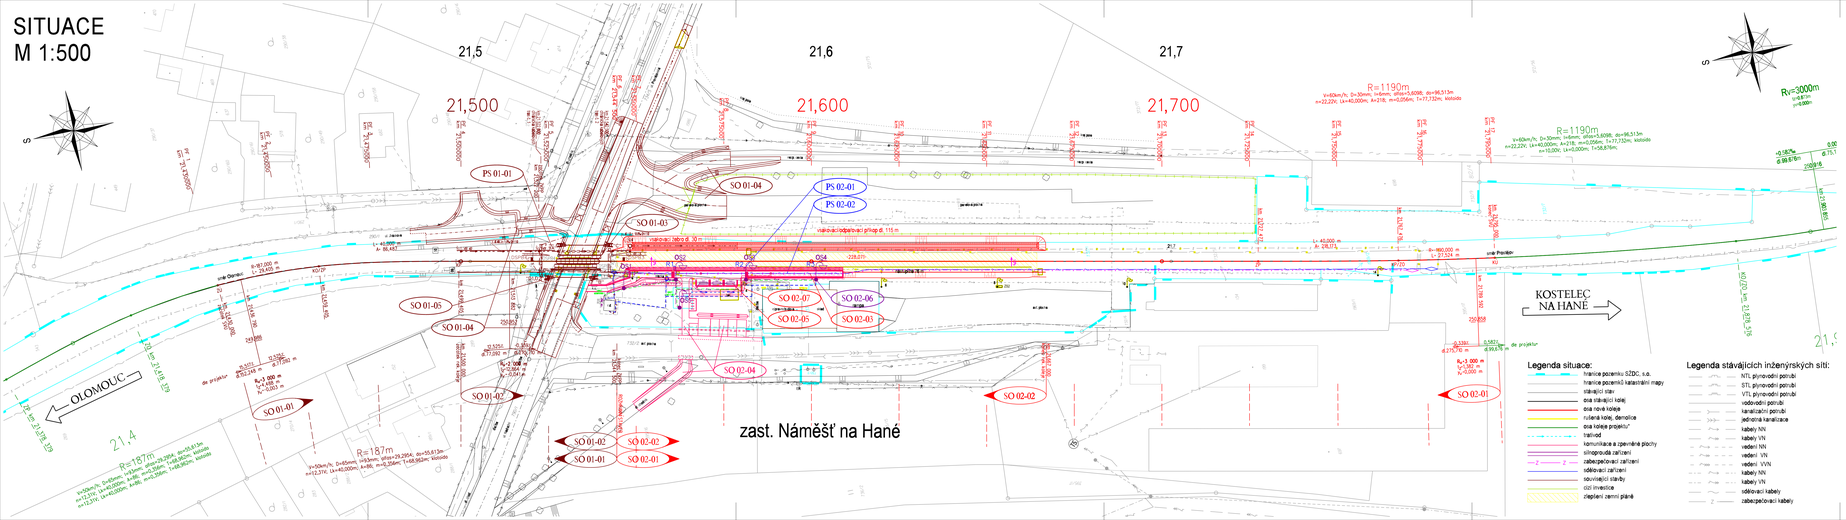

"Rekonstrukce železniční zastávky Náměšť na Hané"

Seznam PS a SO

Místní kabelizace
PS 02-02 Přeložka kabelizace

Rozhlasová zařízení
PS 02-01 Rozhlas pro cestující

Kolejový svršek a spodek
SO 02-01 Železniční svršek
SO 02-02 Železniční spodek

Nástupiště
SO 02-03 Nástupiště

Pozemní komunikace
SO 02-04 Parkoviště a místní komunikace IV. třídy

Poruchové vedení
SO 02-07 Přeložka vodovodní přípojky

Přístřešek pro cestující
SO 02-05 Přístřešek pro cestující

Rozvody vn, nn, osvětlení a dálkové ovládání odpojovačů
SO 02-06 Osvětlení nástupiště

"Rekonstrukce přejezdu v km 21,532 (P7640) trati Kostelec na Hané - Olomouc"

Seznam PS a SO

Železniční zabezpečovací zařízení
PS 01-01 Přejezdové zabezpečovací zařízení v km 21,532

Kolejový svršek a spodek
SO 01-01 Železniční svršek
SO 01-02 Železniční spodek

Železniční přejezdy
SO 01-03 Železniční přejezd v km 21,532

Pozemní komunikace
SO 01-04 Místní komunikace, místní komunikace IV. třídy (chodníky) a účelové komunikace

Přeložky silnoproudých sdělovacích vedení
SO 01-05 Přeložka sdělovacího kabelu CETIN

Poznámka:
SOUŘADNICOVÝ SYSTÉM: S- JTSK
VÝŠKOVÝ SYSTÉM: Bpv
* nestavební projekt slouží pro opravné a udržovací práce OŘ Olomouc
"Tvorba projektu pro trať č. 1 na TÚ 2211 a 2212 Olomouc - Červenka na Hané - Kostelec na Hané
km 0,601 - 34,004 a 2,785 - 8,042"

			ČÍSLO SOUPISU VÝKRESŮ:
		PO PŘIPOMÍNKÁCH	
REVIZE Č.	DATUM	ZMĚNA	

MORAVIA CONSULT Olomouc a.s.
LEGIONÁŘSKÁ 1085/8 , 779 00 Olomouc
tel.: +420 585 570 444
IDS: kaeBmd
e-mail: moravia@moravia.cz
http://www.moravia.cz

OBJEDNATEL	Správa železnic, státní organizace v samosprávě: Stavební správa východ, Nerudova 1, 779 00 Olomouc	
HLAVNÍ INŽENÝR PROJEKTU	ING. TOMÁŠ MALÝ	VEDOUCÍ TÝMU: ING. TOMÁŠ MALÝ
ODPOVĚDNÝ PROJ.: OBJ., PS	NÁVRH, VYPRACOVAL	KONTROLOVAL
ING. TOMÁŠ MALÝ	ING. TOMÁŠ MALÝ	ING. TOMÁŠ MALÝ
KRAJ: OLOMOUCKÝ	POVĚŘENÝ OO: OLOMOUC	OBEC: NÁMĚŠŤ NA HANÉ

„Rekonstrukce železniční zastávky Náměšť na Hané"	ZAK. ČÍSLO NOD	19 - 043 - 239 - SR
	ÚČEL	DUSP
	DATUM	ŘÍJEN 2020
SO 02-01 Železniční svršek SO 02-02 Železniční spodek	FORMÁT	7 A4
	MĚŘÍTKO	1:500
Situace	ČÁST: E.1.1	POŘ.Č.: 2