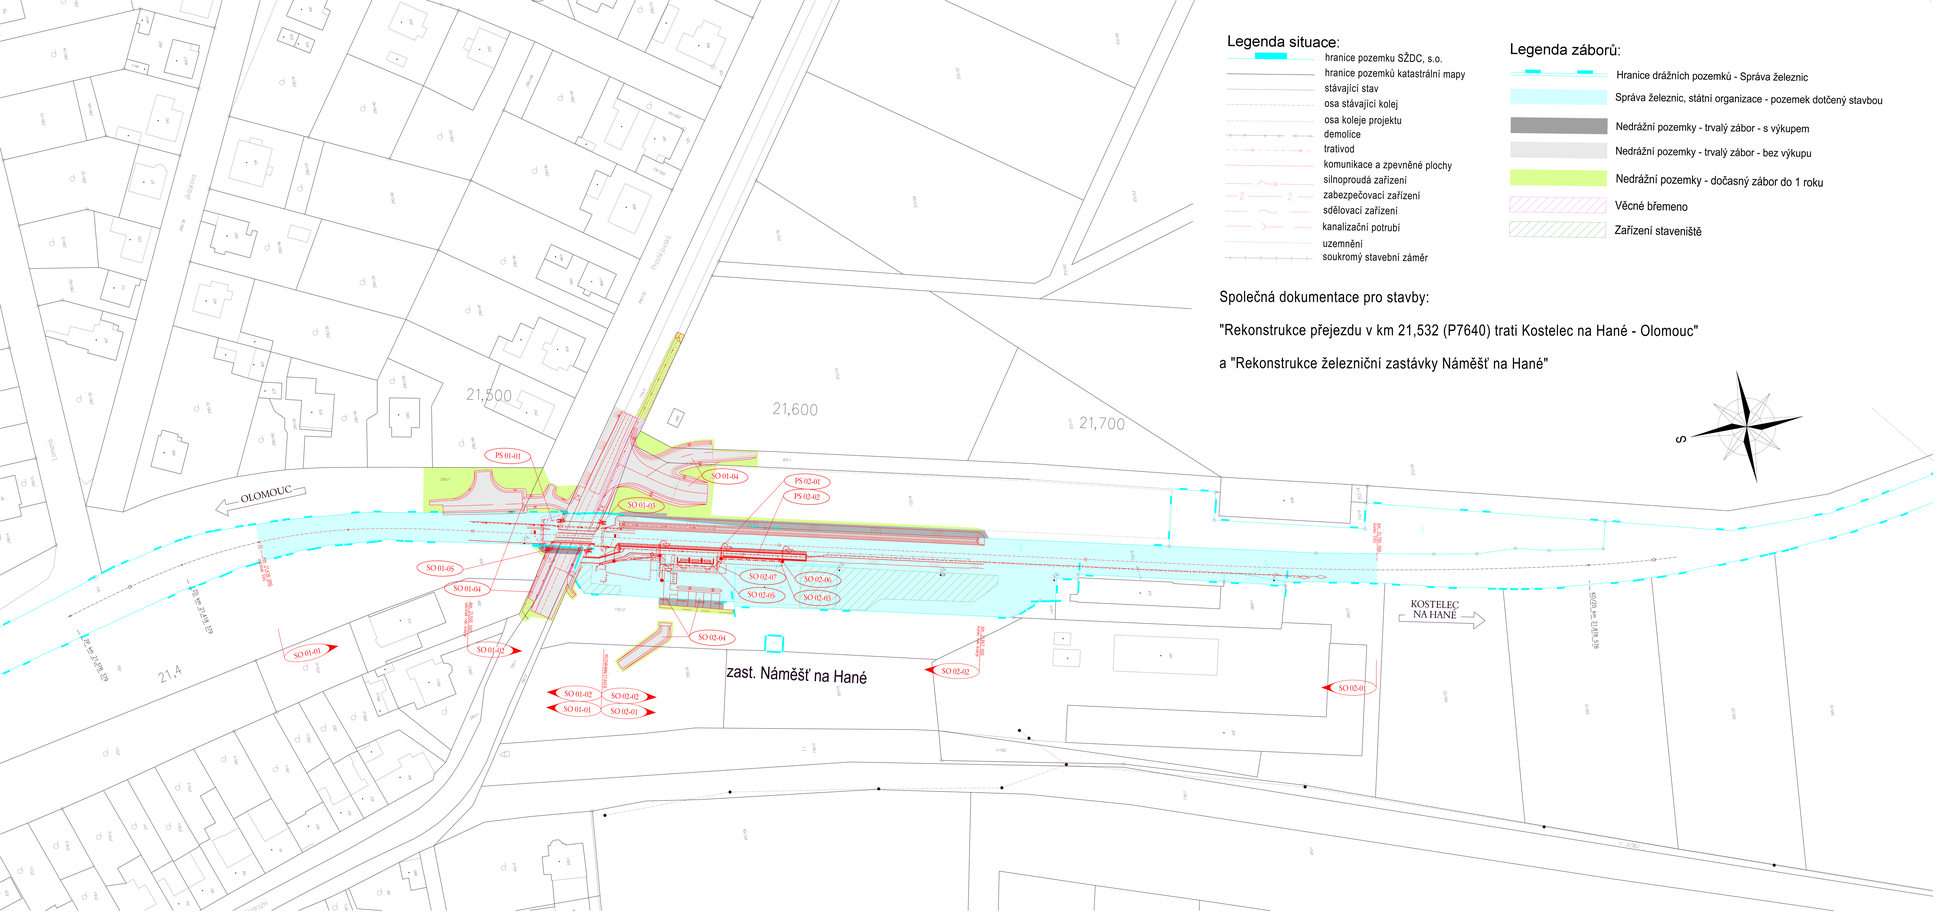

Legenda situace:

- hranice pozemku SŽDC, s.o.
- hranice pozemků katastrální mapy
- stávající stav
- osa stávající kolej
- osa koleje projektu
- demolice
- trativod
- komunikace a zpevněné plochy
- silnoproudá zařízení
- zabezpečovací zařízení
- sdělovací zařízení
- kanalizační potrubí
- uzemnění
- soukromý stavební záměr

Legenda záborů:

- Hranice drážních pozemků - Správa železnic
- Správa železnic, státní organizace - pozemek dotčený stavbou
- Nedrážní pozemky - trvalý zábor - s výkupem
- Nedrážní pozemky - trvalý zábor - bez výkupu
- Nedrážní pozemky - dočasný zábor do 1 roku
- Věcné břemeno
- Zařízení staveniště

Společná dokumentace pro stavby:

"Rekonstrukce přejezdu v km 21,532 (P7640) trati Kostelec na Hané - Olomouc"

a "Rekonstrukce železniční zastávky Náměšť na Hané"

SPRÁVA ŽELEZNIC

sfdi STÁTNÍ FOND DOPRAVNÍ INFRASTRUKTURY

			ČÍSLO SOUPRAVY:
		PO PŘIPOMÍNKÁCH	
REVIZE Č.	DATUM	ZMĚNA	

MCO MORAVIA CONSULT Olomouc a.s.
LEGIONÁŘSKÁ 1085/8 , 779 00 Olomouc
tel.: +420 585 570 444
IDS: kjee9md
e-mail: moravia@moravia.cz
http://www.moravia.cz

OBJEDNATEL	**Správa železnic, státní organizace** v zastoupení: Stavební správa východ, Nerudova 1, 779 00 Olomouc		
HLAVNÍ INŽENÝR PROJEKTU	ING. TOMÁŠ MALÝ	VEDOUCÍ TÝMU: ING. TOMÁŠ MALÝ	
ODPOVĚDNÝ PROJ. OBJ., PS	NAVRHL, VYPRACOVAL	KONTROLOVAL	
BC. ANDREA VÁVROVÁ	BC. ANDREA VÁVROVÁ	ING. TOMÁŠ MALÝ	
KRAJ: OLOMOUCKÝ	POVĚŘENÝ OÚ: OLOMOUC	OBEC: NÁMĚŠŤ NA HANÉ	
„Rekonstrukce přejezdu v km 21,532 (P7640) trati Kostelec na Hané - Olomouc“		ZAK. ČÍSLO MCO	19 - 043 - 239 - SR
		ÚČEL	DUSP
		DATUM	ŘÍJEN 2020
		FORMÁT	4 A4
Geodetická dokumentace - Majetkoprávní část		MĚŘÍTKO	1:1000
Grafická část		ČÁST I.2	POŘ.Č. 2

DOKUMENT LZE UŽÍVAT POUZE VE SMYSLU PŘÍSLUŠNÉ SMLOUVY O DÍLO. ŽÁDNÁ JEHO ČÁST NEMŮŽE BÝT DLE ZÁKONA č.121/2000 Sb. KOPÍROVÁNA NEBO JINAK ROZŠIŘOVÁNA BEZ SOUHLASU MORAVIA CONSULT Olomouc a.s.