
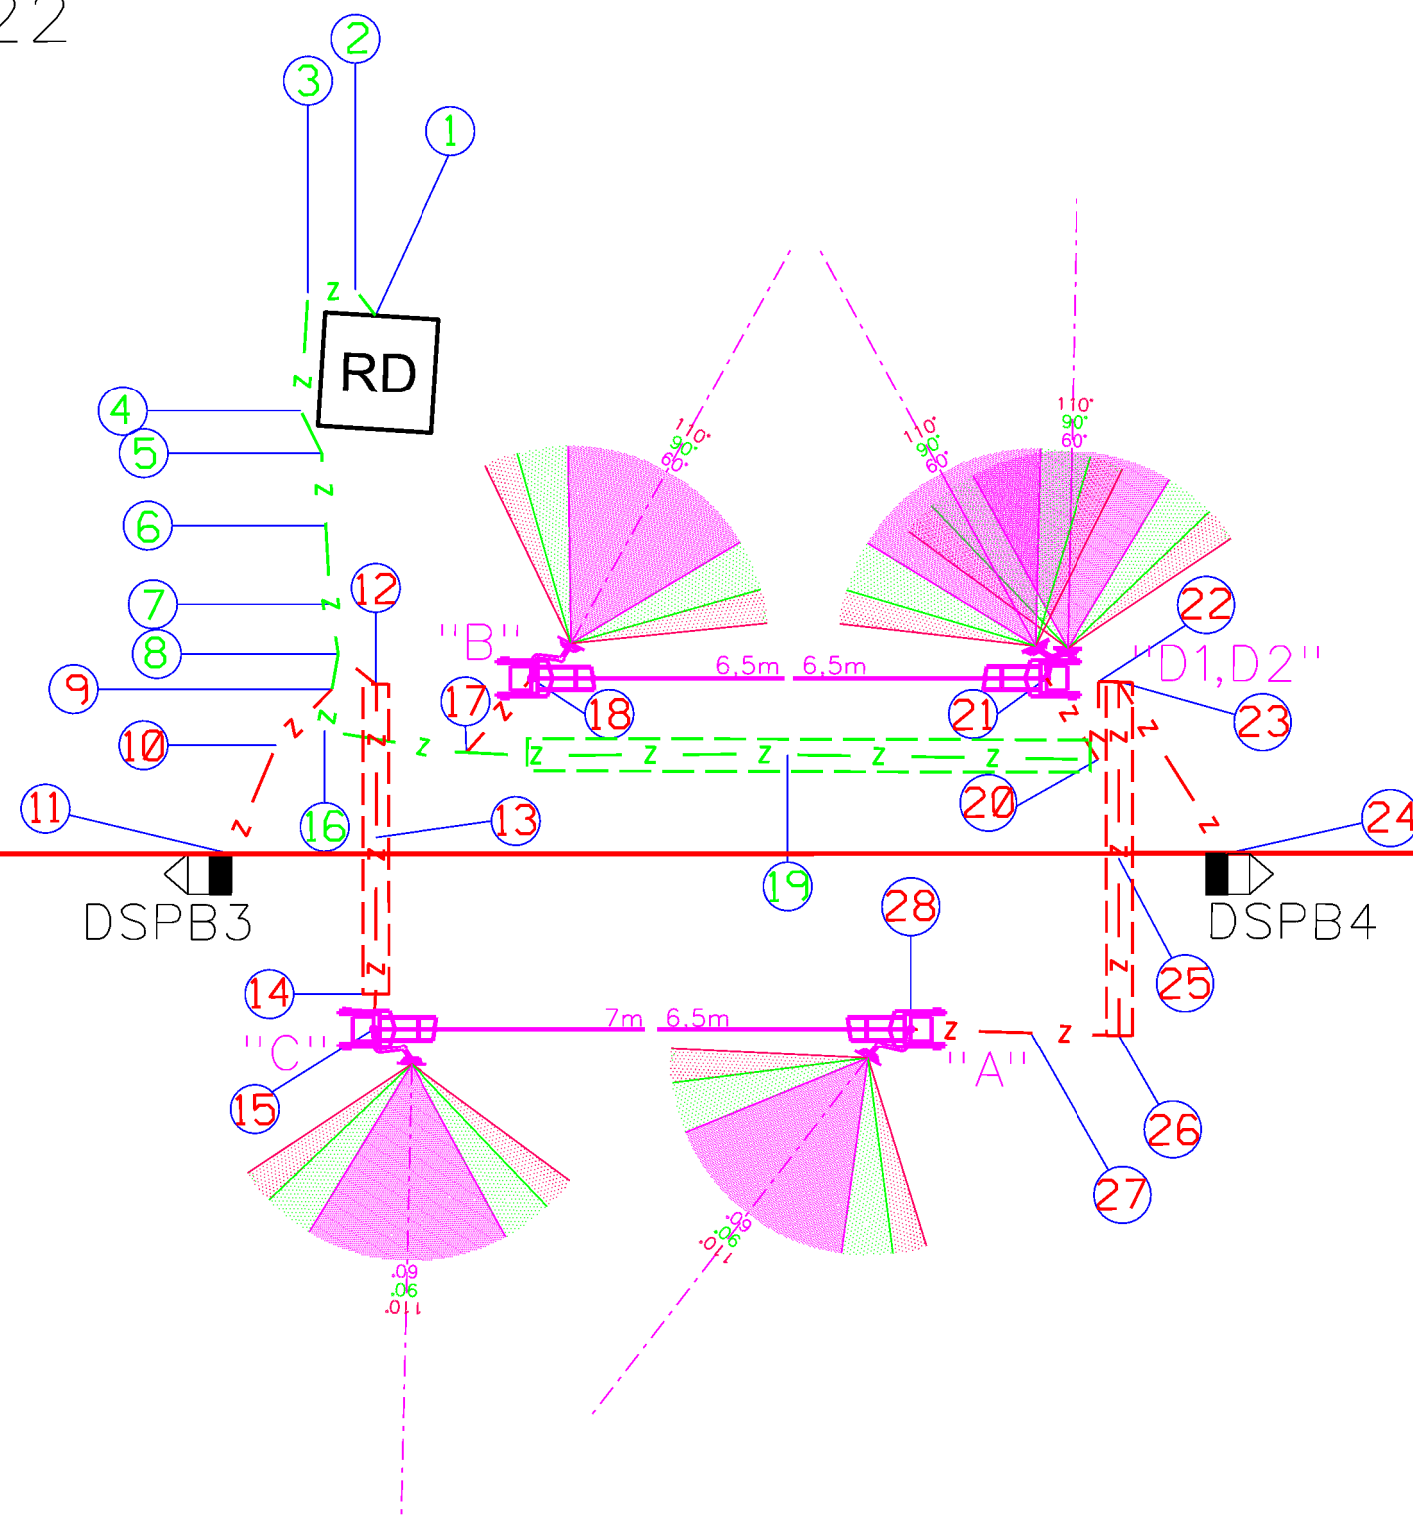


PZS 3ZBI "I" km 21,532  
P7640  
silnice III/44922

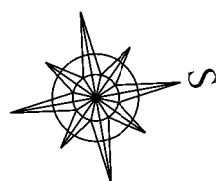

← žel. stanice  
směr Kostelec na Hané

→ žel. stanice  
směr Olomouc

- Legenda:
- Návrh nového stavu zabezpečení
  - z — Stávající stav kabelové trasy ke které bude připojena nová kabelová trasa
  - z — Nový výkop kabelizace
  - Stávající stav

PO PŘIPOMÍNKÁCH	M 1:200	09/2020
"Rekonstrukce přejezdu v km 21,532 (P7640) trati Kostelec na Hané – Olomouc"		1701
PS01-01 Přejezdové zabezpečovací zařízení v km 21,532		
Vytyčovací výkres		