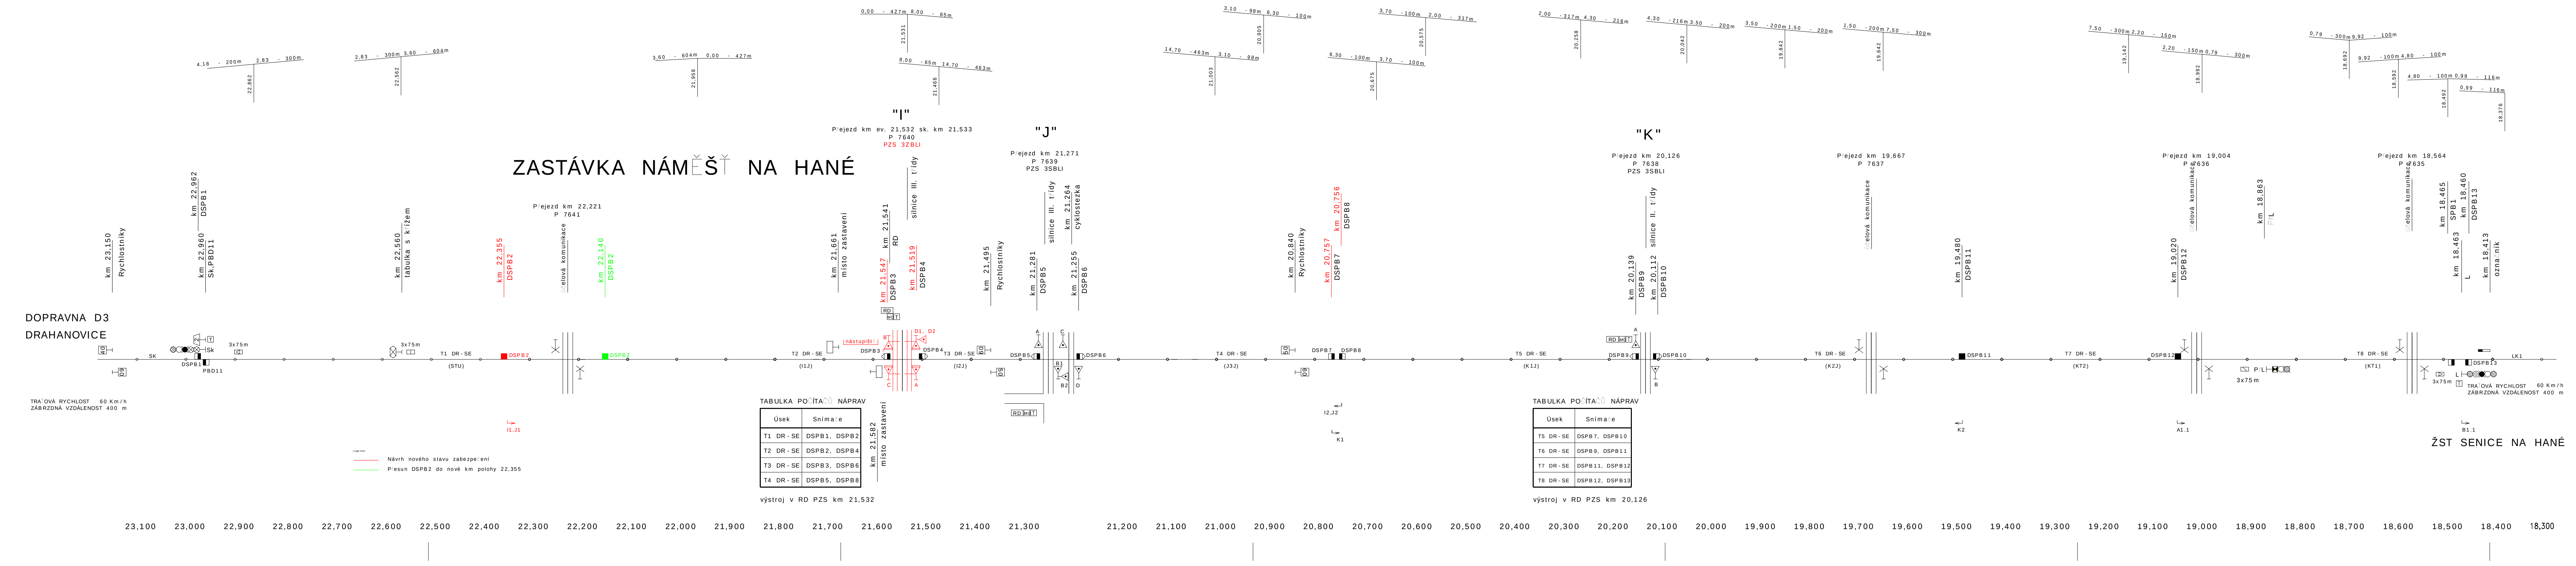
DOPRAVNA D3
DRAHANOVICE
TRAŤOVÁ RYCHLOST 60 Km/h
ZÁBRZDNÁ VZDÁLENOST 400 m
4,18 - 200m 2,83 - 300m
22,862
2,83 - 300m 3,60 - 604m
22,562
3,60 - 604m 0,00 - 427m
21,958
0,00 - 427m 8,00 - 65m
21,531
8,00 - 65m 14,70 - 463m
21,466
14,70 - 463m 3,10 - 98m
21,003
3,10 - 98m 6,30 - 100m
20,905
6,30 - 100m 3,70 - 100m
20,675
3,70 - 100m 2,00 - 317m
20,575
2,00 - 317m 4,30 - 216m
20,258
4,30 - 216m 3,50 - 200m
20,042
3,50 - 200m 1,50 - 200m
19,842
1,50 - 200m 7,50 - 300m
19,642
7,50 - 300m 2,20 - 150m
19,142
2,20 - 150m 0,79 - 300m
18,992
0,79 - 300m 9,92 - 100m
18,692
9,92 - 100m 4,80 - 100m
18,592
4,80 - 100m 0,99 - 116m
18,492
0,99 - 116m
18,376
km 23,150 Rychlostníky
km 22,962 DSPB1
km 22,960 Sk,PBD11
km 22,560 tabulka s křížem
km 22,355 DSPB2
Přejezd km 22,221
P 7641
účelová komunikace
km 22,140 DSPB2
ZASTÁVKA NÁMĚŠŤ NA HANÉ
km 21,661 místo zastavení
"I"
Přejezd km ev. 21,532 sk. km 21,533
P 7640
PZS 3ZBLI
km 21,547 DSPB3
km 21,541 RD
silnice III. třídy
km 21,519 DSPB4
km 21,495 Rychlostníky
"J"
Přejezd km 21,271
P 7639
PZS 3SBLI
km 21,281 DSPB5
silnice III. třídy
km 21,264 cyklostezka
km 21,255 DSPB6
km 20,840 Rychlostníky
km 20,757 DSPB7
km 20,756 DSPB8
"K"
Přejezd km 20,126
P 7638
PZS 3SBLI
km 20,139 DSPB9
silnice II. třídy
km 20,112 DSPB10
Přejezd km 19,667
P 7637
účelová komunikace
km 19,480 DSPB11
Přejezd km 19,004
P 7636
účelová komunikace
km 19,020 DSPB12
km 18,863 PřL
Přejezd km 18,564
P 7635
účelová komunikace
km 18,465 SPB1
km 18,460 DSPB13
km 18,463 L
km 18,413 označník
40
60
SK
Sk
T
DSPB1
PBD11
3x75m
T1 DR - SE
(STU)
DSPB2
I1,J1
T2 DR - SE
(I1J)
nástupiště
RD
MO
T
B
C
A
D1, D2
DSPB3
DSPB4
T3 DR - SE
(I2J)
60
50
DSPB5
DSPB6
B1
B2
D
T4 DR - SE
(J3J)
DSPB7
DSPB8
I2,J2
K1
T5 DR - SE
(K1J)
DSPB9
DSPB10
T6 DR - SE
(K2J)
K2
DSPB11
T7 DR - SE
(KT2)
DSPB12
A1.1
PřL
T8 DR - SE
(KT1)
DSPB13
L
LK1
B1.1
TRAŤOVÁ RYCHLOST 60 Km/h
ZÁBRZDNÁ VZDÁLENOST 400 m
ŽST SENICE NA HANÉ
Legenda:
Návrh nového stavu zabezpečení
Přesun DSPB2 do nové km polohy 22,355
23,100 23,000 22,900 22,800 22,700 22,600 22,500 22,400 22,300 22,200 22,100 22,000 21,900 21,800 21,700 21,600 21,500 21,400 21,300 21,200 21,100 21,000 20,900 20,800 20,700 20,600 20,500 20,400 20,300 20,200 20,100 20,000 19,900 19,800 19,700 19,600 19,500 19,400 19,300 19,200 19,100 19,000 18,900 18,800 18,700 18,600 18,500 18,400 18,300

TABULKA POČÍTAČŮ NÁPRAV

Úsek	Snímače
T1 DR - SE	DSPB1, DSPB2
T2 DR - SE	DSPB2, DSPB4
T3 DR - SE	DSPB3, DSPB6
T4 DR - SE	DSPB5, DSPB8

výstroj v RD PZS km 21,532

km 21,582
místo zastavení

TABULKA POČÍTAČŮ NÁPRAV

Úsek	Snímače
T5 DR - SE	DSPB7, DSPB10
T6 DR - SE	DSPB9, DSPB11
T7 DR - SE	DSPB11, DSPB12
T8 DR - SE	DSPB12, DSPB13

výstroj v RD PZS km 20,126

Situační schéma vytvořeno firmou Signal projekt, s.r.o.
Vytvořil p. Křenek v roce 2017
v rámci stavby: Oprava kabelizace a náhrada KO počítači náprav Náměšť na Hané

			ČÍSLO SOUPRAVY:
REVIZE Č.	DATUM	ZMĚNA	

MORAVIA CONSULT Olomouc a.s.
LEGIONÁŘSKÁ 1085/8 , 779 00 Olomouc
tel.: +420 585 570 444
IDS: kjee9md
e-mail: moravia@moravia.cz
http://www.moravia.cz

OBJEDNAVATEL PROJEKTU: Správa železnic, státní organizace
v zastoupení: Stavební správa východ, Nerudova 1, 779 00 Olomouc

HIP:	Ing. Tomáš Malý	Malý	Zhotovitel projektové dokumentace: SB projekt s.r.o. Kasárenská 4063/4 695 01 Hodonín
ODP. PROJ:	Tomáš Brhel	Brhel	
VYPRACOVAL:	Tomáš Brhel	Brhel	
KONTROLOVAL:	Ing. Petr Szabo		

Výtisk číslo:

Stavba: "Rekonstrukce přejezdu v km 21,532 (P7640) trati Kostelec na Hané - Olomouc"
Část: PS 01-01 Přejezdové zabezpečovací zařízení v km 21,532
Název přílohy: Situační schéma - nový stav

Archivní číslo:		
1903083-01_D.1.3_PS 01-01		
Formát: 7xA4	Datum: 09/2020	Měřítko: -
Stupeň PD: DUSP	Část: D.1.3.	Příloha: 0201