


CHARAKTERISTICKÝ ŘEZ 6. km 0,007 00
SO 01-04.3 Účelová komunikace na parcele č. 812/1

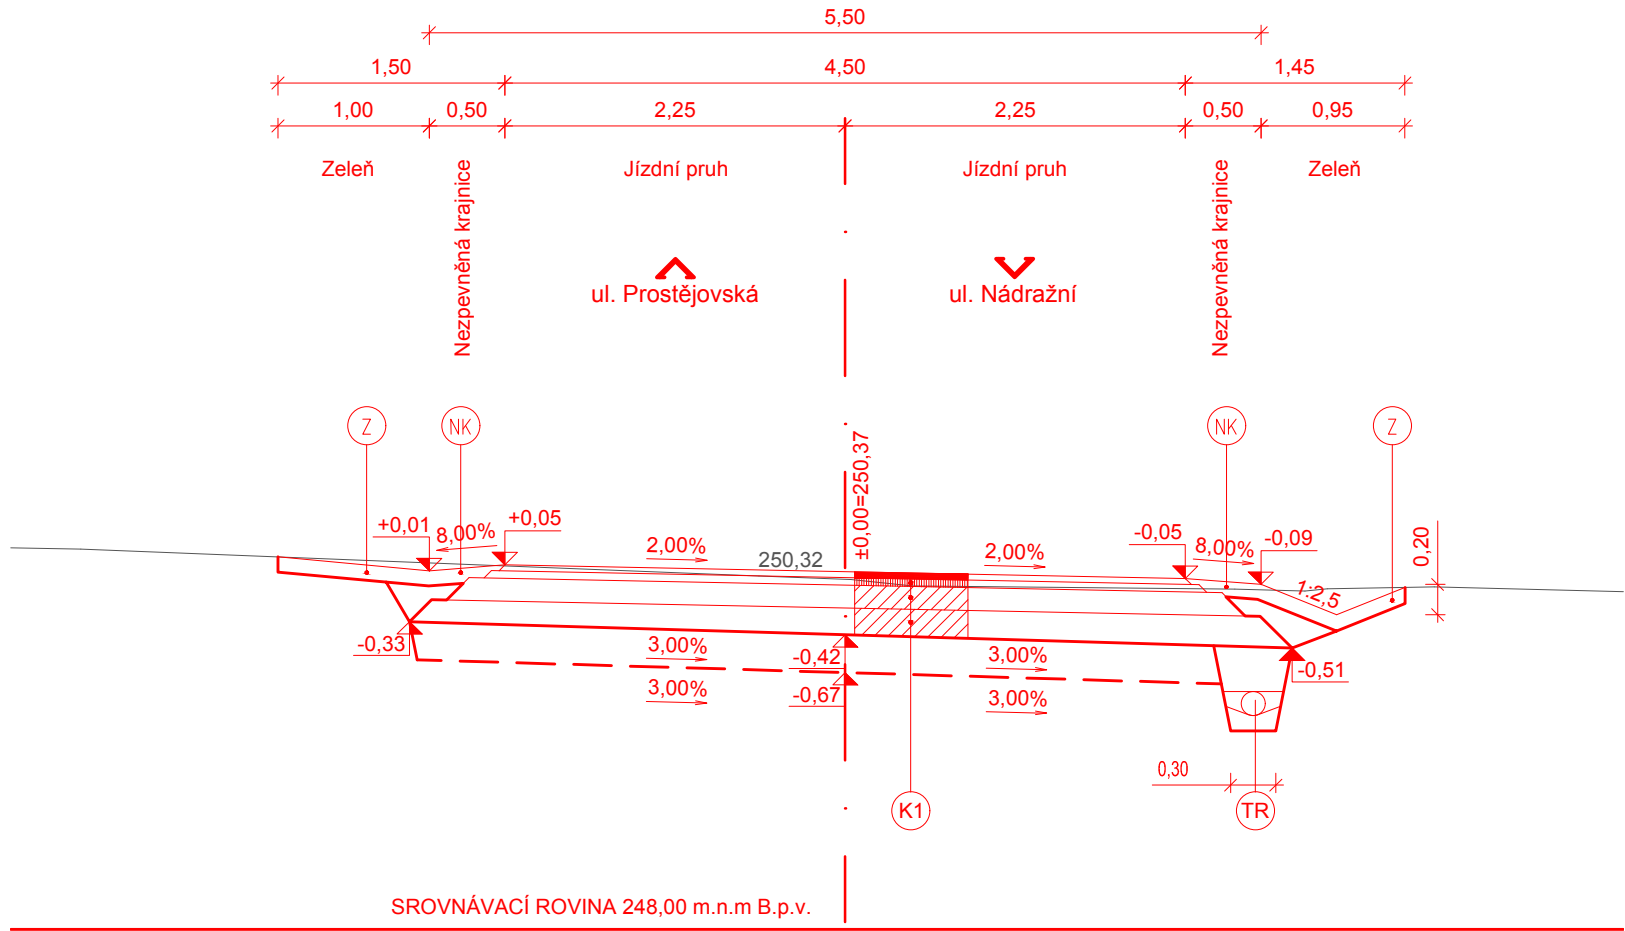

K1 SKLADBA ÚČELOVÉ KOMUNIKACE NA PARCELE Č. 812/1

Katalogový list D1-N-2-VI-PIII			
- ASFALTOVÝ BETON STŘEDNĚZRNNÝ	ACO11	40 mm	
- SPOJOVACÍ POSTŘÍK KATIONAKTIVNÍ EMULZÍ	PS,A	0,30 kg/m ²	
- OBALOVANÉ KAMENIVO STŘEDNĚZRNNÉ	ACP16+	50 mm	
- INFILTRAČNÍ POSTŘÍK	PI	1,00 kg/m ²	$E_{def,2} \downarrow 80 \text{ MPa}$
- ŠTĚRKODRŤ FRAKCE 0/32	ŠD _A	150 mm	$E_{def,2} \downarrow 50 \text{ MPa}$
- ŠTĚRKODRŤ FRAKCE 0/63	ŠD _B	min.150 mm	$E_{def,2} \downarrow 30 \text{ MPa}$
Celkem			
- VÝMĚNNÁ VRSTVA PRO PODLOŽÍ S MODULEM PŘETVÁRNOSTI < 30 MPa,			
- ŠTĚRKODRŤ FRAKCE 0/63 tl. 250 mm			
- SEPARAČNÍ NETKANÁ GEOTEXTILIE 400g/m ²			

Z VRSTVA PRO ZATRAVNĚNÍ

KULTURNÍ VRSTVA ZEMINY TL. 100 mm + TRAVNÍ SEMENO	100 mm
Celkem	min. 100 mm

TR

- VODOPROPUSTNÁ GEOTEXTILIE (DOP. PRŮSAK VĚTŠÍ NEŽ 0,1m)
- ZÁSYR RÝHY ZE ŠTĚRKODRTI FR. 32-63
- DRENÁŽNÍ TRUBKA DN 100
- OBSYP DRENÁŽNÍ TRUBKY ŠTĚRKODRTÍ FR. 8-16

NK

- NEZPEVNĚNÁ KRAJNICE ZE ŠTĚRKODRTI 8/16 TL.150 mm

			ČÍSLO SOUPRAVY:
		PO PŘIPOMÍNKÁCH	
REVIZE Č.	DATUM	ZMĚNA	

MCO	MORAVIA CONSULT Olomouc a.s. LEGIONÁŘSKÁ 1085/8 , 779 00 Olomouc	tel.: +420 585 570 444 IDS: kjee9md e-mail: moravia@moravia.cz http://www.moravia.cz

OBJEDNATEL		Správa železnic, státní organizace v zastoupení: Stavební správa východ, Nerudova 1, 779 00 Olomouc	
HLAVNÍ INŽENÝR PROJEKTU		ING. TOMÁŠ MALÝ	VEDOUcí TÝMU: ING. TOMÁŠ MALÝ
ODPOVĚDNÝ PROJ. OBJ., PS		NAVRHL, VYPRACOVAL	KONTROLOVAL
ING. PETR KRAJKOVIČ		ING. PETR KRAJKOVIČ	ING. TOMÁŠ MALÝ
KRAJ: OLOMOUCKÝ		POVĚŘENÝ OÚ: OLOMOUC	OBEC: NÁMĚŠŤ NA HANÉ
„Rekonstrukce přejezdu v km 21,532 (P7640) trati Kostelec na Hané - Olomouc“		ZAK. ČÍSLO MCO	19 - 043 - 239 - SR
		ÚČEL	DUSP
		DATUM	ŘÍJEN 2020
		FORMÁT	3 A4
SO 01-04 Místní kom., místní kom.IV. třídy (chodníky) a účelové kom.		MĚŘÍTKO	1:50
Charakteristický řez 6.		ČÁST E.1.8	POŘ.Č. 9.