



LEGENDA

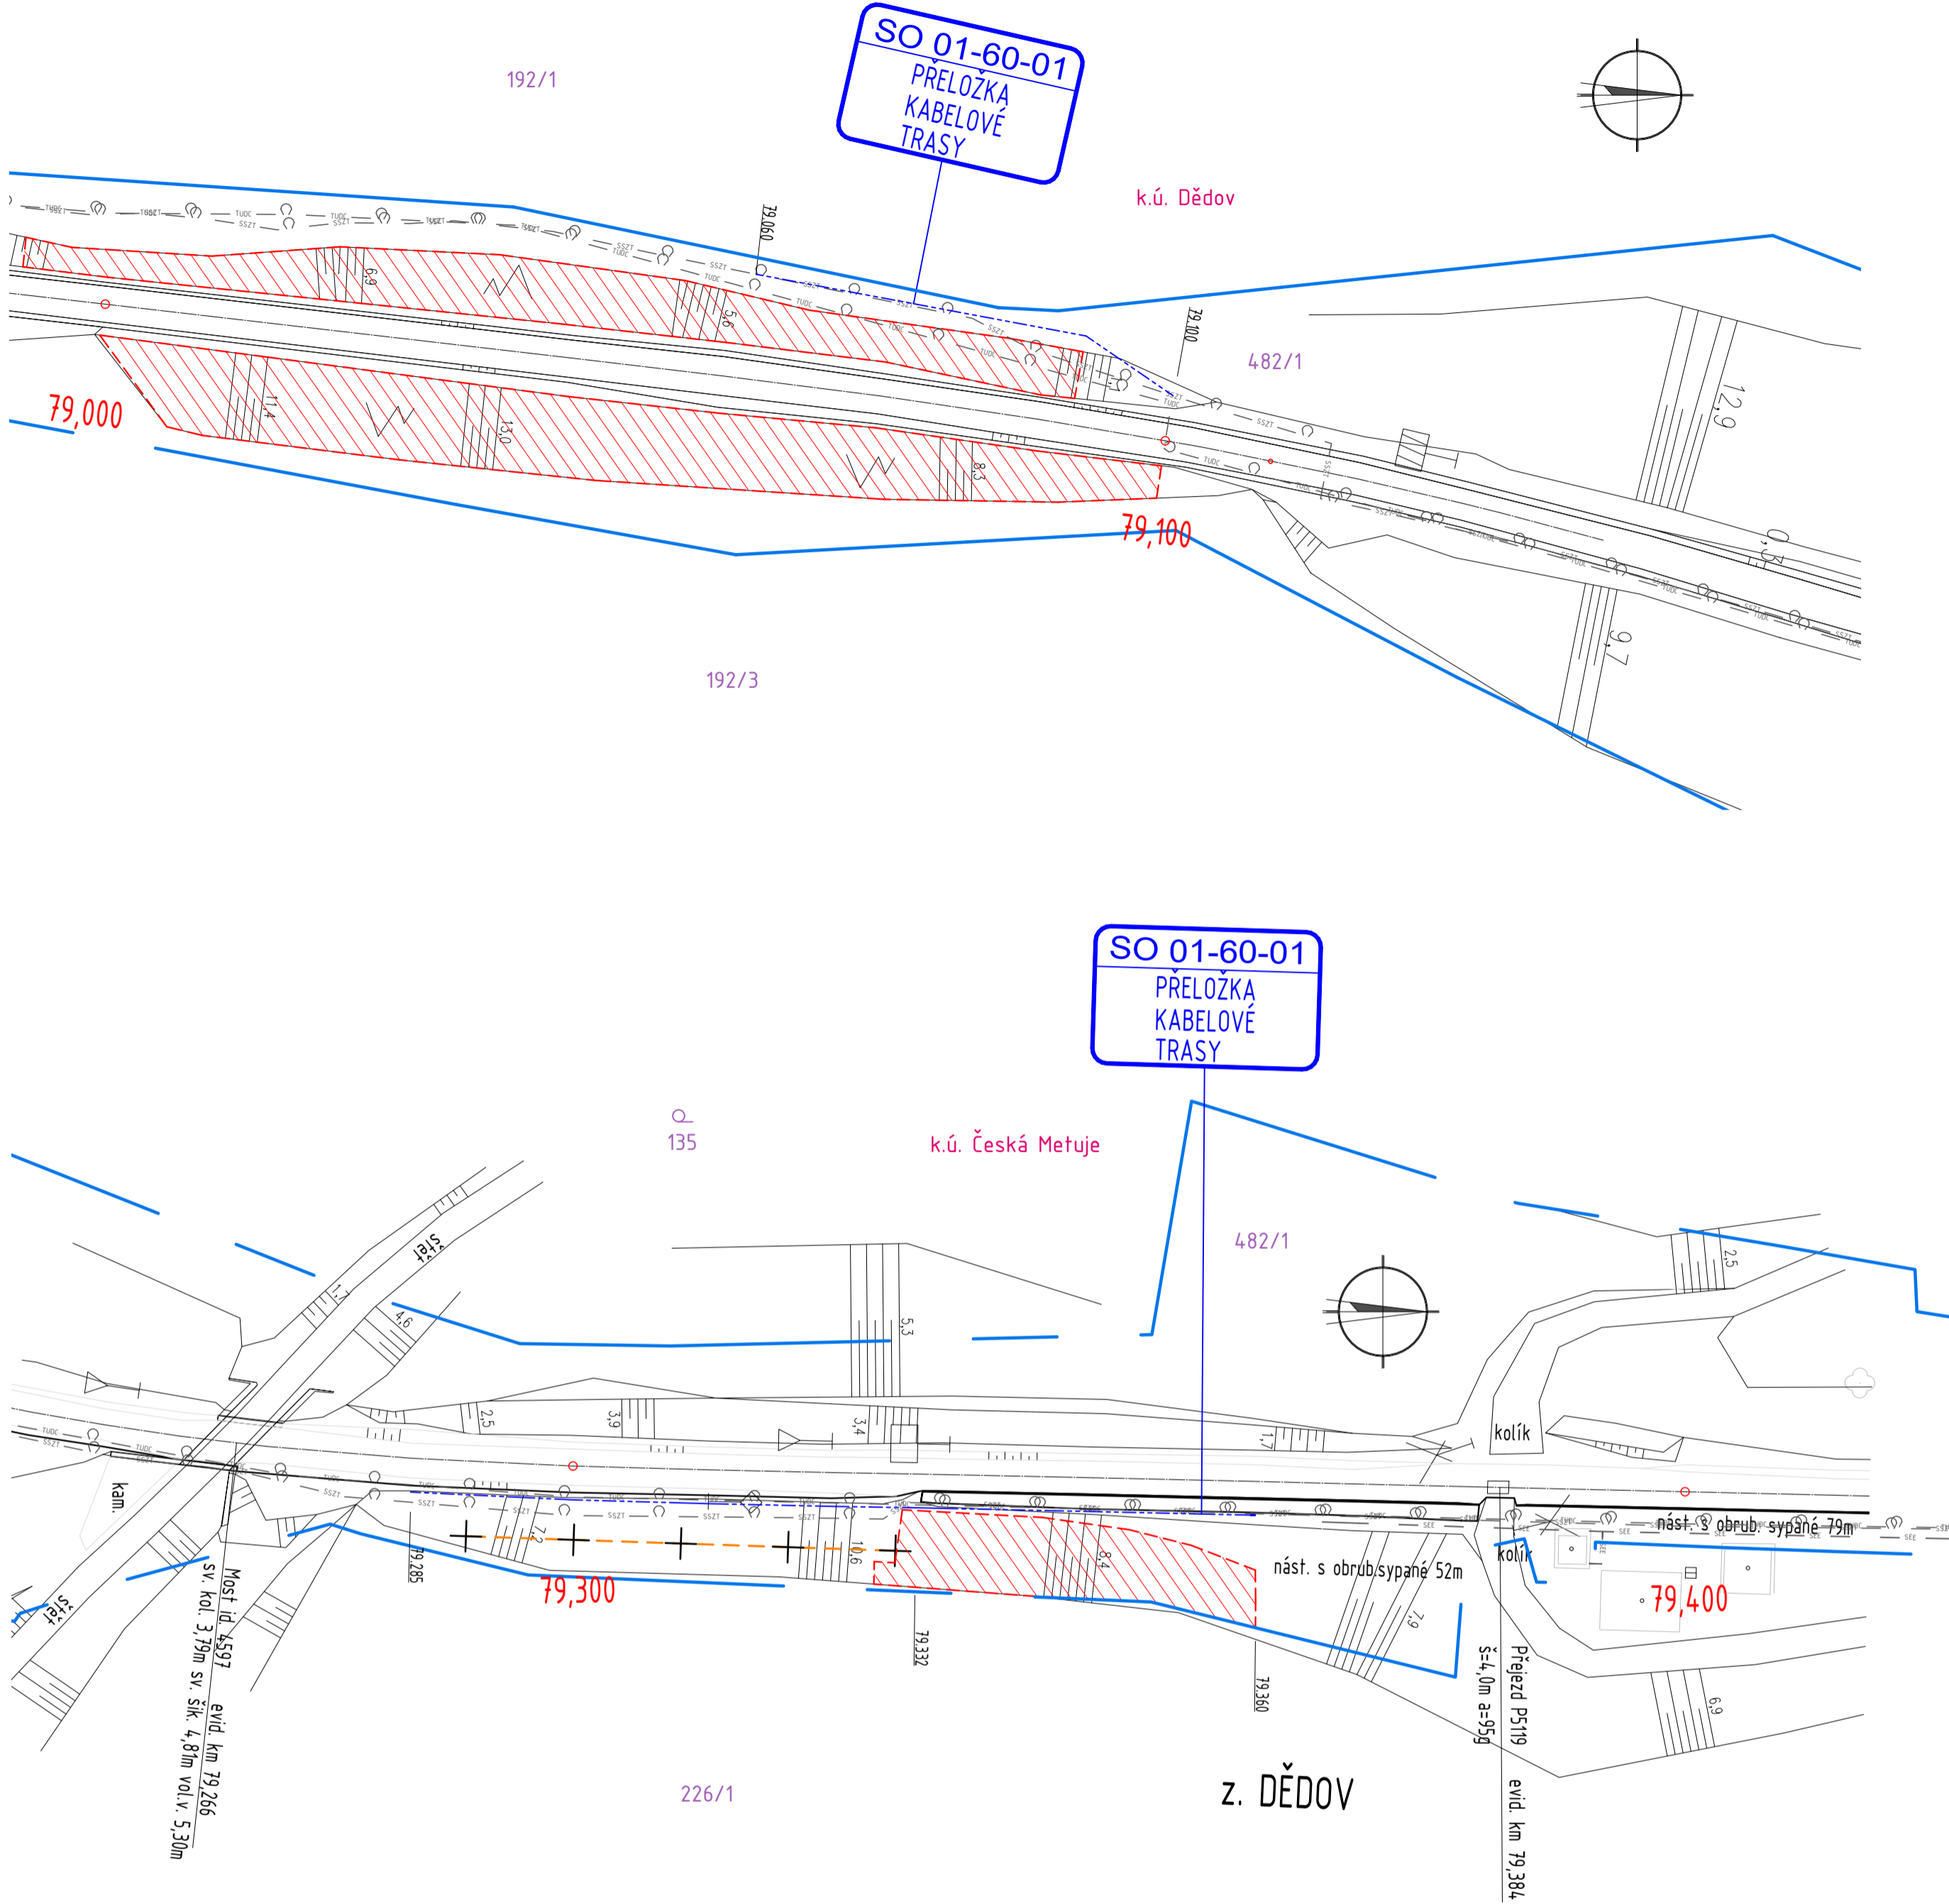

Výškový systém Bpv			Souřadnicový systém S-JTSK	
Číslo změny:	Obsah změny:			Datum změny:
01	-			-
02	-			-
03	-			-
Zpracovatel dokumentace:				
Vypracoval: Alexandr Kačora		Zodp. projektant: Alexandr Kačora	Kontroloval: Ing. Miroslav Rykl	
Kraj: Královéhradecký		Traťový úsek/Obec: Police nad Metují - Teplice nad Metují		
Investor: Správa železnic, státní organizace, Dílžďená 1003/7, 110 00 Praha 1				
Akce:				
SANACE SKALNÍCH MASIVŮ V KM 74,275 - 77,90 TRATI TÝNIŠTĚ NAD ORLÍCÍ - MEZIMĚSTÍ				
Obsah přílohy:		Koordinační situace_2		
		Formát Datum Účel Č. zakázky Změna Měřítko Část dokumentace		8 x A4 (A1) 05/2021 DSP+PDPS 197C Č. kopie 1:500 Č. přílohy
		C.2		102

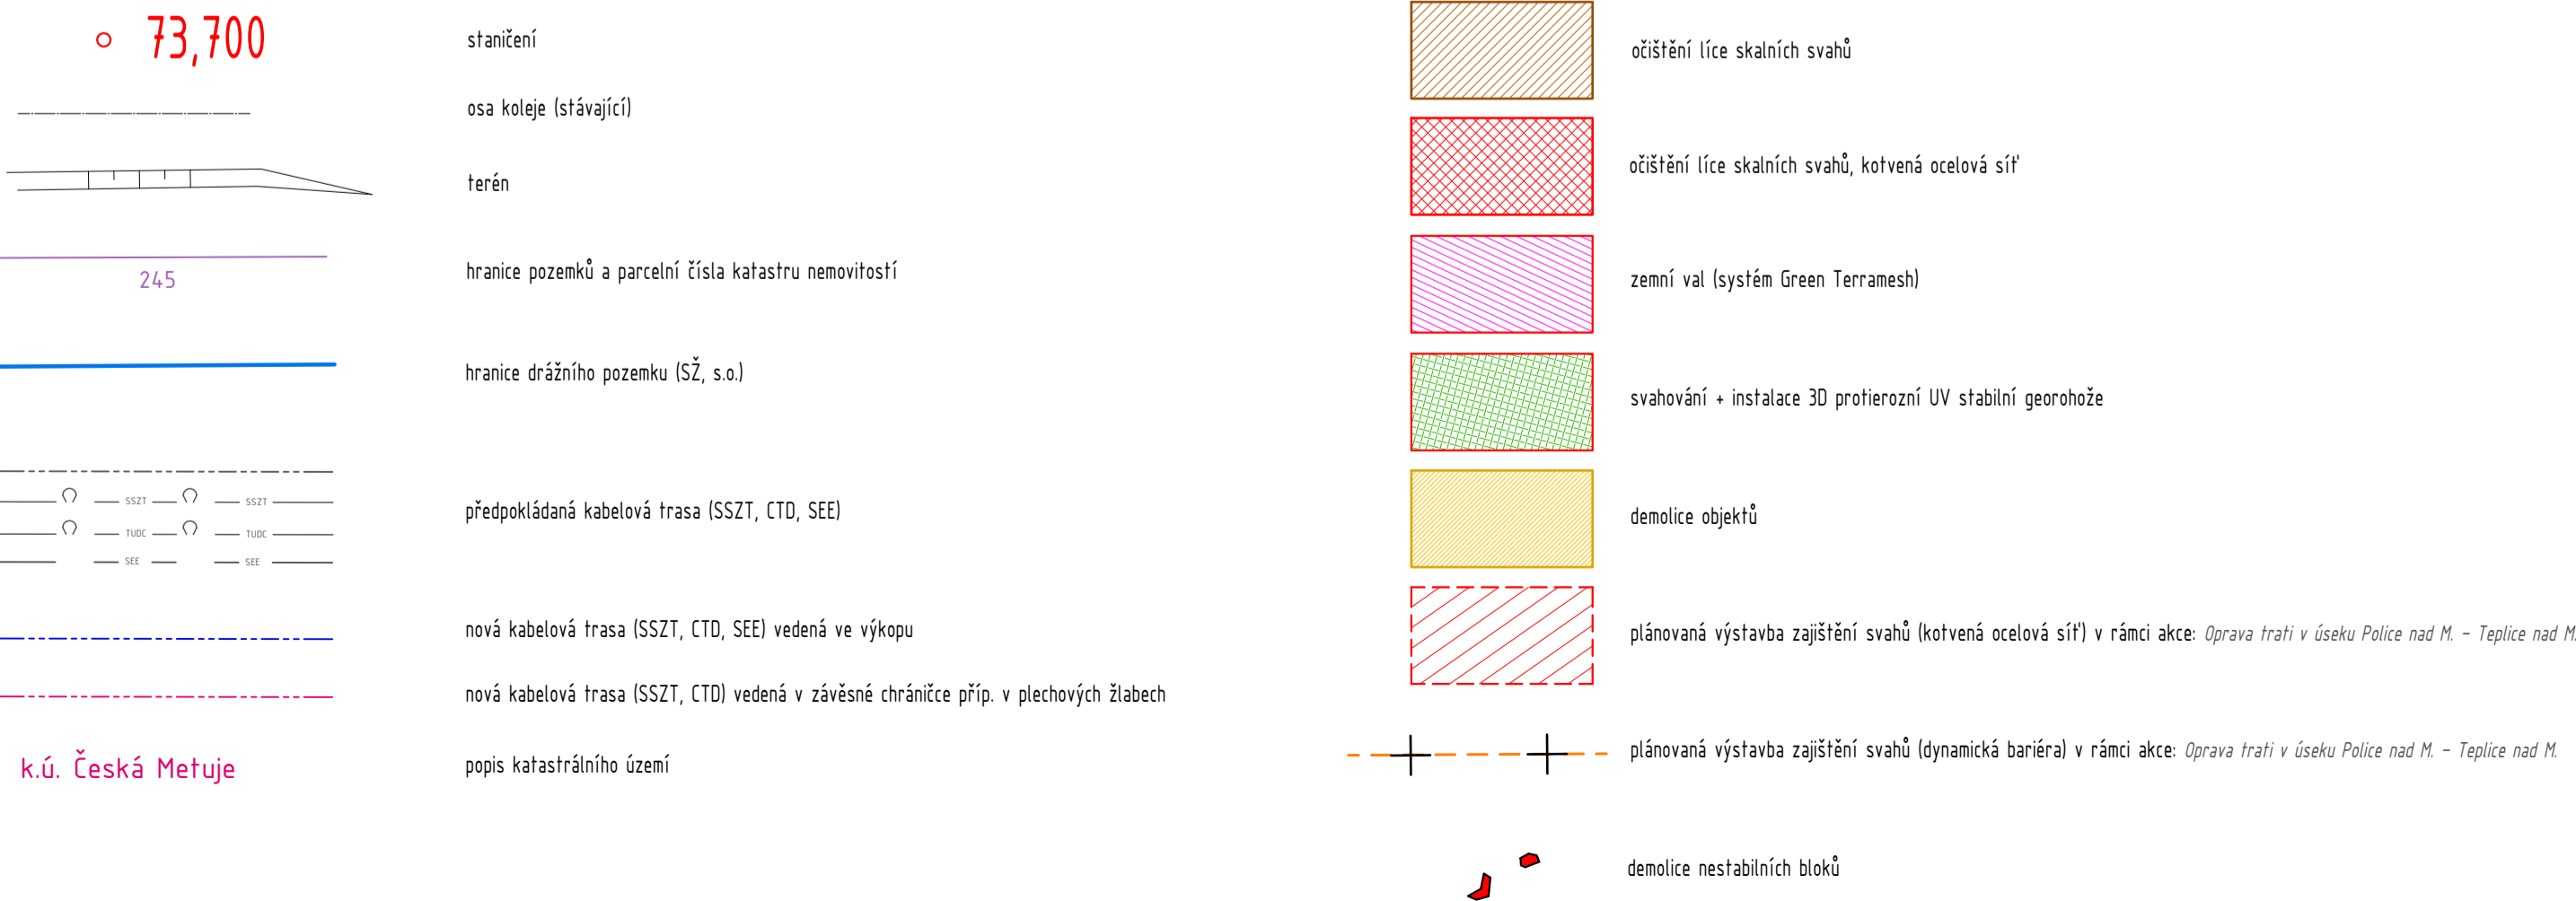