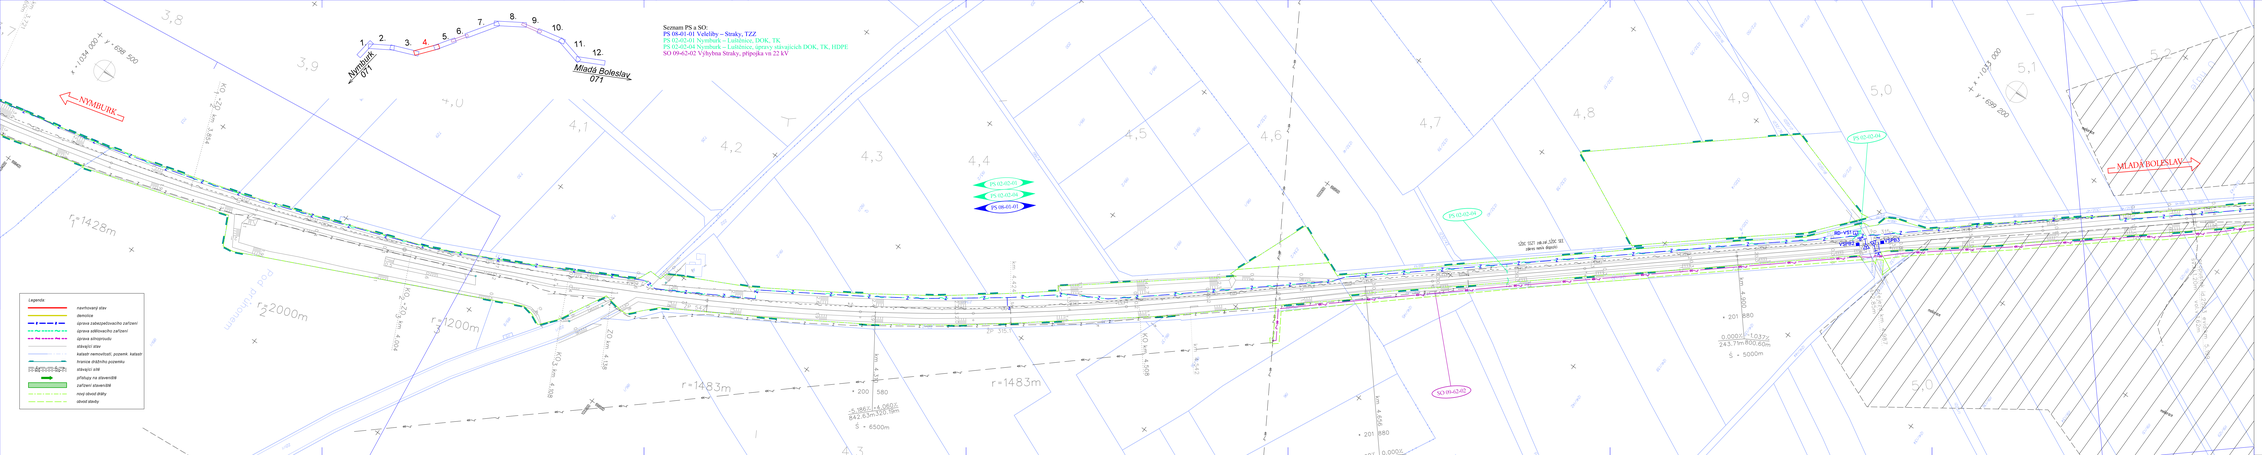

ZVÝŠENÍ KAPACITY TRATI NYMBURK – MLADÁ BOLESLAV, 2. STAVBA

VÝŠKOVÝ SYSTÉM Bpv	SOUŘADNICOVÝ SYSTÉM S-JTSK

Číslo změny	Obsah změny	Datum změny
01	-	-
02	-	-
03	-	-

Objednatel: Správa železniční dopravní cesty, státní organizace, Dlážděná 1003/7, 110 00 Praha 1

Stavební správa západ, Sokolovská 278/1955, 190 00 Praha 9

Generální projektant: SUDOP PRAHA a.s., Olšanská 1a, 130 80 Praha 3, tel.: +420 267 094 111, fax: +420 224 232 319, e-mail: praha@sudop.cz

Hlavní inženýr projektu: ING. JAN BONEV

Garant profese: -

Oblast: ŽELEZNIČNÍCH TRATÍ A UZLŮ

Vedoucí střediska:	Odpovědný projektant SO, IO, PS:	Vypracoval:	Kontroloval:
ING. JIŘÍ SYROVÝ	ING. JAN BONEV	LENKA KIRSCHOVÁ	ING. JAN BONEV

Název akce:
ZVÝŠENÍ KAPACITY TRATI NYMBURK – MLADÁ BOLESLAV, 2. STAVBA

Číslo: SITUACE STAVBY

Název přílohy:
KOORDINAČNÍ SITUACE STAVBY KM 3,8 - 5,2

Číslo zakázky: 15 507 201

Projektový stupeň: PROJEKT

Datum: 08/2016

Číslo části: C.2

Měřítko: 1: 1 000

Počet formátů: 84

Číslo přílohy: **4**

DOKUMENT JE CHRÁNĚN PRÁVEM DO AUTORSKÉ PŘEDLOHY SMLOUVY O DÍLE A ZÁKONEM Č.121/2000 SB. AUTORSKÝM ZÁKONEM, ZE DNE 7.4.2000 V PLATNÉM ZNĚNÍ. KOPÍROVÁNÍ, ROZMNOŽOVÁNÍ, ZPŘÍSTUPŇOVÁNÍ TŘETÍM OSOBÁM, ELEKTRONICKÉ ZPRACOVÁNÍ, ROZŠIŘOVÁNÍ, ZVEŘEJŇOVÁNÍ NEBO JAKÉKOLIV JINÉ NAKLÁDÁNÍ S OBSAHEM TOHOTO DOKUMENTU JE BEZ PÍSEMNÉHO SOUHLASU SUDOP PRAHA a.s. ZAKÁZÁNO.