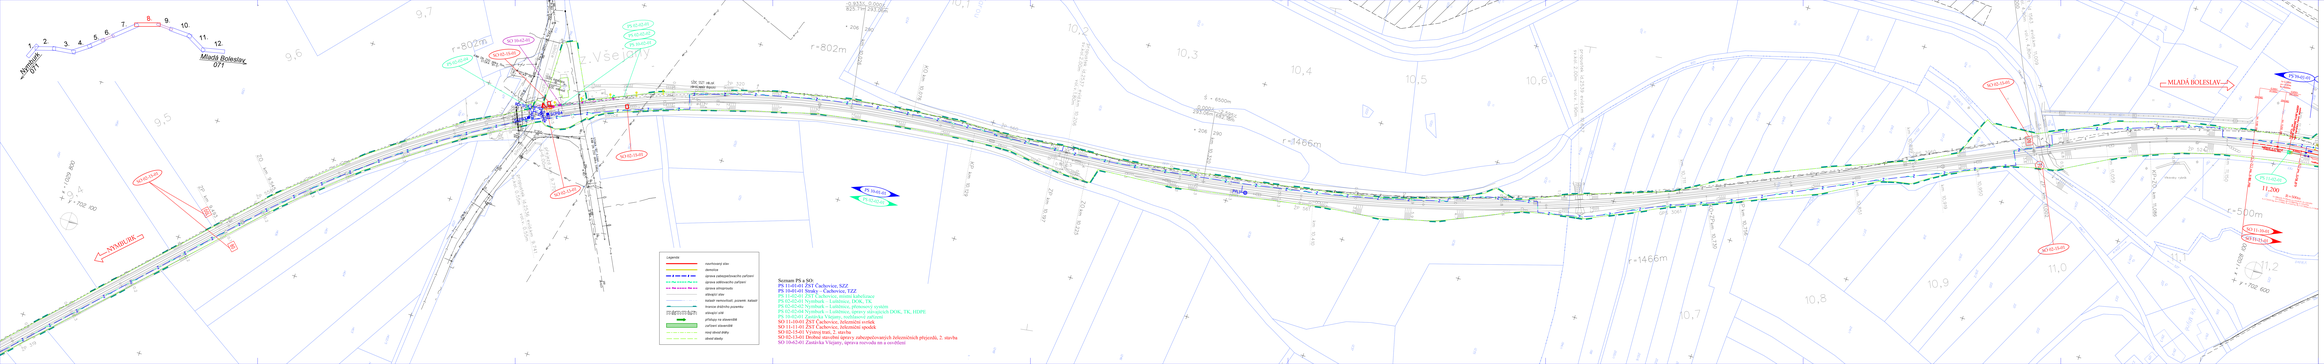
Nymburk 071
Mladá Boleslav 071
MLADÁ BOLESLAV
NYMBURK
Výškový systém Bpv
Souřadnicový systém S-JTSK
Stanice PS v SO:
PS 11-01-01 ŽST Čachovice, SZZ
PS 11-01-02 ŽST Čachovice, TZZ
PS 11-02-01 ŽST Čachovice, místní kabelizace
PS 11-03-01 ŽST Čachovice, SDC, TK, HDTE
PS 12-02-01 Vestibul – Luštěnice, přenosový systém
PS 02-03-01 Vestibul – Luštěnice, úpravy sdělovacích DOK, TK, HDTE
PS 02-04-01 Vestibul – Luštěnice, místní kabelizace
SO 11-10-01 ŽST Čachovice, železniční svršek
SO 11-11-01 ŽST Čachovice, železniční spodek
SO 02-15-01 Výtopa mod. 2. stavba
SO 02-15-01 Drobné stavební úpravy zabezpečovacích železničních přejezdů, 2. stavba
SO 10-02-01 Zastávka Výtopa, úprava nástupišť na a-systému
Legenda
stavební hranice
demolice
úprava sdělovacího zařízení
úprava silnoproudu
stávající stav
trakční vedení, podpěry, kabely
trakce dálkového ovládání
stávající vrty
přístupy na staveniště
zařízení staveniště
nový sdělný kabel
sdělný kabel
r=802m
r=1466m
r=500m
11,200
MLADÁ BOLESLAV
NYMBURK
EVROPSKÁ UNIE
Evropské strukturální a investiční fondy
Operační program Doprava
Ministerstvo dopravy
Státní fond dopravní infrastruktury
VÝŠKOVÝ SYSTÉM Bpv
SOUŘADNICOVÝ SYSTÉM S-JTSK
Číslo podkl.
Datum podkl.
X1
X2
X3
Objednatel:
Správa železniční dopravní cesty, státní organizace
Dlážděná 1003/7, 110 00 Praha 1
Stavební správa západ
Smetanova 1222, 272 01 Kladno 1
Zpracovatel projektové dokumentace:
SUDOP PRAHA a.s.
Olšanská 54, 130 80 Praha 3
tel.: +420 267 094 111
e-mail: sudop@sudop.cz
Hlavní inženýr projektu:
Ing. Jan Bonev
Ověřil:
Ing. Jan Bonev
Stupeň:
ŽELEZNIČNÍCH TRATÍ A UZLŮ
Hlavní inženýr oddělení:
Ing. Jiří Prouza
Odpovědný projektant SO, IO, PS:
Ing. Jan Bonev
Vypracoval:
Lenka Hrochová
Kontroloval:
Ing. Jan Bonev
Název akce:
ZVÝŠENÍ KAPACITY TRATI
NYMBURK – MLADÁ BOLESLAV, 2. STAVBA
Číslo zakázky:
15 507 201
Projektový stupeň:
PROJEKT
Část:
SITUACE STAVBY
Datum:
08/2016
Číslo části:
C.2
KOORDINAČNÍ SITUACE STAVBY
Název přílohy:
Měřítko:
1:1 000
Počet formátů:
1 0A4
KOORDINAČNÍ SITUACE STAVBY KM 9,4 - 11,2
Číslo přílohy:
8