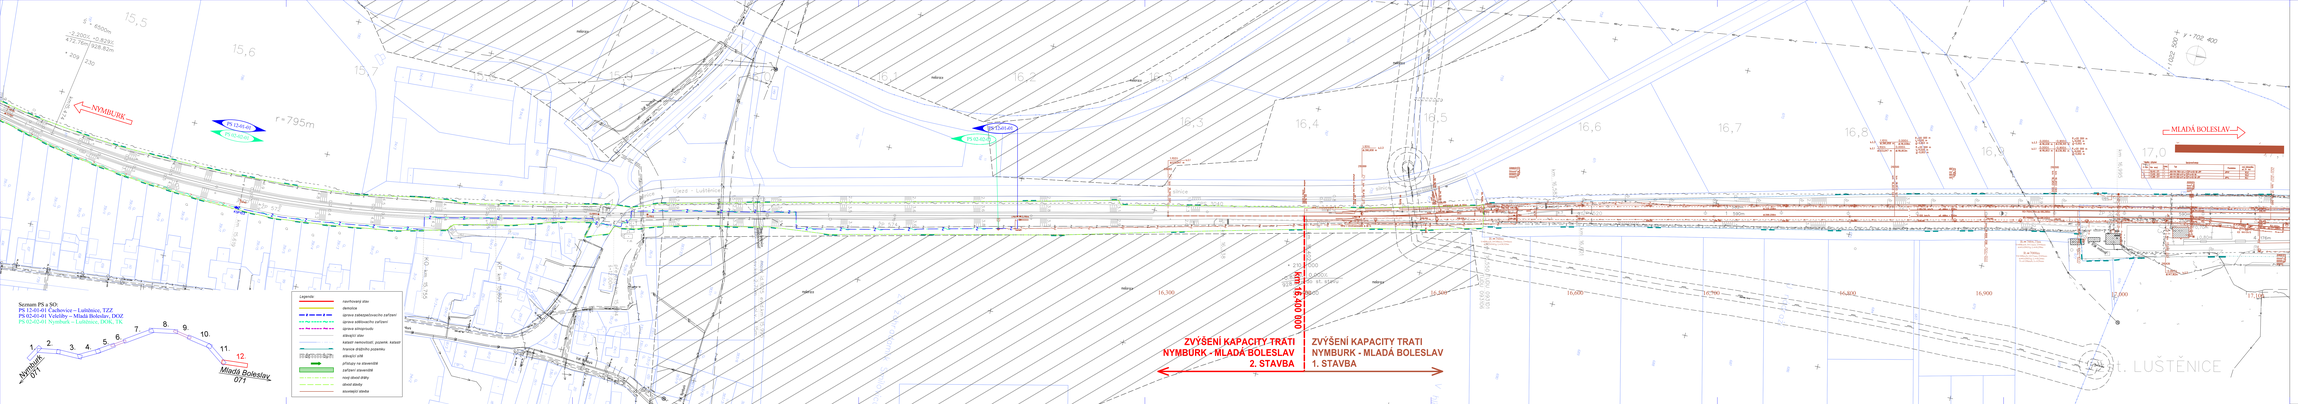

Seznam PS a SO:
PS 12-01-01 Čachovice – Luštěnice, TZZ
PS 05-01-01 Veltěžly – Mladá Boleslav, DOZ
PS 02-02-01 Nymburk – Luštěnice, TOK, TK

EVROPSKÁ UNIE
Evropské strukturální a investiční fondy
Operační program Doprava

Ministerstvo dopravy
Státní fond dopravní infrastruktury

VÝŠKOVÝ SYSTÉM Bpv | SOUŘADNICOVÝ SYSTÉM S-JTSK

Číslo změny	Obsah změny	Datum změny
01		-
02		-

Objednatel: SŽDC
Správa železniční dopravní cesty, státní organizace
Dlážděná 1003/7, 110 00 Praha 1
Stavební správa západ
Sokolovská 278/1955, 190 00 Praha 9

Zpracovatel: SUDOP PRAHA
SUDOP Praha a.s.
Olšanská 1a, 130 80 Praha 3
tel.: +420 267 994 111
fax: +420 267 994 555
e-mail: praha@sudop.cz

Hlavní inženýr projektu: ING. JAN BONEV
Garant profese:

Stavba:
ŽELEZNIČNÍCH TRATÍ A UZLŮ

Vedoucí střediska:	Odpovědný projektant SO, IO, PS:	Vypracoval:	Kontroloval:
ING. JIŘÍ SYROVÝ	ING. JAN BONEV	LENKA KRISCHOVÁ	ING. JAN BONEV

Název stavby:
ZVÝŠENÍ KAPACITY TRATI NYMBURK – MLADÁ BOLESLAV, 2. STAVBA

Číslo smlouvy: 15 507 201

Projektový stupeň: PROJEKT

Část: SITUACE STAVBY

Datum: 08/2016

Číslo části: C.2

Název přílohy: KOORDINAČNÍ SITUACE STAVBY

Měřítko: 1: 1 000

Počet listů: 9A4

Číslo přílohy: 12

KOORDINAČNÍ SITUACE STAVBY KM 15,5, - 17,1

Autorský zákon: Tento výkres je chráněn autorským zákonem. Bez souhlasu autora jej nelze kopírovat, rozmnožovat, upravovat, ani jinak užívat.