


301 – integrovaný telefonní zapojovač  
323 – ovládací pult MRS  
324 – ovládací pult TRS

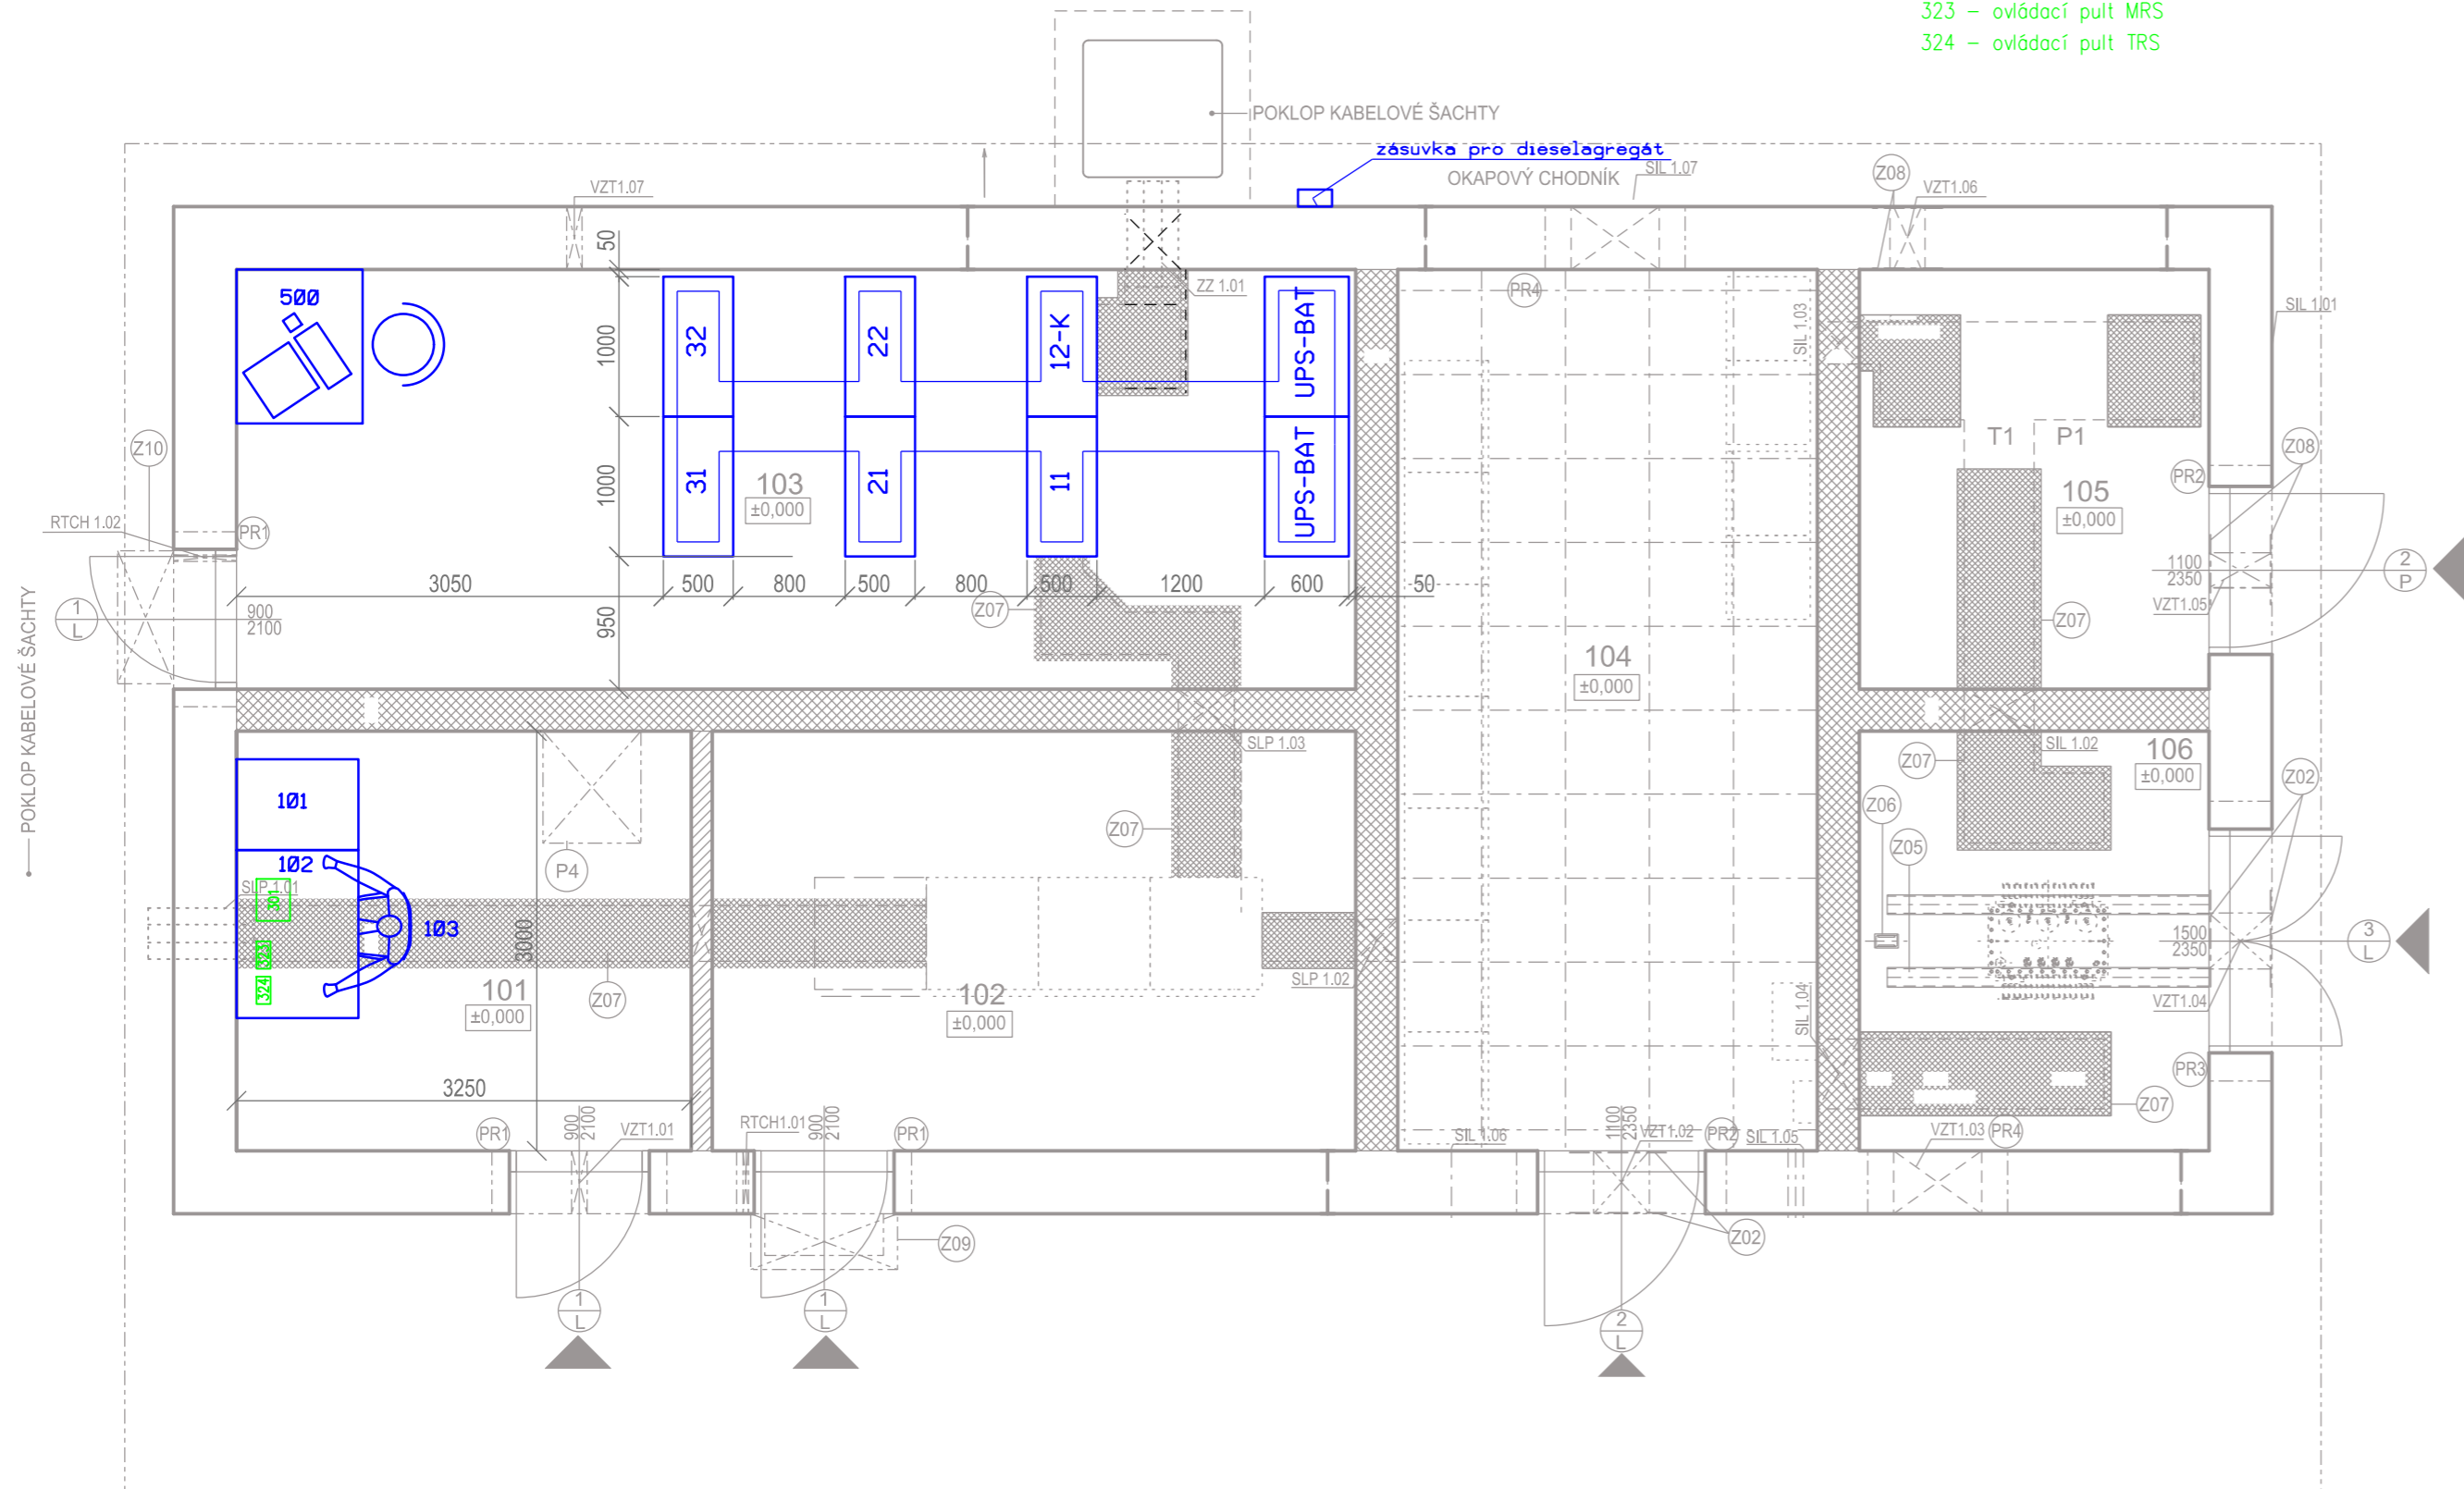

Ministerstvo dopravy  
Státní fond dopravní  
infrastruktury

## SOUŘADNICOVÝ SYSTÉM S-JTSK

Číslo změny:	Obsah změny:	Datum změny:
01	-	-
02	-	-
03	-	-

Správa železniční dopravní cesty, státní organizace  
Dlážděná 1003/7, 110 00 Praha 1



Stavební správa západ  
Sokolovská 278/1955, 190 00 Praha 9



e-mail: praha@sudop.cz

JIŘÍ DUCHOSLAV

ELEKTROTECHNIKY, TRAKCE, SDĚLOVACÍ A ZABEZPEČOVACÍ TECHNIKY

Kontroloval:
--------------

JIŘÍ DUCHOSLAV,

## ZVÝŠENÍ KAPACITY TRATI NYMBURK – MLADÁ BOLESLAV, 2. STAVBA

15 507 201

PROJEKT

08/2016

D.1.1.1

počet formátů:  
3 x A4

## DISPOZIČNÍ NÁČRTEK SÚ A DK

0501

DOKUMENT LZE UŽÍVAT POUZE VE SMYSLU PŘÍSLUŠNÉ SMLOUVY O DÍLO. ŽÁDNÁ JEHO ČÁST NEMŮŽE BÝT DLE ZÁKONA č.121/2000 Sb. KOPIROVÁNA NEBO JINÝM ZPŮSOBEM ROZŠÍŘOVÁNA BEZ SOUHLASU SUDOP PRAHA a.s.