


směr STRAKY

koleje

směr ČACHOVICE

přejezd P2790

výška domku: 310 cm

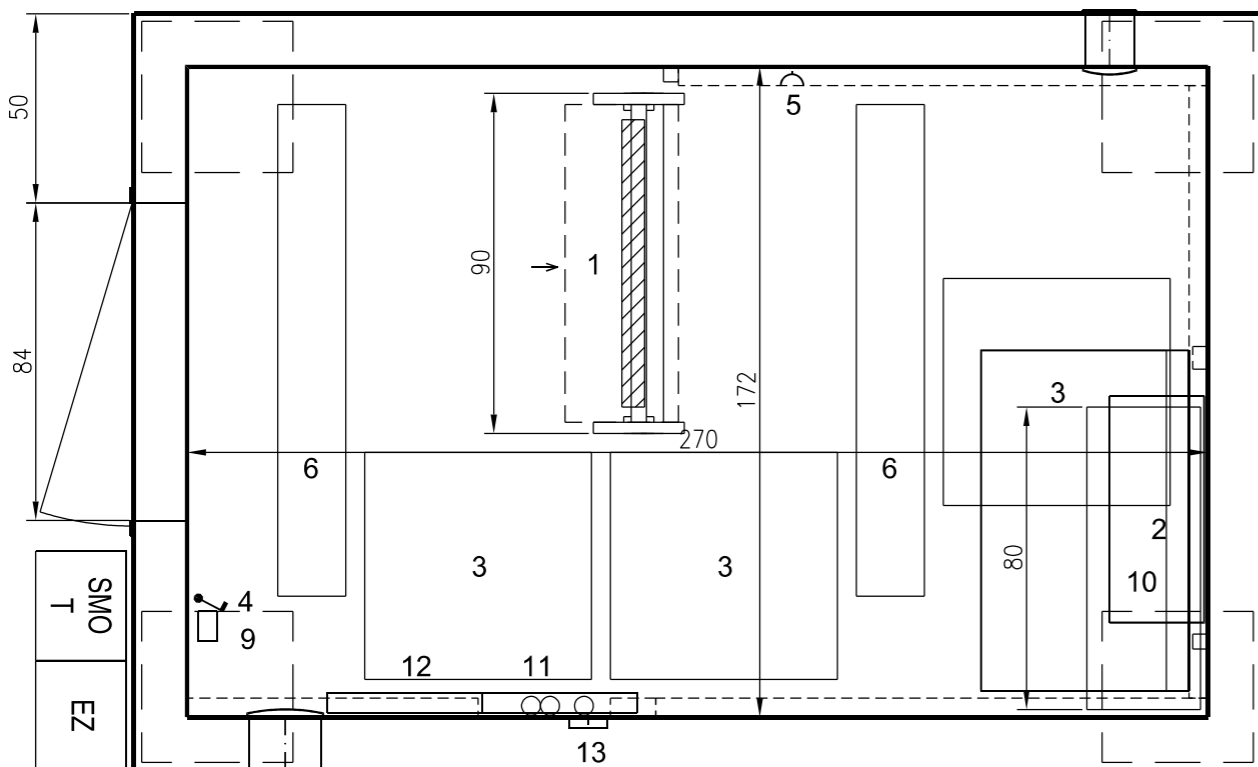

silnice

Legenda:

- 1 stojan (900x300x2500)
- 2 skříň pro baterie, nad ní skříň s dobíječi a rozvaděčem baterie
- 3 stropní topný panel 300 W
- 4 vypínač osvětlení
- 5 zásuvka
- 6 osvětlovací těleso 2 x 36 W
- 7 nahoře: ventilátor VARIO V150/6 ARLLS
- 8 dole: uvnitř klapka EAK, zvenku mřížka LG12
- 9 tlačítko pro nouzové vypnutí a indikaci
- 10 police na výkresy 80
- 11 rozvaděč RD a zab. zařízení
- 12 rozvaděč klimatizace domku
- 13 el. vývod armovací sítě



EVROPSKÁ UNIE
Evropské strukturální a investiční fondy
Operační program Doprava

Ministerstvo dopravy
Státní fond dopravní
infrastruktury



VÝŠKOVÝ SYSTÉM Bpv

SOUŘADNICOVÝ SYSTÉM S-JTSK

Číslo změny:	Obsah změny:	Datum změny:
01	-	-
02	-	-
03	-	-

Objednatel:



Správa železniční dopravní cesty, státní organizace
Dlážděná 1003/7, 110 00 Praha 1

Stavební správa západ
Sokolovská 278/1955, 190 00 Praha 9

Generální projektant:



SUDOP PRAHA a.s.
Olšanská 1a, 130 80 Praha 3
tel.: +420 267 094 111
fax: +420 224 230 316
e-mail: praha@sudop.cz

Hlavní inženýr projektu:

ING. JAN BONEV

Garant profese:

JIŘÍ DUCHOSLAV

Středisko:

ELEKTROTECHNIKY, TRAKCE, SDĚLOVACÍ A ZABEZPEČOVACÍ TECHNIKY

Vedoucí střediska:

ING. MARTIN RAIBR

Odpovědný projektant SO, IO, PS:

JAN DUCHOSLAV

Vypracoval:

JAN DUCHOSLAV

Kontroloval:

JIŘÍ DUCHOSLAV

Název akce:

**ZVÝŠENÍ KAPACITY TRATI
NYMBURK – MLADÁ BOLESLAV, 2. STAVBA**

Číslo smlouvy:

15 507 201

Projektový stupeň:

PROJEKT

Část:

ŽELEZNIČNÍ ZABEZPEČOVACÍ ZAŘÍZENÍ
PS 10-01-01 STRAKY - ČACHOVICE, TZZ

Datum:

08/2016

Číslo části:

D.1.2.2

Název přílohy:

DISPOZIČNÍ NÁČRTEK RD PZS P2790

Měřítko:

1 : 20

Počet formátů:

2 x A4

Číslo přílohy:

0501