


PŘEHLEDOVÉ SCHÉMA KABELIZACE

ŽST. TÝNIŠTĚ NAD ORLICÍ

PROVIZORNÍ NAPOJENÍ STÁVAJÍCÍ TNS NA DK

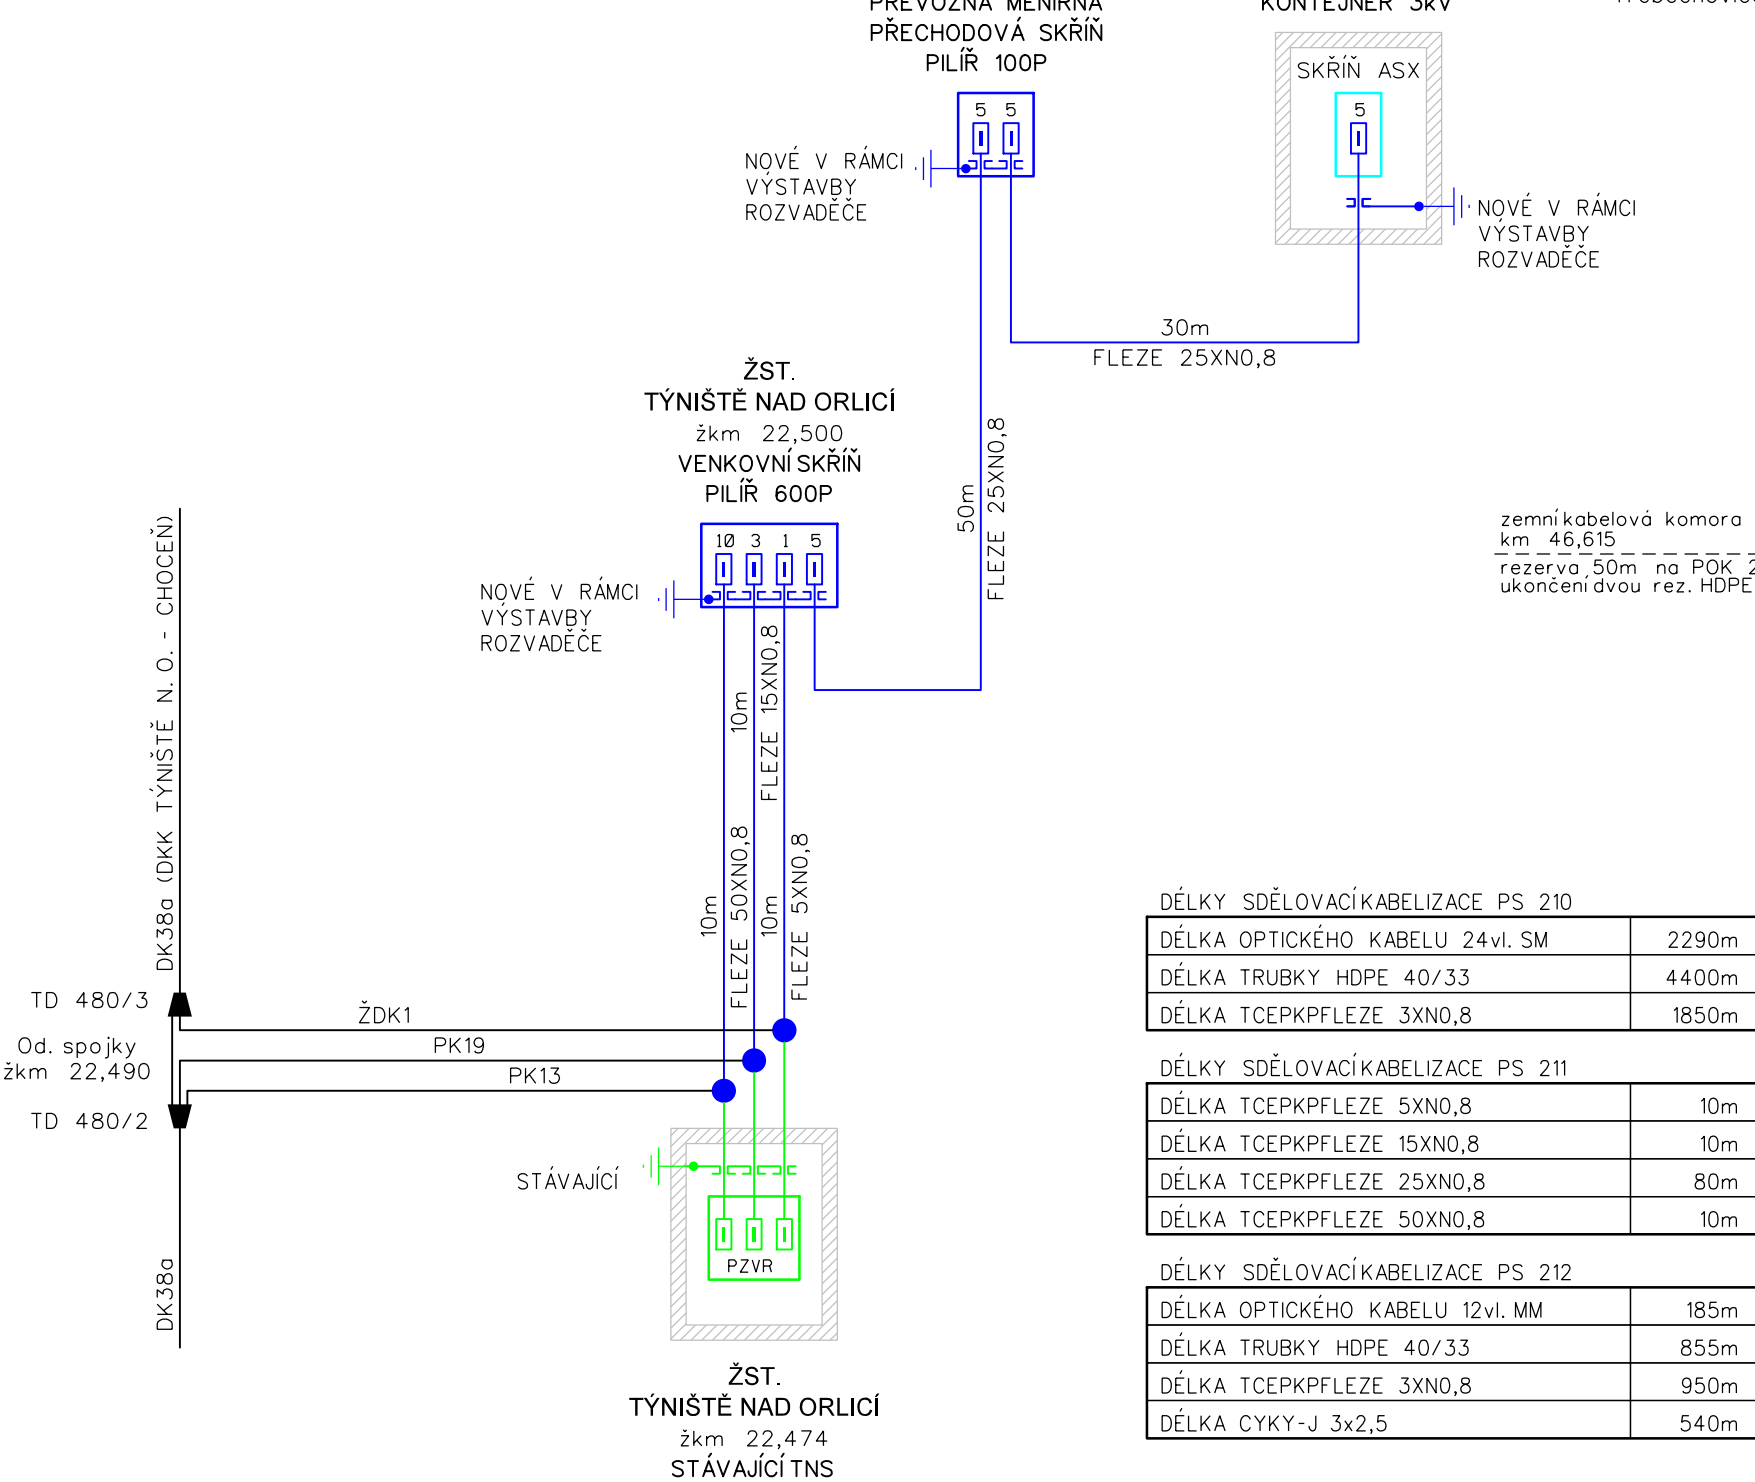

VYSVĚTLIVKY:

- ČERVENĚ - Řeší PS 210 TNS TÝNIŠTĚ NAD ORLICÍ, MOK
- MODŘE - Řeší PS 211 TNS TÝNIŠTĚ NAD ORLICÍ, ÚPRAVA DK
- ORANŽOVĚ - Řeší PS 212 TNS TÝNIŠTĚ NAD ORLICÍ, MÍSTNÍ KABELIZACE
- TYRKYSOVĚ - Řeší jiné PS, SO této stavby
- ČERNĚ - Zařízení stávající
- ZELENĚ - Zařízení rušená nebo nahrazená


- Sdělovací kabel metalický
- Ochranná trubka HDPE 40/33
- Optický kabel SM (MM)
- Kabel LAMTWIN FTPz 4x2x0,5
- Kabel silový CYKY 3x2,5
- Kabelová spojka odbočná
- Kabelová spojka rovná

- Ukončení metalických kabelů zářezovou technikou (ochrana vedení bleskojistkami)
- Ukončení optických kabelů konektory E2000/APC v ODF
- Ukončení datového kabelu na patchpanelu
- Ukončení silového kabelu v silovém rozvaděči

DEFINITIVNÍ KABELIZACE

směr Bolehošť
Třebechovice pod Orebem

směr Častolovice
Kostelec nad Orlicí

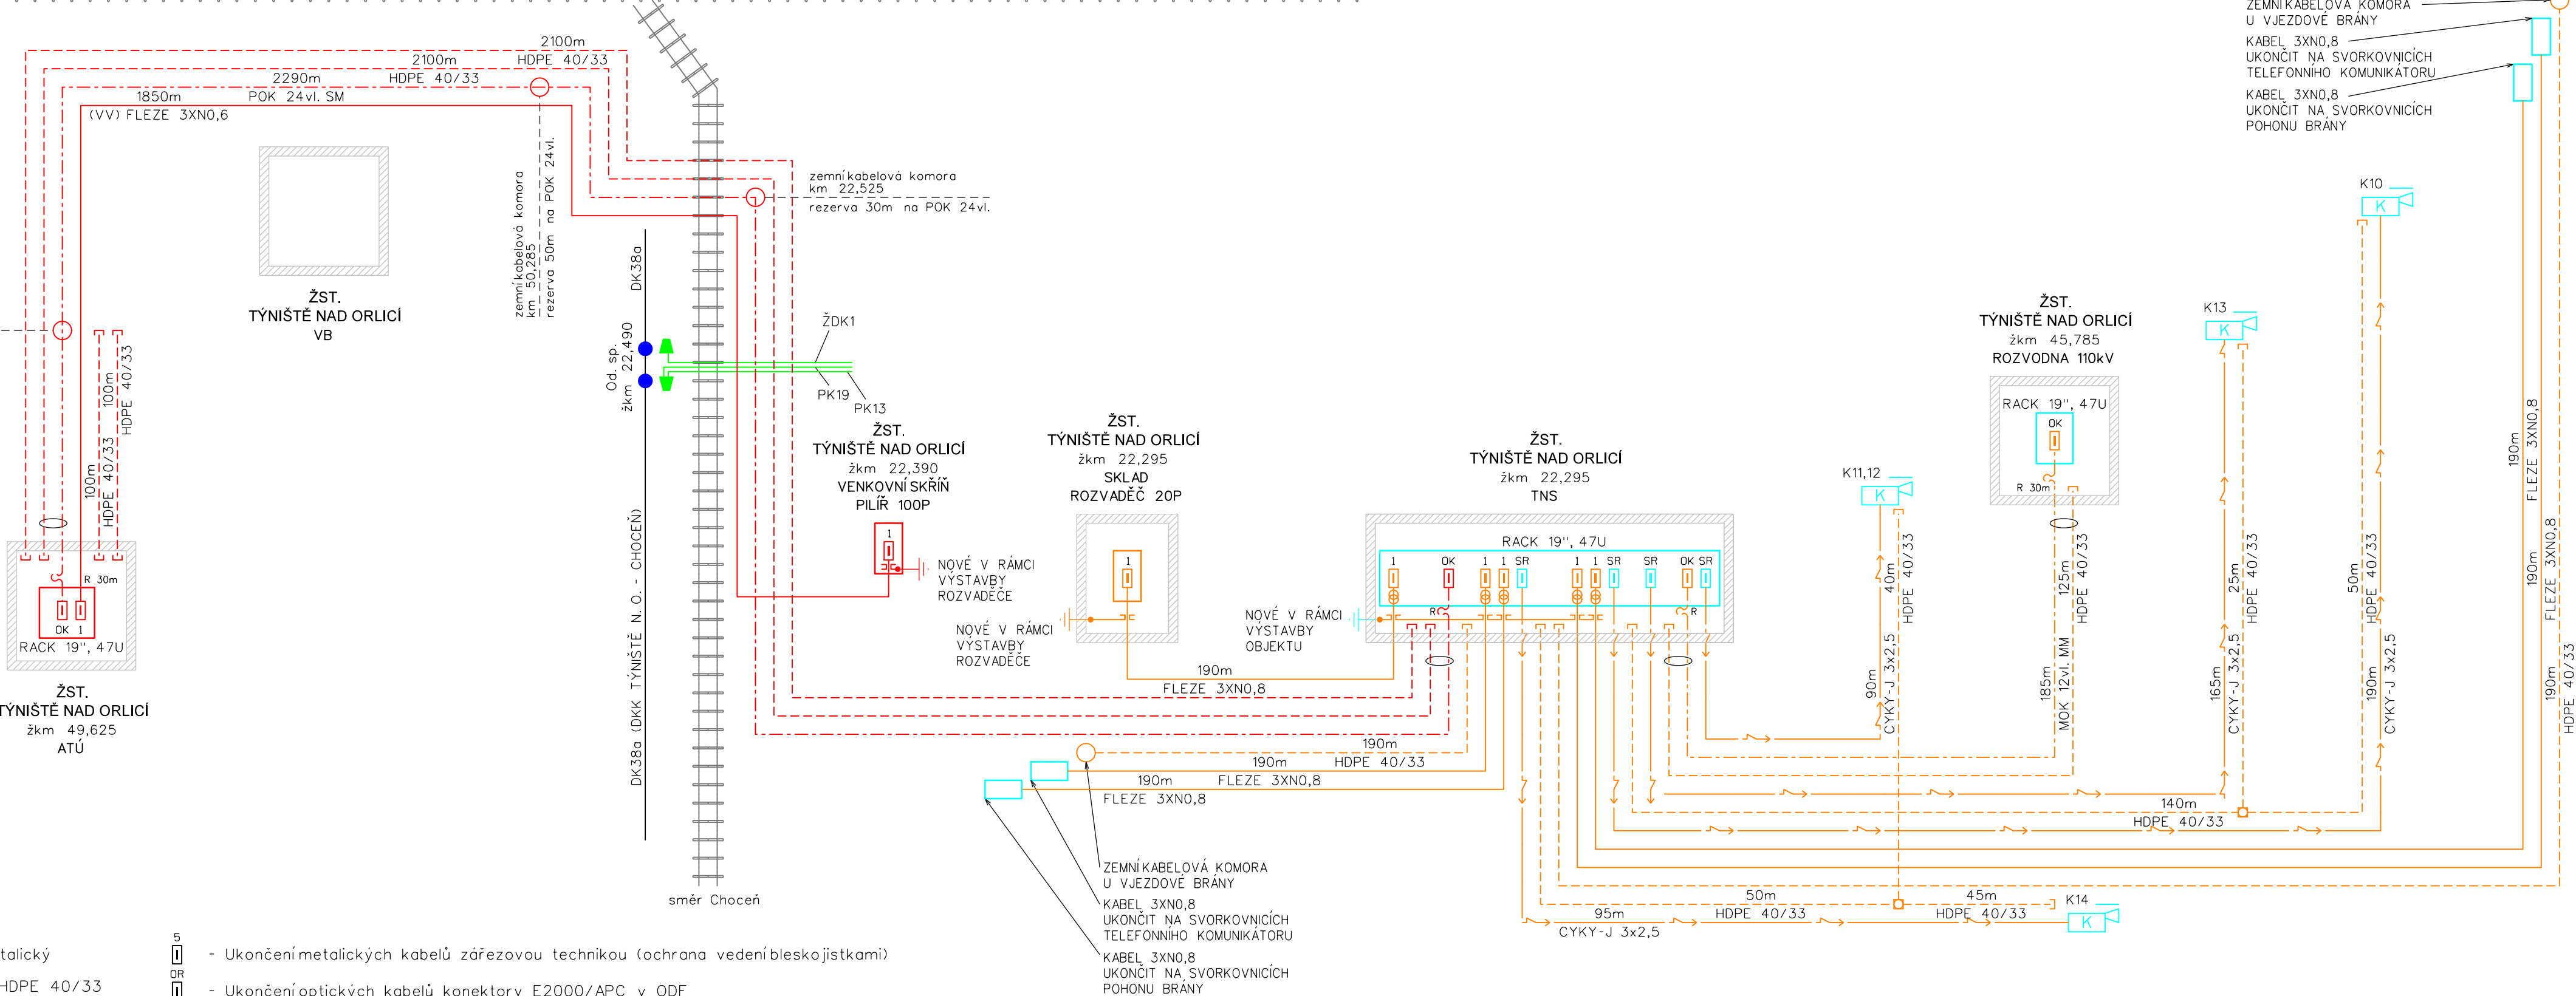

VÝŠKOVÝ SYSTÉM BpV SOUŘADNICOVÝ SYSTÉM S-JTSK ±0,000 = xxx,xx m n. m.

Číslo změny:	Obsah změny:	Datum změny:
01	-	-
02	-	-
03	-	-

Objednatel:	Správa železniční dopravní cesty, státní organizace Dlážděná 1003/7, 110 00 Praha 1
Generální projektant:	SUDOP PRAHA a.s. Olšanská 1a, 130 80 Praha 3 tel.: +420 267 094 111 fax: +420 224 230 316 e-mail: praha@sudop.cz
Hlavní inženýr projektu:	ING. MIROSLAV NEZKUSIL
Garant profese:	ING. MARTIN ŠTROF

Středisko: ELEKTROTECHNIKY, TRAKCE, SDĚLOVACÍ A ZABEZPEČOVACÍ TECHNIKY			
Vedoucí střediska:	Odpovědný projektant SO, IO, PS:	Vypracoval:	Kontroloval:
ING. MARTIN RIABR	ING. PAVEL ROHÁČ	ING. PAVEL ROHÁČ	ING. OLDŘICH HORA

Název akce:	Číslo smlouvy:	
	15 143 208	
Část: D. TECHNOLOGICKÁ ČÁST D.2 ŽELEZNIČNÍ SDĚLOVACÍ ZAŘÍZENÍ	Projektový stupeň:	
	PD	
	Datum:	
	11/2015	
Název přílohy:	Číslo části:	
	D.2	
	Měřítko:	Počet formátů:
	-	5x A4
PŘEHLEDOVÉ SCHÉMA KABELIZACE		Číslo přílohy:
		2

DOKUMENT LZE UŽÍVAT POUZE VE SMYSLU PŘÍSLUŠNÉ SMLOUVY O DÍLO, ŽÁDNÁ JEHO ČÁST NEMŮŽE BYT DLE ZÁKONA č.121/2000 Sb. KOPÍROVÁNA NEBO JINÝM ZPŮSOBEM ROZŠÍŘOVÁNA. BEZ SOUHLASU SUDOP PRAHA a.s.