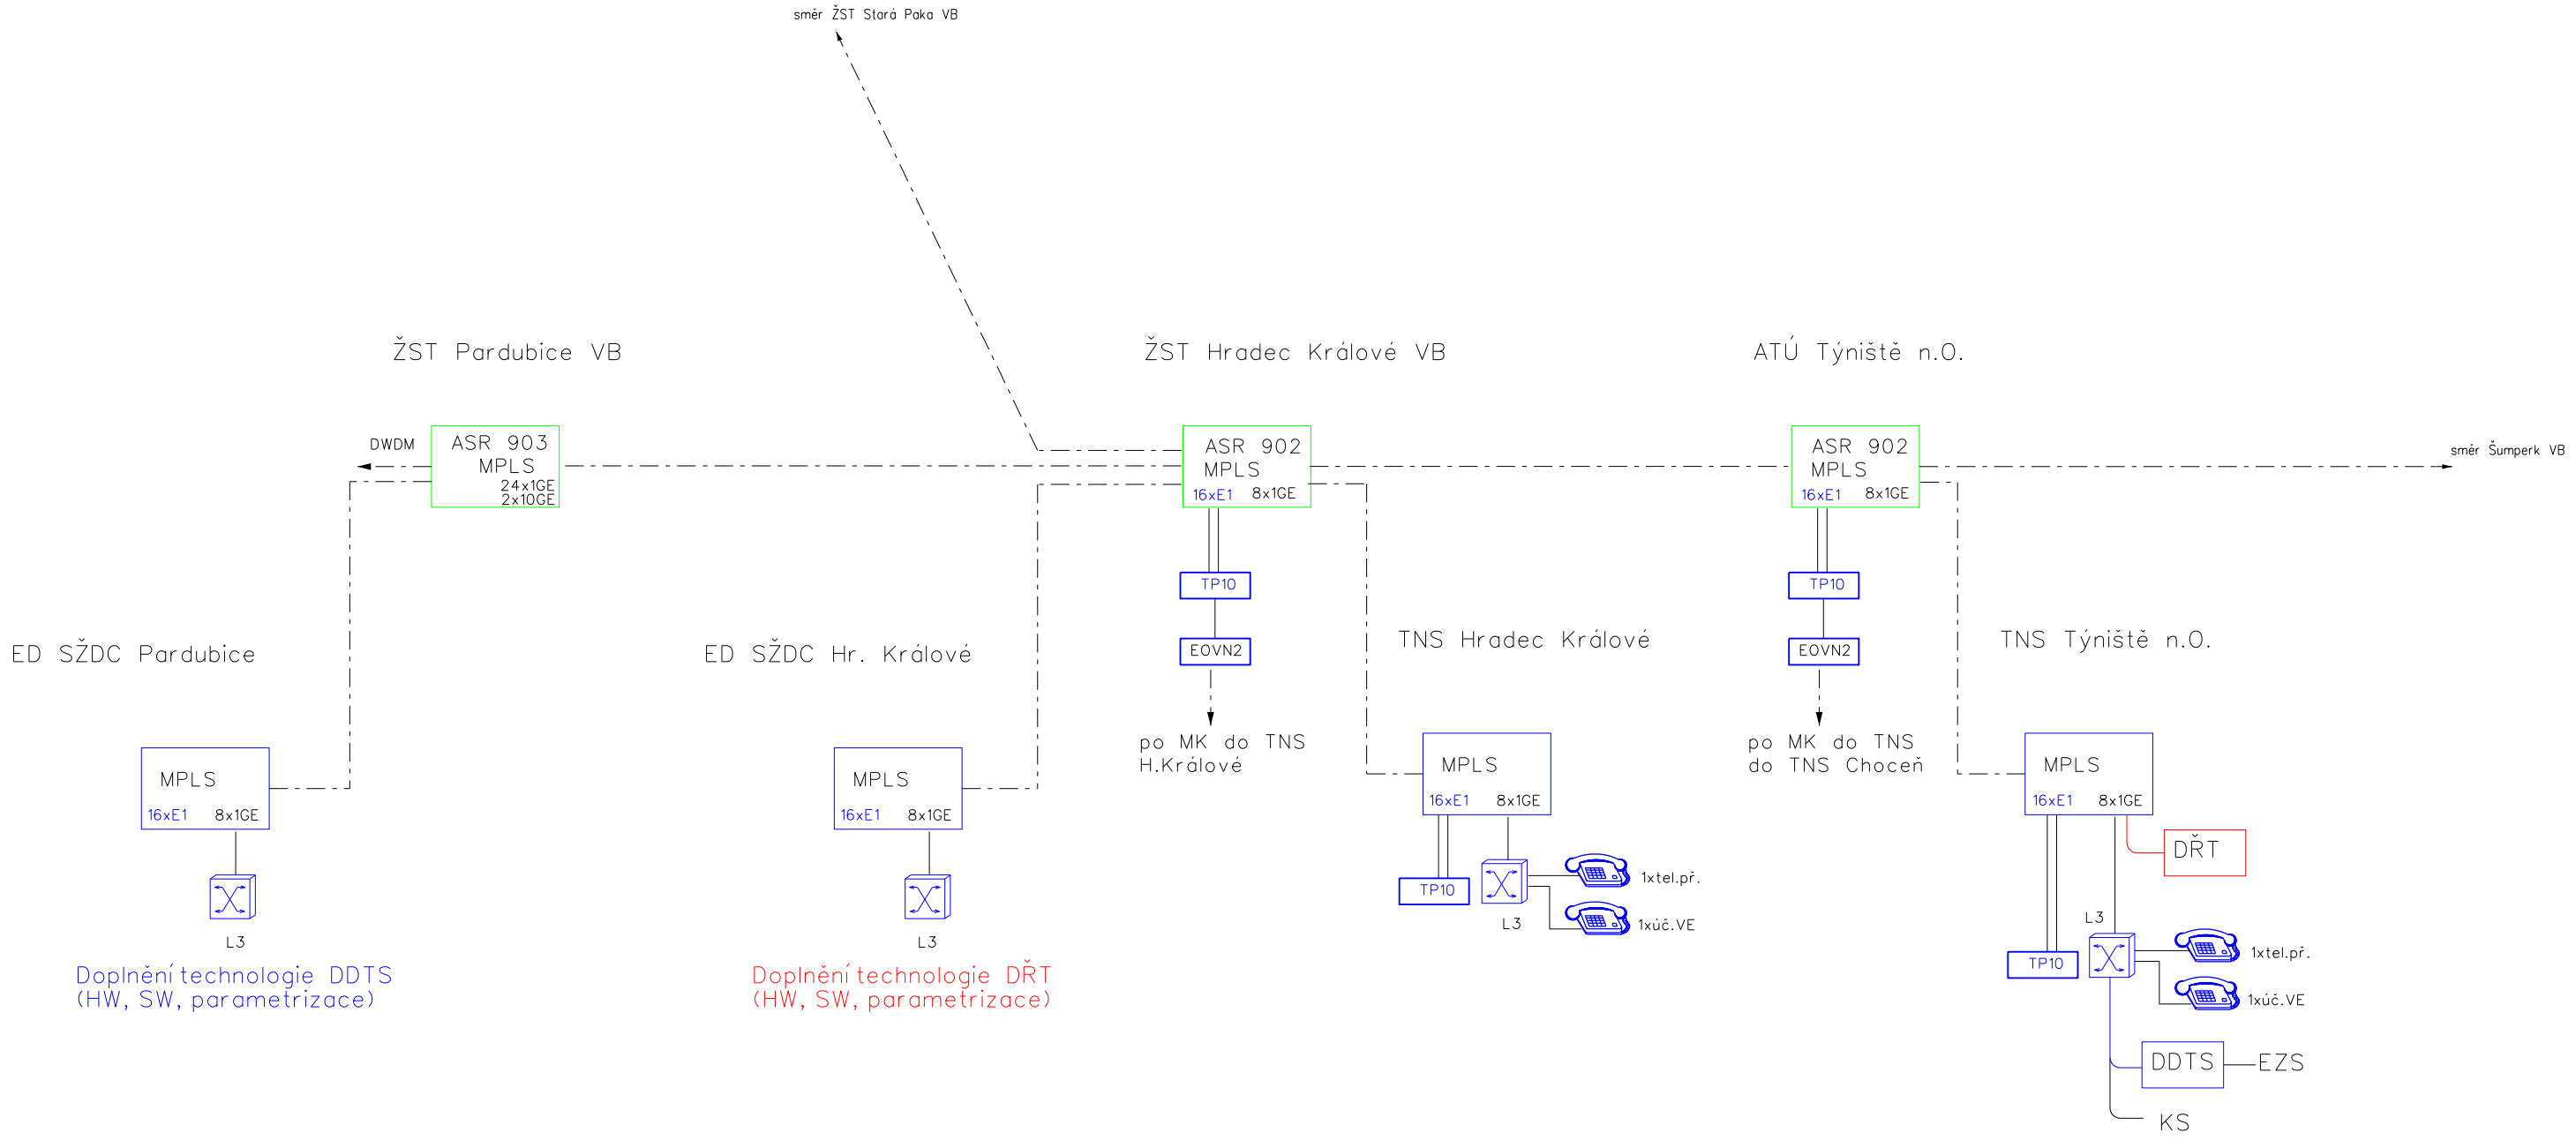

VYSVĚTLIVKY

- vybudováno a nebo doplněno v rámci této stavby a PS
- vybudováno v rámci jiných staveb
- vybudováno v rámci souvisejících PS
- datový přepínač (switch) pracující na vrstvě L2
- telefonní přístroj IP ve funkci VE úč. stanice nebo telefonní úč. přípojky služební telefonní sítě
- TP10 — Modul pro přenos binárních stavů

VÝŠKOVÝ SYSTÉM Bpv SOUŘADNICOVÝ SYSTÉM S-JTSK ±0,000 = xxx,xx m n. m.

Číslo změny:	Obsah změny:	Datum změny:
01	-	-
02	-	-
03	-	-

Objednatel:
Správa železniční dopravní cesty, státní organizace
Dlážděná 1003/7, 110 00 Praha 1
Stavební správa východ
Nerudova 1, 772 58 Olomouc

Generální projektant:
SUDOP PRAHA a.s.
Olšanská 1a, 130 80 Praha 3
tel.: +420 267 094 111
fax: +420 224 230 316
e-mail: praha@sudop.cz

Hlavní inženýr projektu:
ING. MIROSLAV NEZKUSIL

Garant profese:
-

Středisko:
ELEKTROTECHNIKY, TRAKCE, SDĚLOVACÍ A ZABEZPEČOVACÍ TECHNIKY

Vedoucí střediska:	Odpovědný projektant SO, IO, PS:	Vypracoval:	Kontroloval:
ING. MARTIN RAIBR	TOMÁŠ BRADA	TOMÁŠ BRADA	ING. OLDŘICH HORA

Název akce:
Modernizace TNS Týniště nad Orlicí (Voklik)

Číslo smlouvy: 15 143 208

Projektový stupeň: PD

Část:
DISPEČERSKÁ ŘÍDÍCÍ TECHNIKA (DŘT)
PS 310 TNS TÝNIŠTĚ NAD ORLICÍ, DŘT
PS 311 ED HRADEC KRÁLOVÉ, DOPLNĚNÍ DŘT

Datum: 11/2015

Číslo části: D.3.1

Název přílohy:
PŘEHLEDOVÉ SCHÉMA DÁLKOVÝCH PŘENOSŮ

Měřítko: -

Počet formátů: 3xA4

Číslo přílohy: 2.1

DOKUMENT LZE UŽÍVAT POUZE VE SMYSLU PŘÍSLUŠNÉ SMLOUVY O DÍLO. ŽÁDNÁ JEHO ČÁST NEMŮŽE BÝT DLE ZÁKONA Č.121/2000 Sb. KOPÍROVÁNA NEBO JINÝM ZPŮSOBEM ROZŠÍŘOVÁNA BEZ SOUHLASU SUDOP PRAHA a.s.