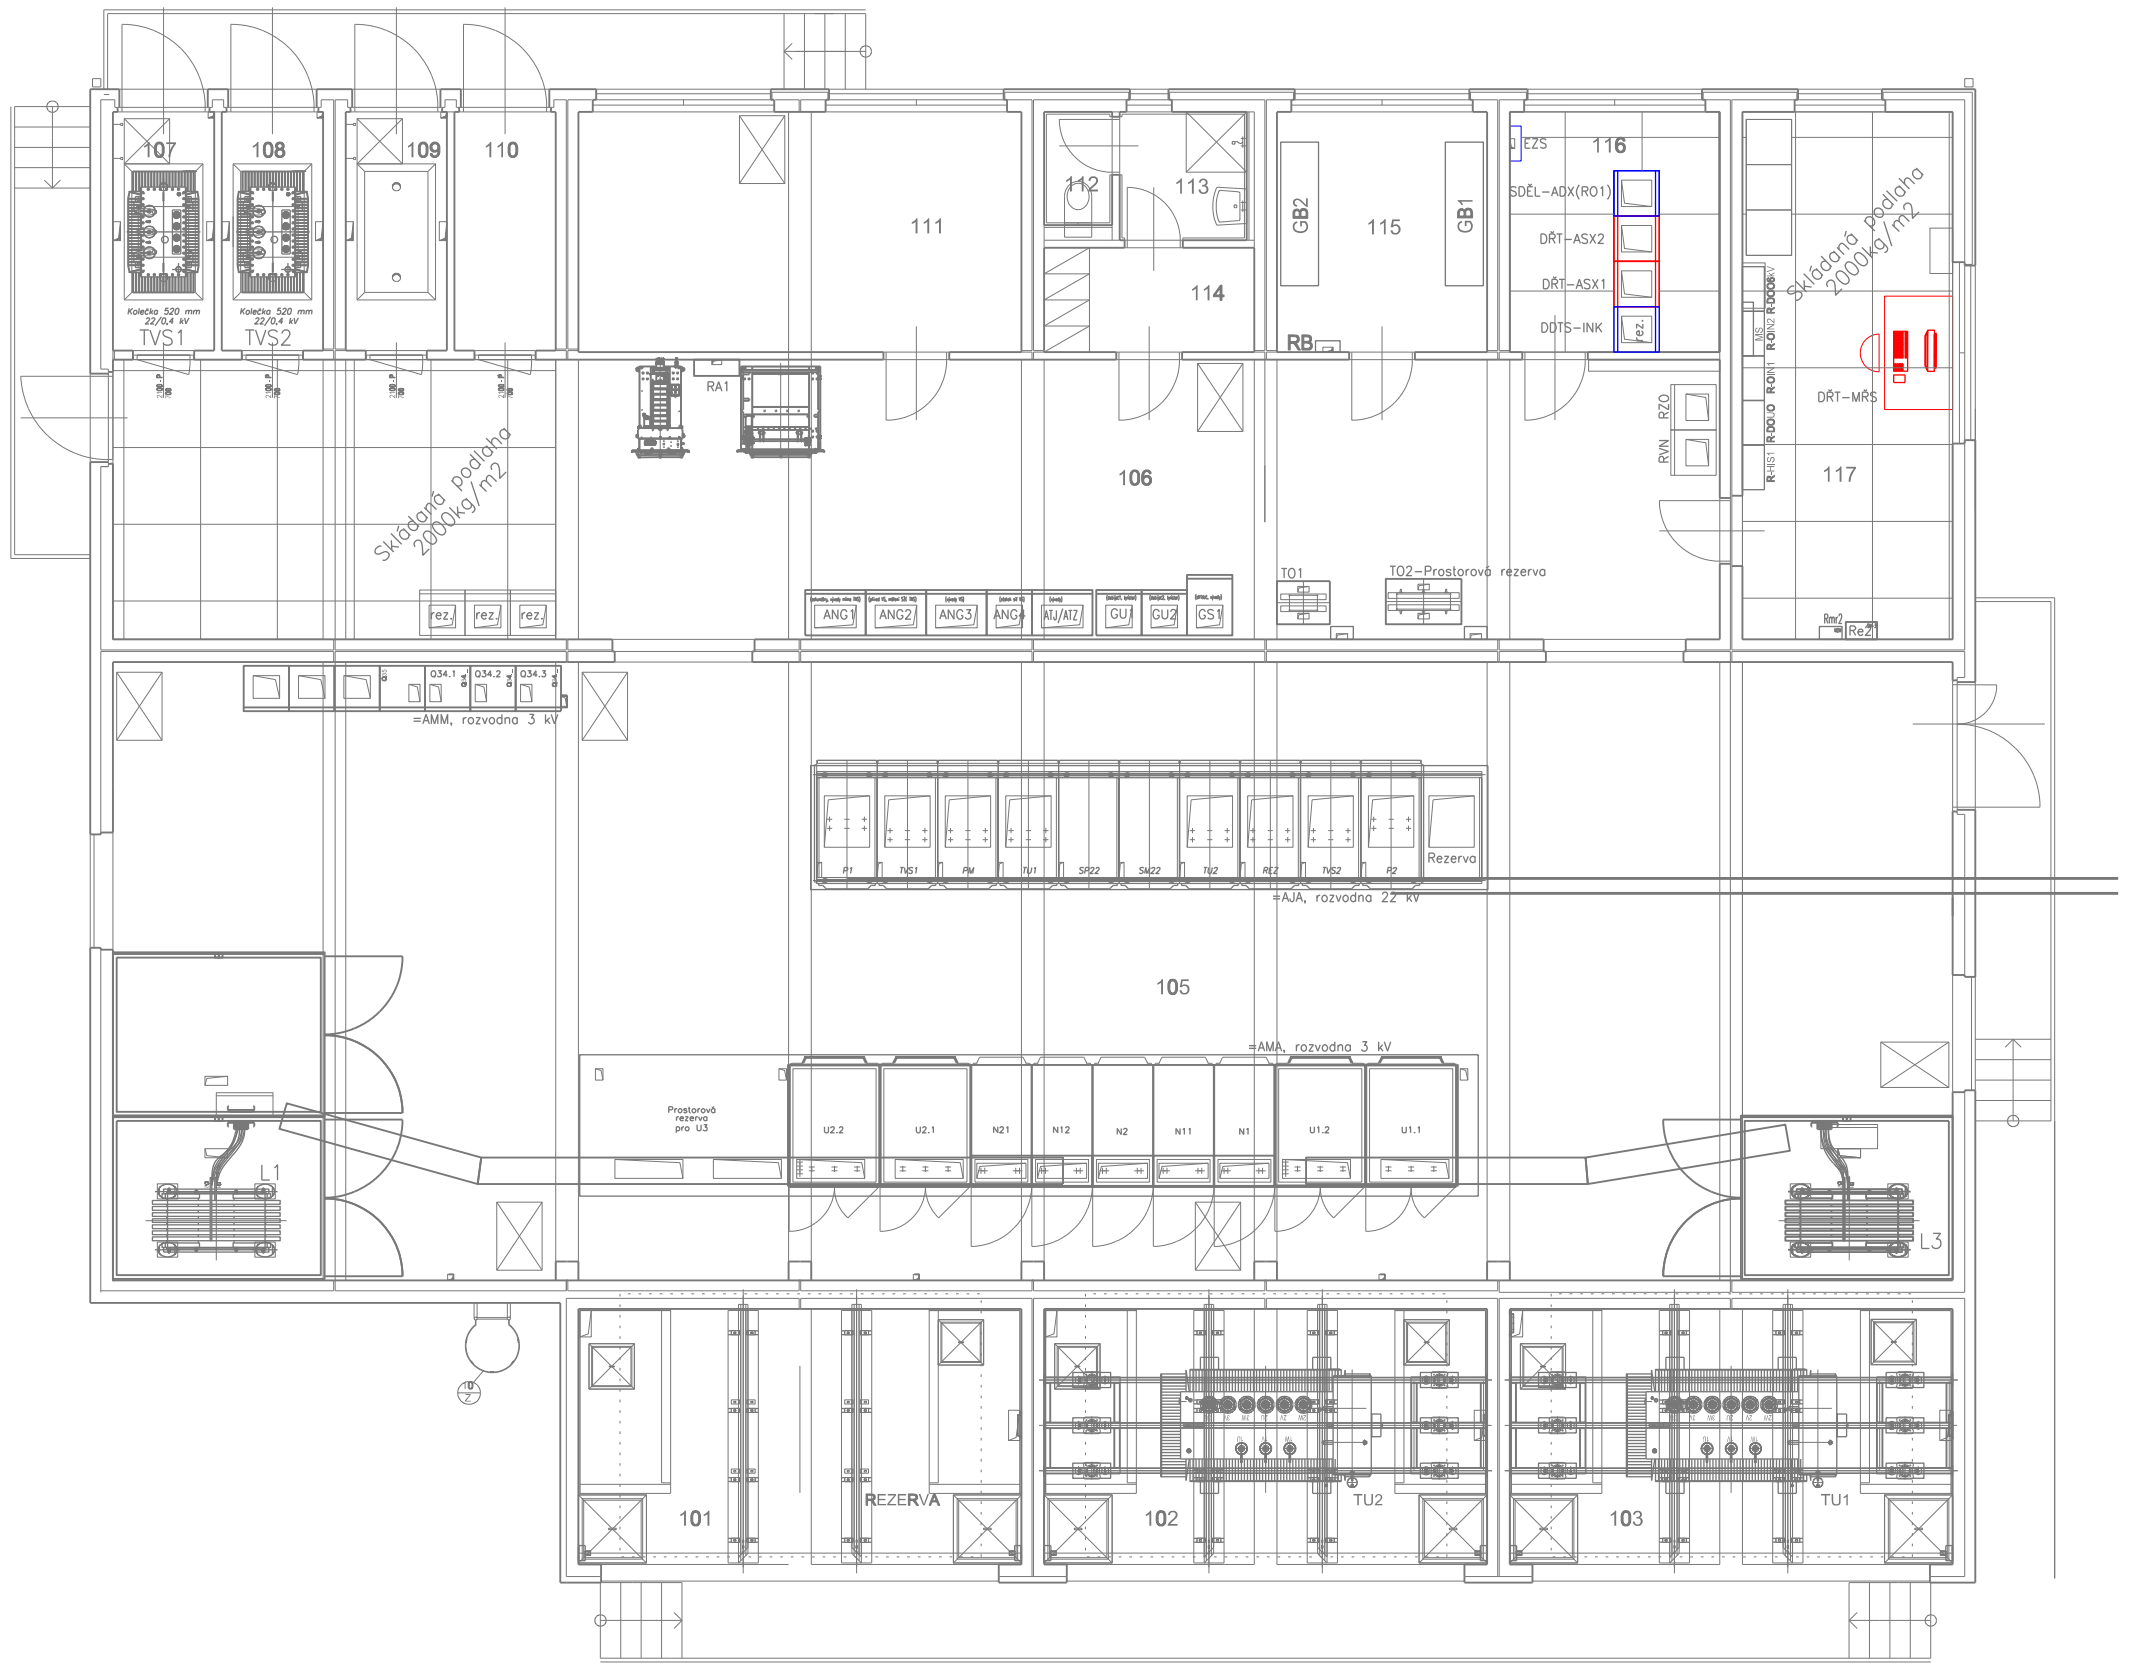

VYSVĚTLIVKY:

- Zařízení osazené v rámci tohoto PS
- Zařízení osazené v rámci souvisejících PS, SO

VÝŠKOVÝ SYSTÉM **Bpv** SOUŘADNICOVÝ SYSTÉM S-JTSK **±0,000 = xxx,xx m n. m.**

Číslo změny:	*Obsah změny:*	*Datum změny:*
01	-	-
02	-	-
03	-	-

Objednatel:
Správa železniční dopravní cesty, státní organizace
Dlážděná 1003/7, 110 00 Praha 1
Stavební správa východ
Nerudova 1, 772 58 Olomouc

Generální projektant:
SUDOP PRAHA a.s.
Olšanská 1a, 130 80 Praha 3
tel.: +420 267 094 111
fax: +420 224 230 316
e-mail: praha@sudop.cz

Hlavní inženýr projektu:
ING. MIROSLAV NEZKUSIL
Garant profese:
-

Středisko:
ELEKTROTECHNIKY, TRAKCE, SDĚLOVACÍ A ZABEZPEČOVACÍ TECHNIKY

Vedoucí střediska:	*Odpovědný projektant SO, IO, PS:*	*Vypracoval:*	*Kontroloval:*
ING. MARTIN RAIBR	TOMÁŠ BRADA	TOMÁŠ BRADA	ING. OLDŘICH HORA

Název akce:
Modernizace TNS Týniště nad Orlicí (Voklik)

Číslo smlouvy: 15 143 208
Projektový stupeň: PD

Část:
DISPEČERSKÁ ŘÍDÍCÍ TECHNIKA (DŘT)
PS 310 TNS TÝNIŠTĚ NAD ORLICÍ, DŘT
PS 311 ED HRADEC KRÁLOVÉ, DOPLNĚNÍ DŘT

Datum: 11/2015
Číslo části: D.3.1

Název přílohy:
DISPOZICE TNS, TNS TÝNIŠTĚ NAD ORLICÍ

Měřítko: 1:100
Počet formátů: 3xA4
Číslo přílohy: 2.3

DOKUMENT LZE UŽÍVAT POUZE VE SMYSLU PŘÍSLUŠNÉ SMLOUVY O DÍLO. ŽÁDNÁ JEHO ČÁST NEMŮŽE BÝT DLE ZÁKONA Č.121/2000 Sb. KOPÍROVÁNA NEBO JINÝM ZPŮSOBEM ROZŠIŘOVÁNA BEZ SOUHLASU SUDOP PRAHA a.s.